


ANS Ansicht Nord-West 1:50

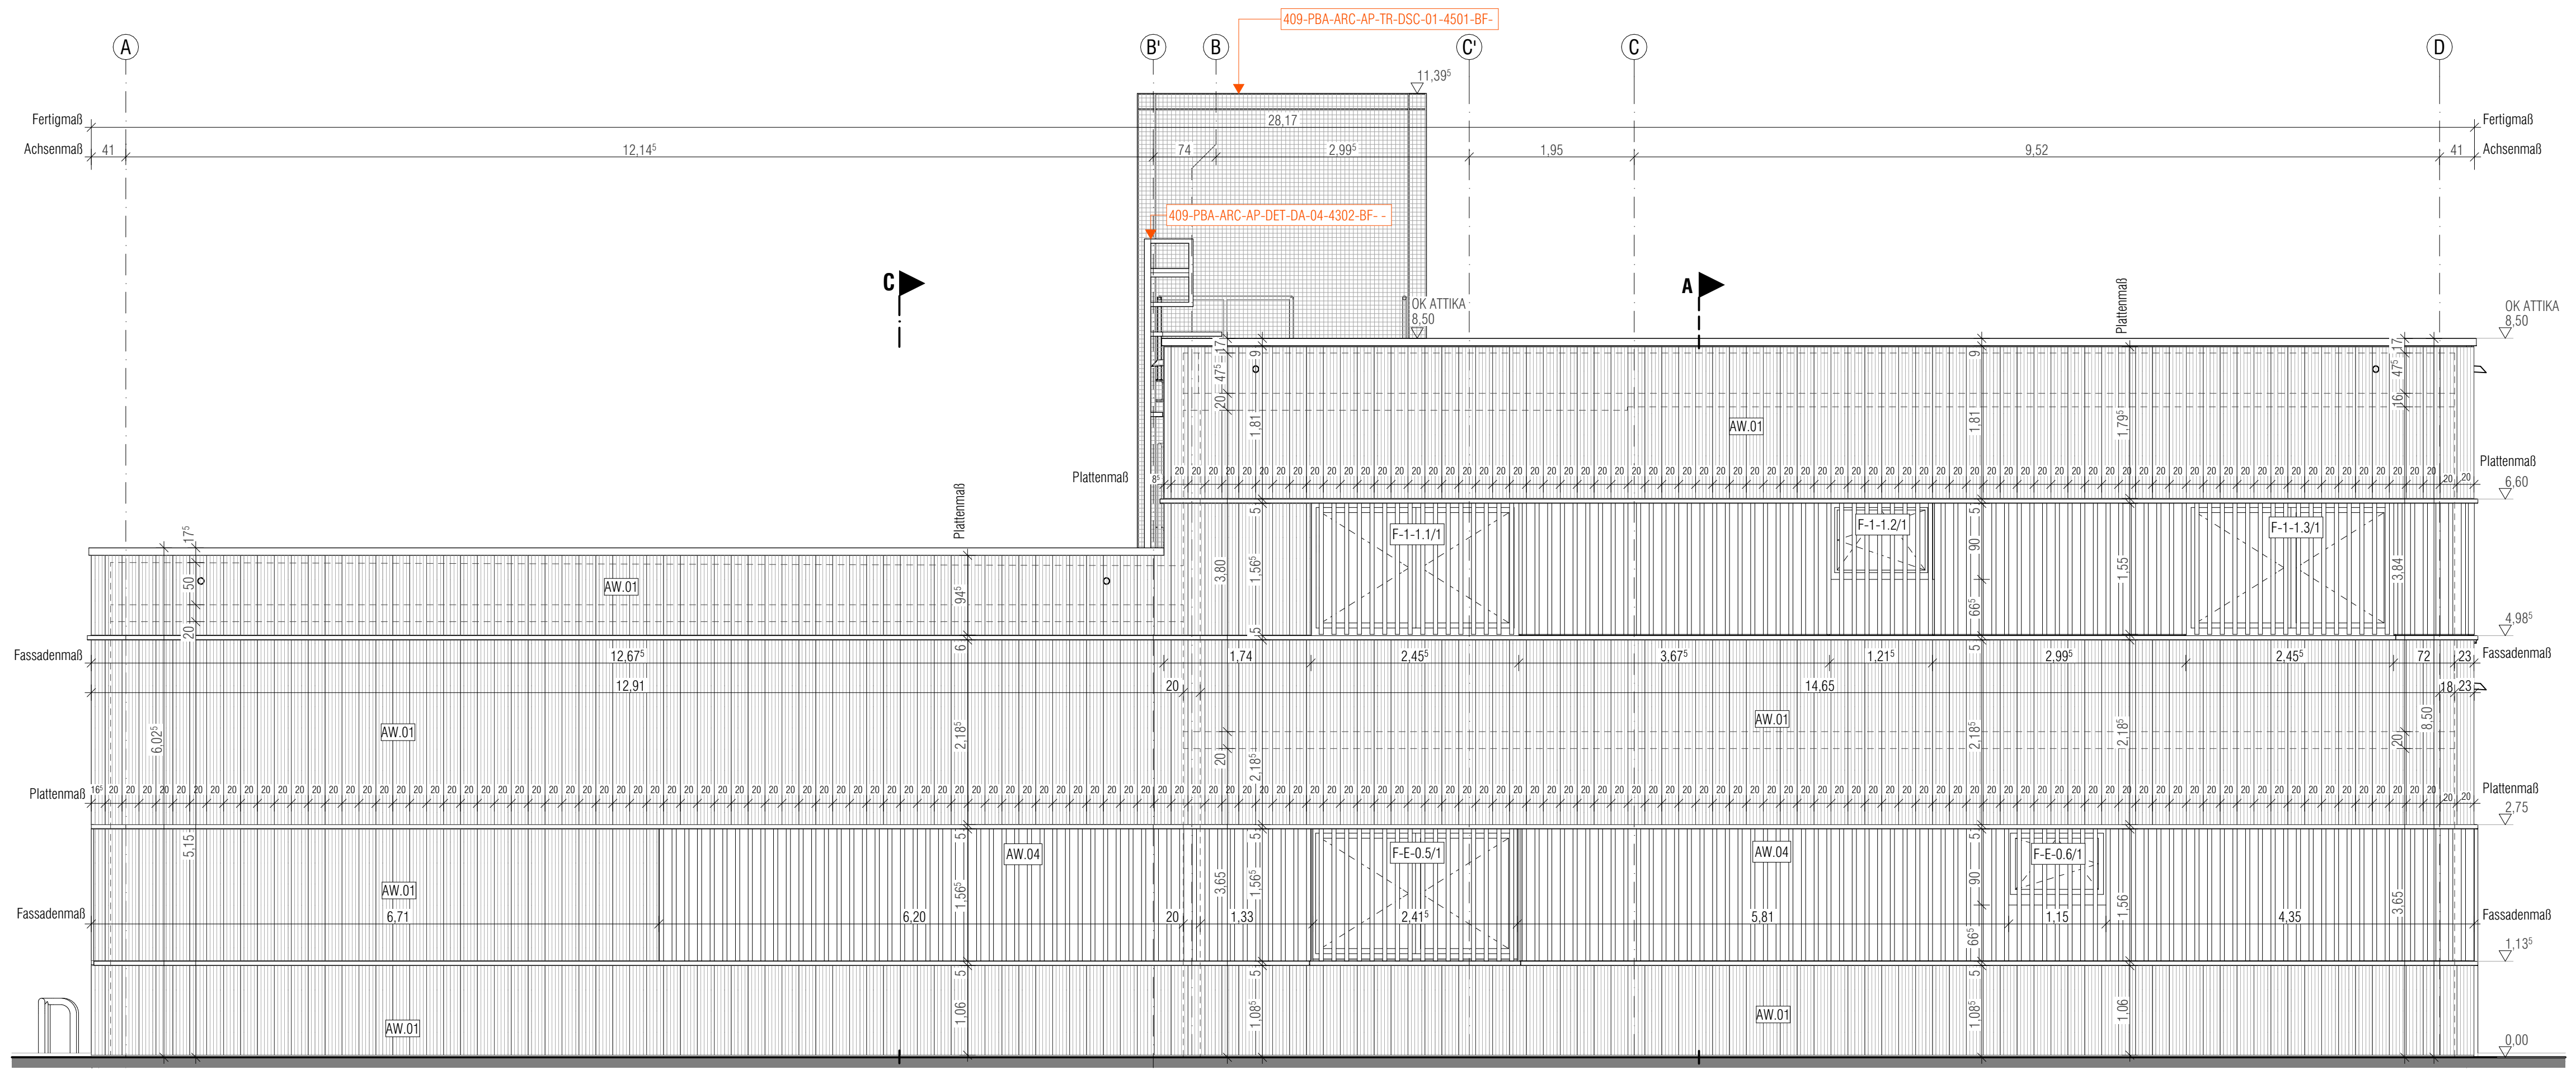

ANS Ansicht Süd-Ost 1:50

AHD	abgehängte Decke	KS	Kanalsohle
ABS	Absturzicherung	OK	Oberkante
BA	Bodenauflage	OKFF	Oberkante Fertigfußboden
BD	Bodendurchbruch	OKRD	Oberkante Rohdecke
BK	Bodenkanal	OL	Oberlicht
BKT	Betonkerntemperatur	R8	Rohboden
BPH	Brüstungshöhe	RD	Rohdecke
BV	Bodenversprünge	RW	Regenwasser
DA	Deckenaussparung	S8	Sichtbeton
DD	Deckendurchbruch	SD	Schachdeckel
DN	Dachneigung	SS	Schachsohle
DV	Rohdeckenversprünge	SW	Schmutzwasser
FAS	Fassade	TH	Traufhöhe
FA	Fundamentaussparung	VK	Vorderkante
FD	Fundamentdurchbruch	WA	Wandaussparung
FH	Firsthöhe	WD	Wanddurchbruch
FLD	Flachdach	WS	Wandschütz senkrecht
FS	Fundamentschütz	WW	Wandschütz waagrecht
FT	Fertigteil	UK	Unterlage
OK	Gipskarton	UZ	Überzug
GDK	Geländeoberkante		

Brandschutzanforderung			
fh	feuerhemmend (F30)	BW / BABW	Brandwand / in Bauart einer Brandwand
hth	hoch feuerhemmend (F60)	R120	Wand mit Feuerwiderstand von 120 Min.
fb	feuerbeständig (F90)	TE	Entnahme Steigleitung trocken
RS	Rauchschutztür	WHD	Wandhydrant
RSV	Rauchschutzhohr	RWA	Rauch und Wärmeabzugseinrichtung
BSV	Brandschutzvorhang	RDA	Rauchdruckanlage
dt	dichtschließende Tür	RA	Rauchabzug

Plangrafik	
	Massivholz
	Stahlbeton
	Fertigteile
	Mauerwerk
	Wärmedämmung hart / weich
	Gipskarton
	Erdreich
	Deckendämmung
	Glas
	Mobile Trennwand
	Gründach
	Kies
	Sauberautzone

	Grundstücksgrenze
	Verdeckte Kanten
	Projizierte Kanten
	Fugen Estrich oder Belag
	Höhenlinie
	Höhenkote fertiger Fußboden
	Höhenkote Rohfußboden
	min. 0.90 m, max. 2.10 m
	OK Rohdecke (Schnitt)
	UK Rohdecke (Schnitt)
	UK Abhangende (Schnitt)

Baugaben	
	Wandschütz, -aussparung (WS)
	Wanddurchbruch (WD)
	Deckendurchbruch (DD)
	Kernbohrung Wand (KW)
	Kernbohrung Wand (KW)
	Schacht
	Kernbohrzone (KBZ)

BAUFREI				
ÄNDERUNGEN	INDEX	DATUM	NAME	ÄNDERUNGEN ERGÄNZUNGEN STAND
01	23.10.2025	CH	Ergänzung Absturzicherung	

409 - Feuerwehrgerätehaus Teveren

PROJEKT	ERSTELLER	GEWERK/LPH	PLANTYP	EBENE	BEREICH	PLANNR.	PLANSTAND	INDEX	DATUM INDEX
409	-PBA	-ARC-AP	-ANS	-SO-NW	-XX	-3002	-BF	-01	-

± 0.00 m = OKFF ERDGESCHOSS = +103.70 m ü.NN

DIE FERTIGUNGSTECHNISCHEN UND BAUPHYSIKALISCH BESTIMMENDEN ANGABEN ZUR KONSTRUKTION UND FUNKTION SIND VOM AUFTRAGNEHMER EIGENVERANTWORTLICH NACHZUPRÜFEN. EBENSOWIE DIE ÜBEREINSTIMMUNG DER VOM PLANER ANGEgebenEN ZWANGSMÄßIGKEITEN. SÄMTLICHE UNSTIMMIGKEITEN SIND DER BAULEITUNG UNVERZÜGLICH MITZUTEILEN.

DER ENTWURF IST GEISTIGES EIGENTUM DES PLANERS UND URHEBERRECHTLICH GESCHÜTZT. VERMELTÄLTIGUNGEN UND WEITERGABE AN DRITTE ERFOLGT NUR MIT AUSDRÜCKLICHER GENEHMIGUNG DES PLANVERFASSERS. BEI MIßBRAUCH BLEIBEN RECHTLICHE SCHRITTE VORBEHALTEN.

GENEHMIGUNGSPLANUNGEN GELTEN DER ÖFFENTLICH-RECHTLICHEN GENEHMIGUNG UND STELLEN KEINE AUSFÜHRUNGSPLANUNG DAR.

planbar.architektur Krämer Faber Architekten PartmbB Lothringerstraße 61 D-52070 Aachen Tel +49 241 894 375 0 Fax +49 241 894 375 99 info@planbar-architektur.de planbar-architektur.de	BAUHERR Stadtkirche Markt 9 D-52511 Geilenkirchen Tel +49 2451 623350
---	--

Ausführungsplanung	Ansichten
Ansicht Süd-Ost	
Ansicht Nord-West	

EBENE:	BAUTEIL:	GEZEICHNET:	DATUM ERST.:	FORMAT:	MAßSTAB:	PLOT DATUM:	INDEX:
SO-NW	XX	MS	14.03.2024	841x594mm A1	1:50	05.11.2025	01