



## Ausbauquerschnitt A - A

An der Alten Schule, Stat. 0+021.00

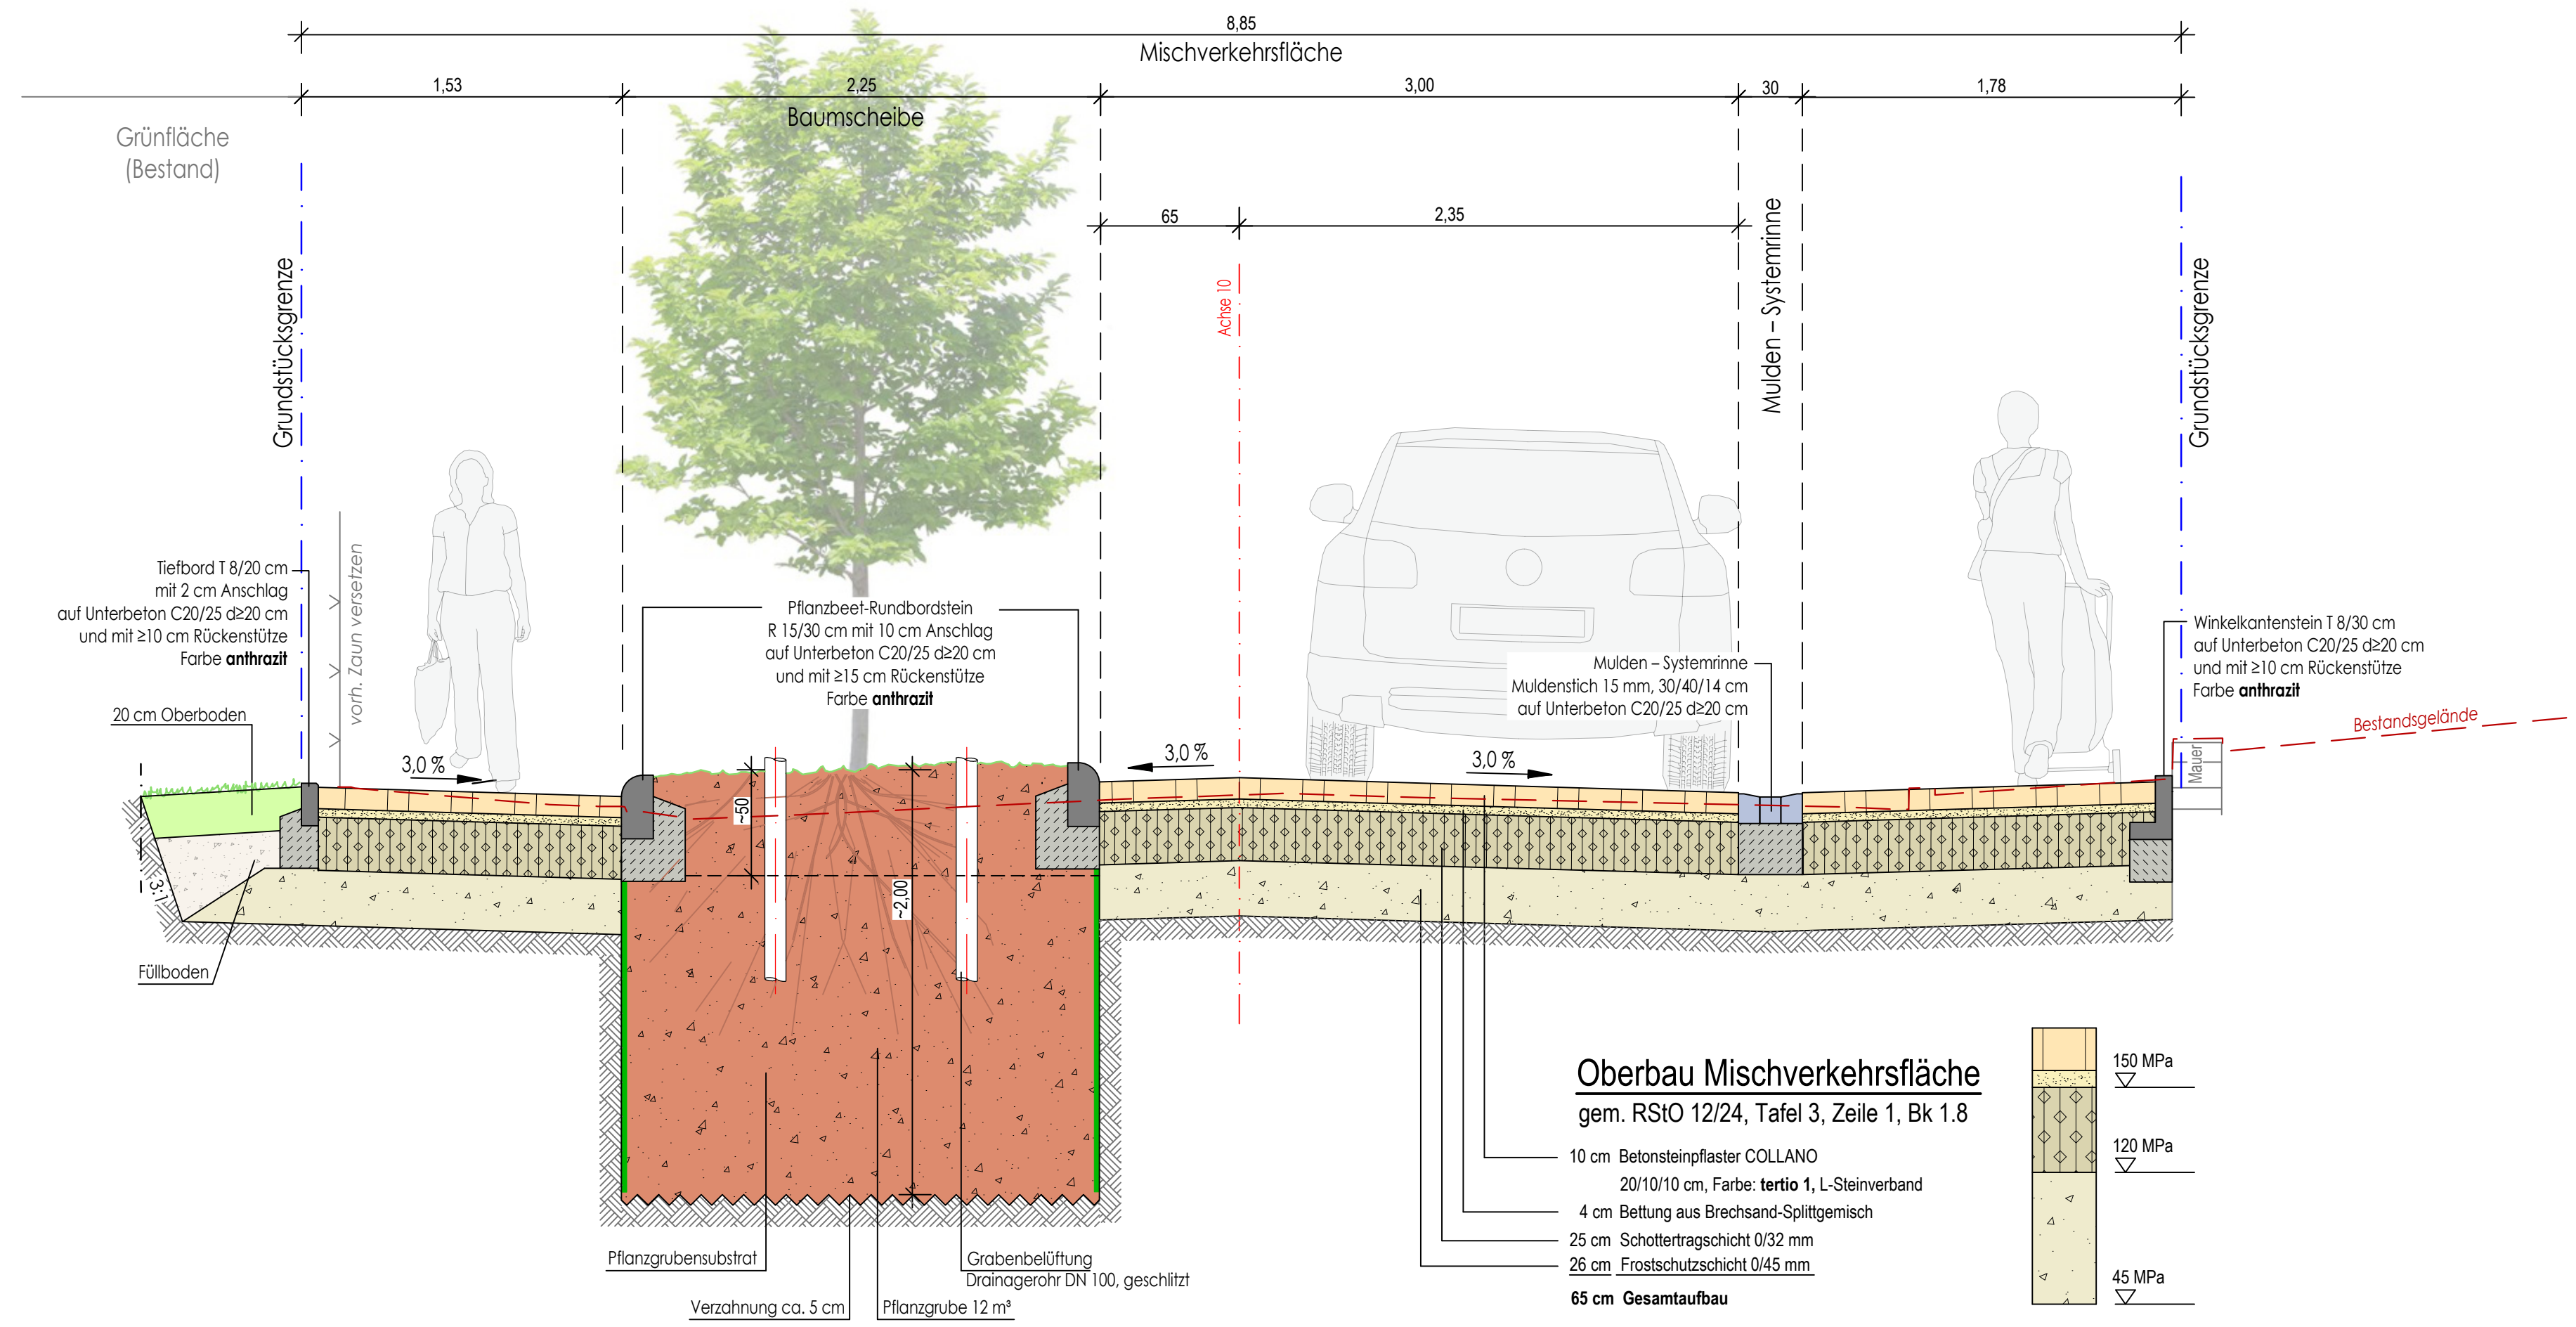

## Ausbauquerschnitt B - B

An der Alten Schule, Stat. 0+040.00

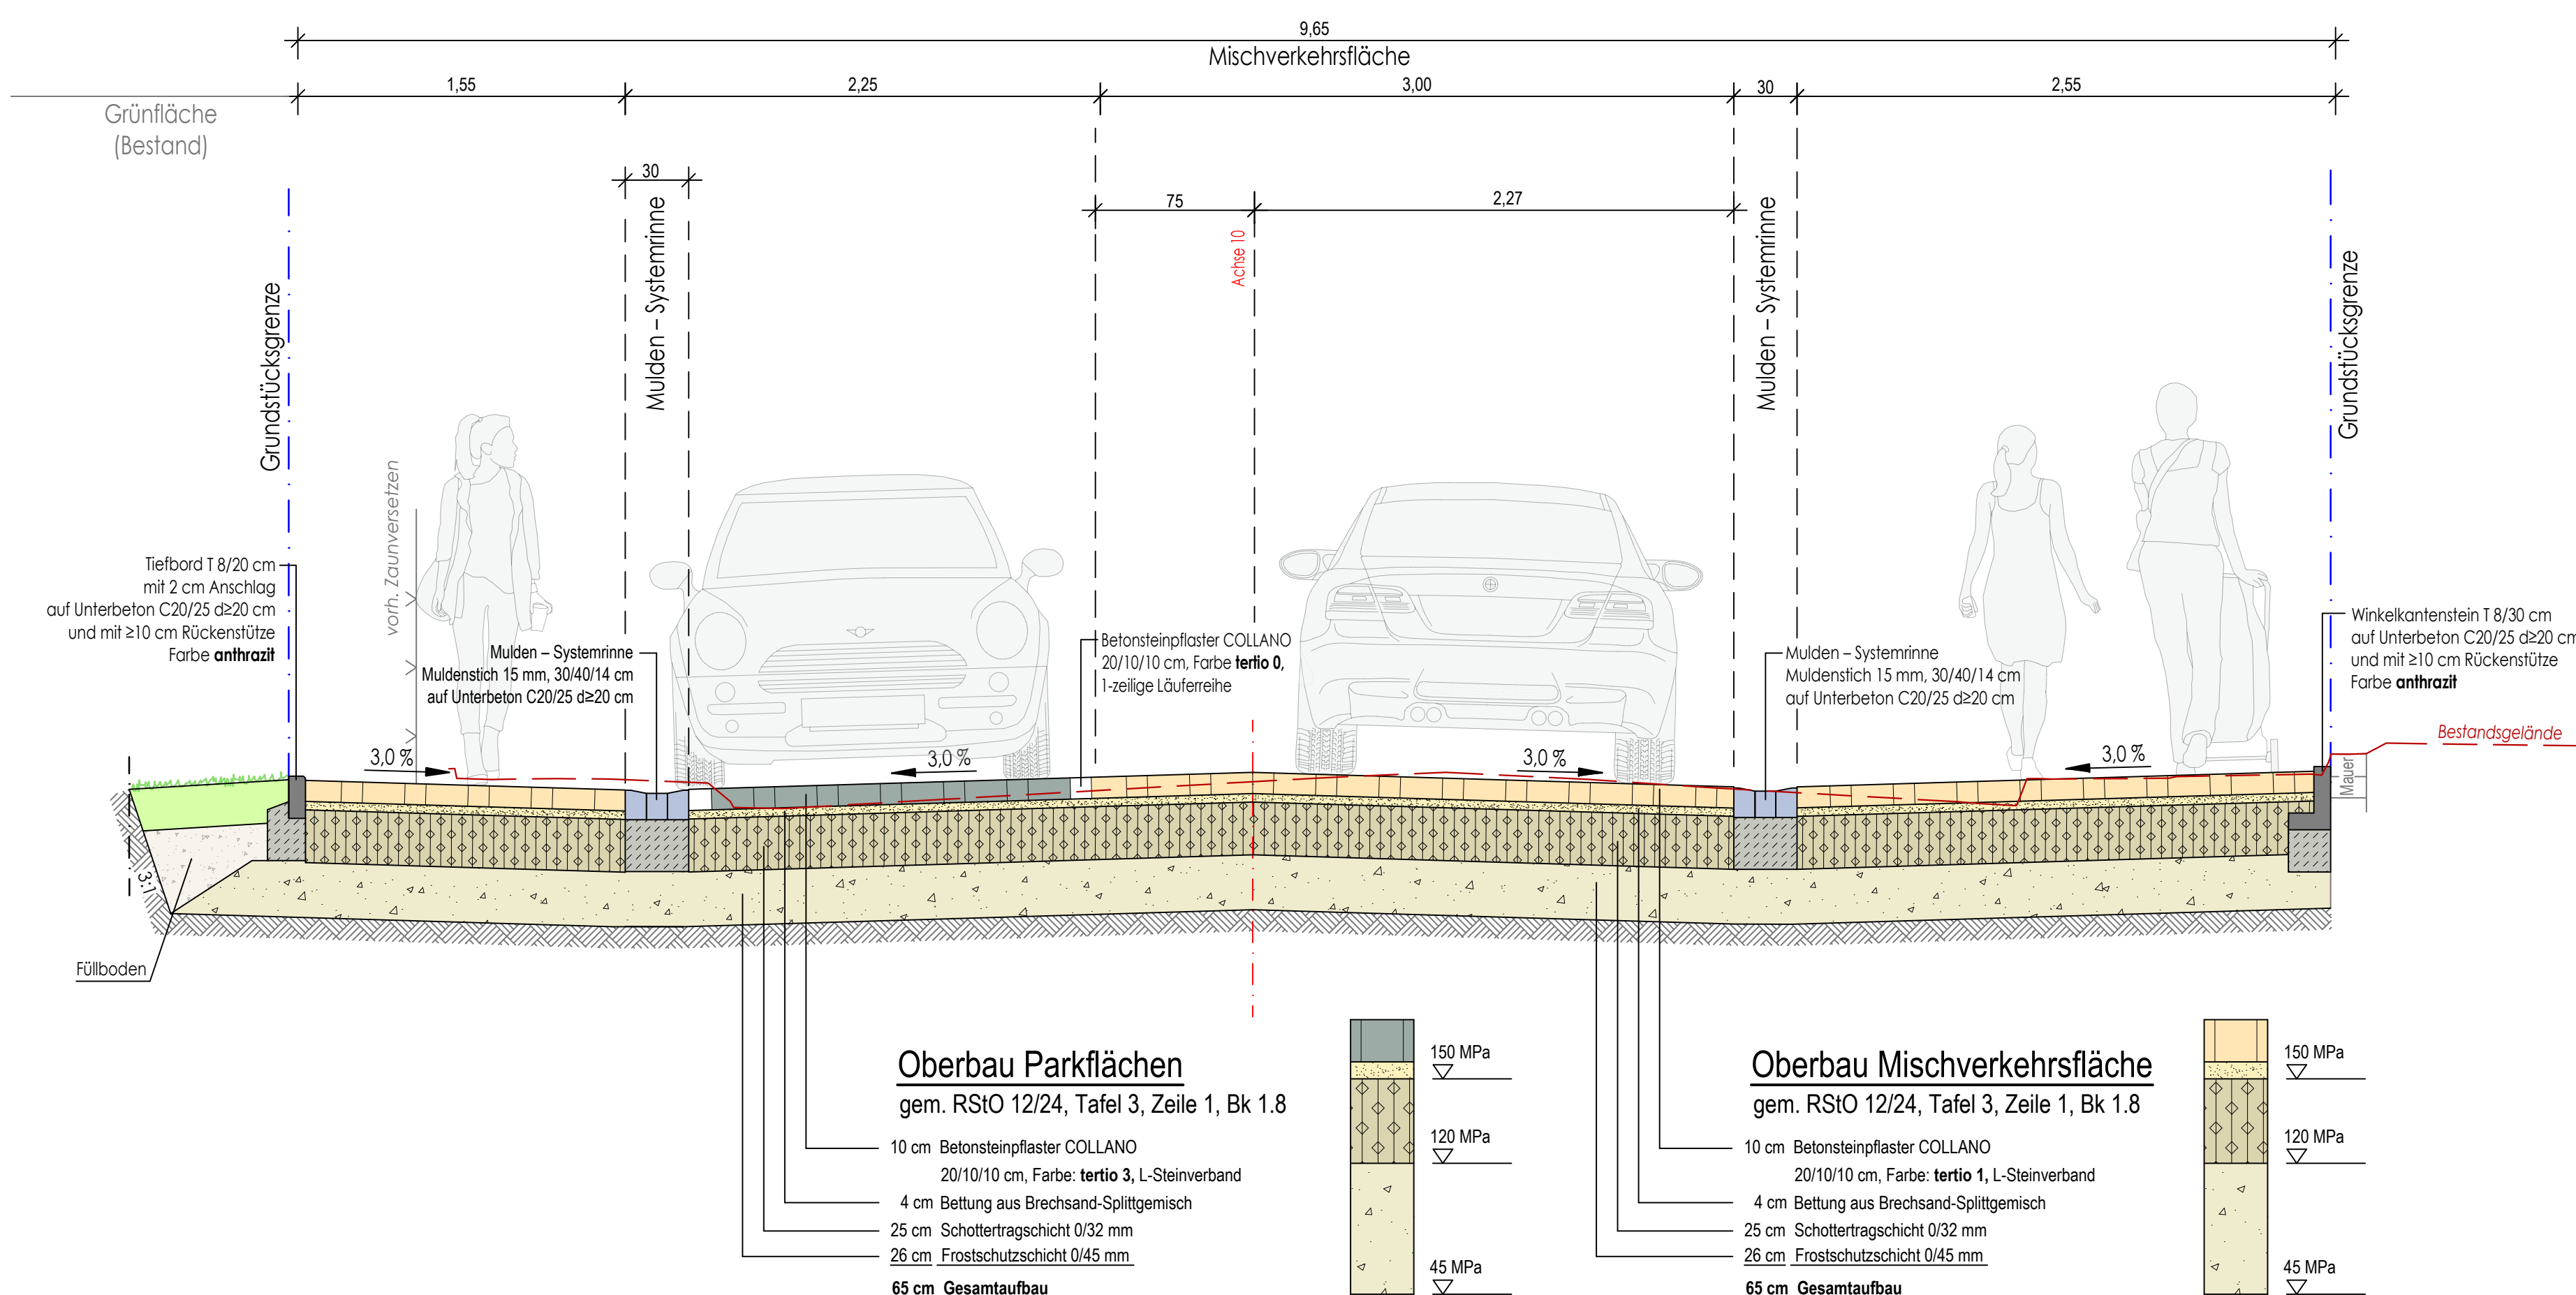

**NUR ZUR KALKULATION**

Nr.: Ä = Änderung, E = Ergänzung Gezeichnet: Bearbeitet: Datum:

Auftraggeber:



Stadt Geilenkirchen  
Markt 9  
52511 Geilenkirchen  
Tel.: 0 24 51 / 629 - 0  
Fax: 0 24 51 / 629 - 200  
e-mail: stadt@geilenkirchen.de  
www.geilenkirchen.de

Planungsbüro:



Ingenieurgesellschaft  
Quadriga mbH  
Monnetstraße 24  
52146 Würselen  
Tel.: 0 24 05 / 8 02 90-0  
Fax: 0 24 05 / 8 02 90-29  
e-mail: info@IQ-mbH.de  
www.IQ-mbH.de

Projekt: <b>Kanal- und Straßenerneuerung "An der Alten Schule" in Geilenkirchen-Bauchem</b>		
Planart: <b>Ausbauquerschnitte A - A, B - B</b>	Planungsstand: <b>Ausführungsplanung Straßenbau</b>	
Projekt-Nr.: <b>2025-06-29</b>	Blatt-Nr.: <b>GK-S-A-AQ01</b>	Maßstab: <b>1 : 25</b>
Datum: 27. Mai 2026	Bearbeitet: D. Dohmen	Gezeichnet: J. Wagner / R. Peiffer
Format: 594 x 780 mm	Dateiname: GK-S-A-AQ01.dwg	