



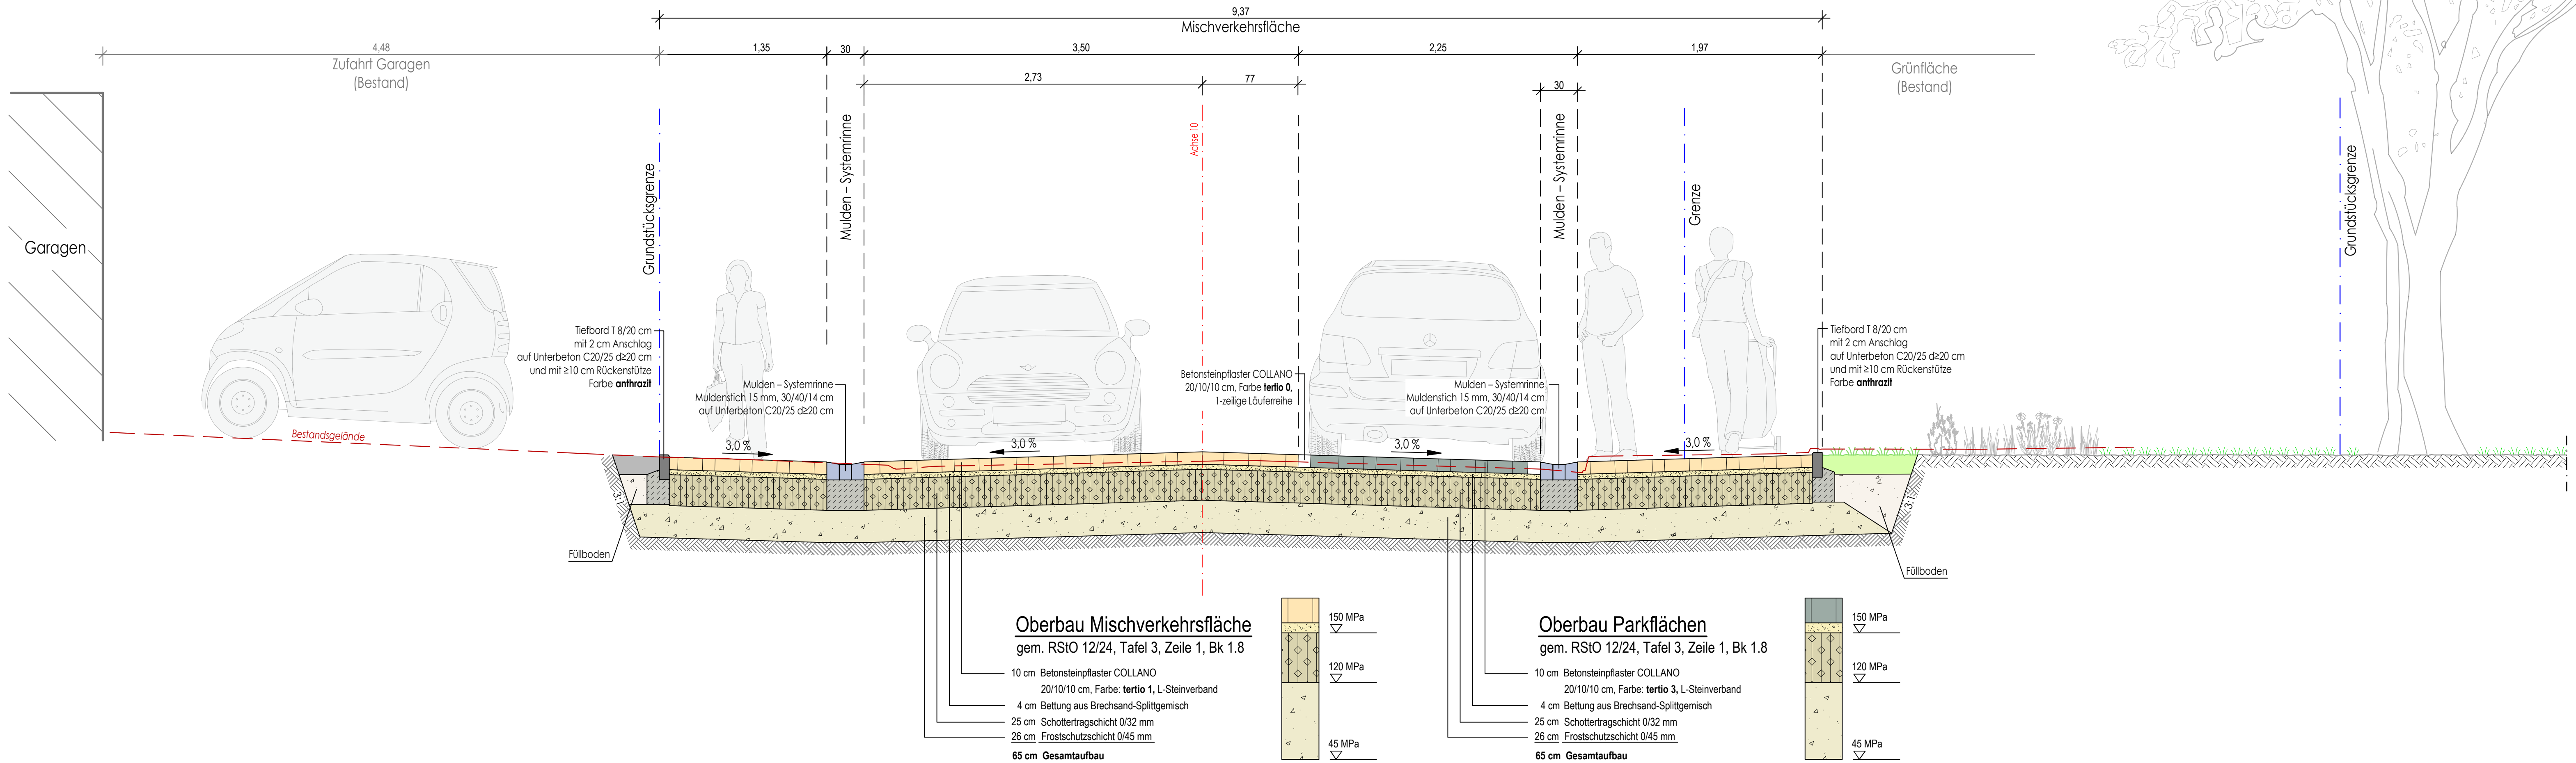

Ausbauquerschnitt C - C
An der Alten Schule, Stat. 0+080.00

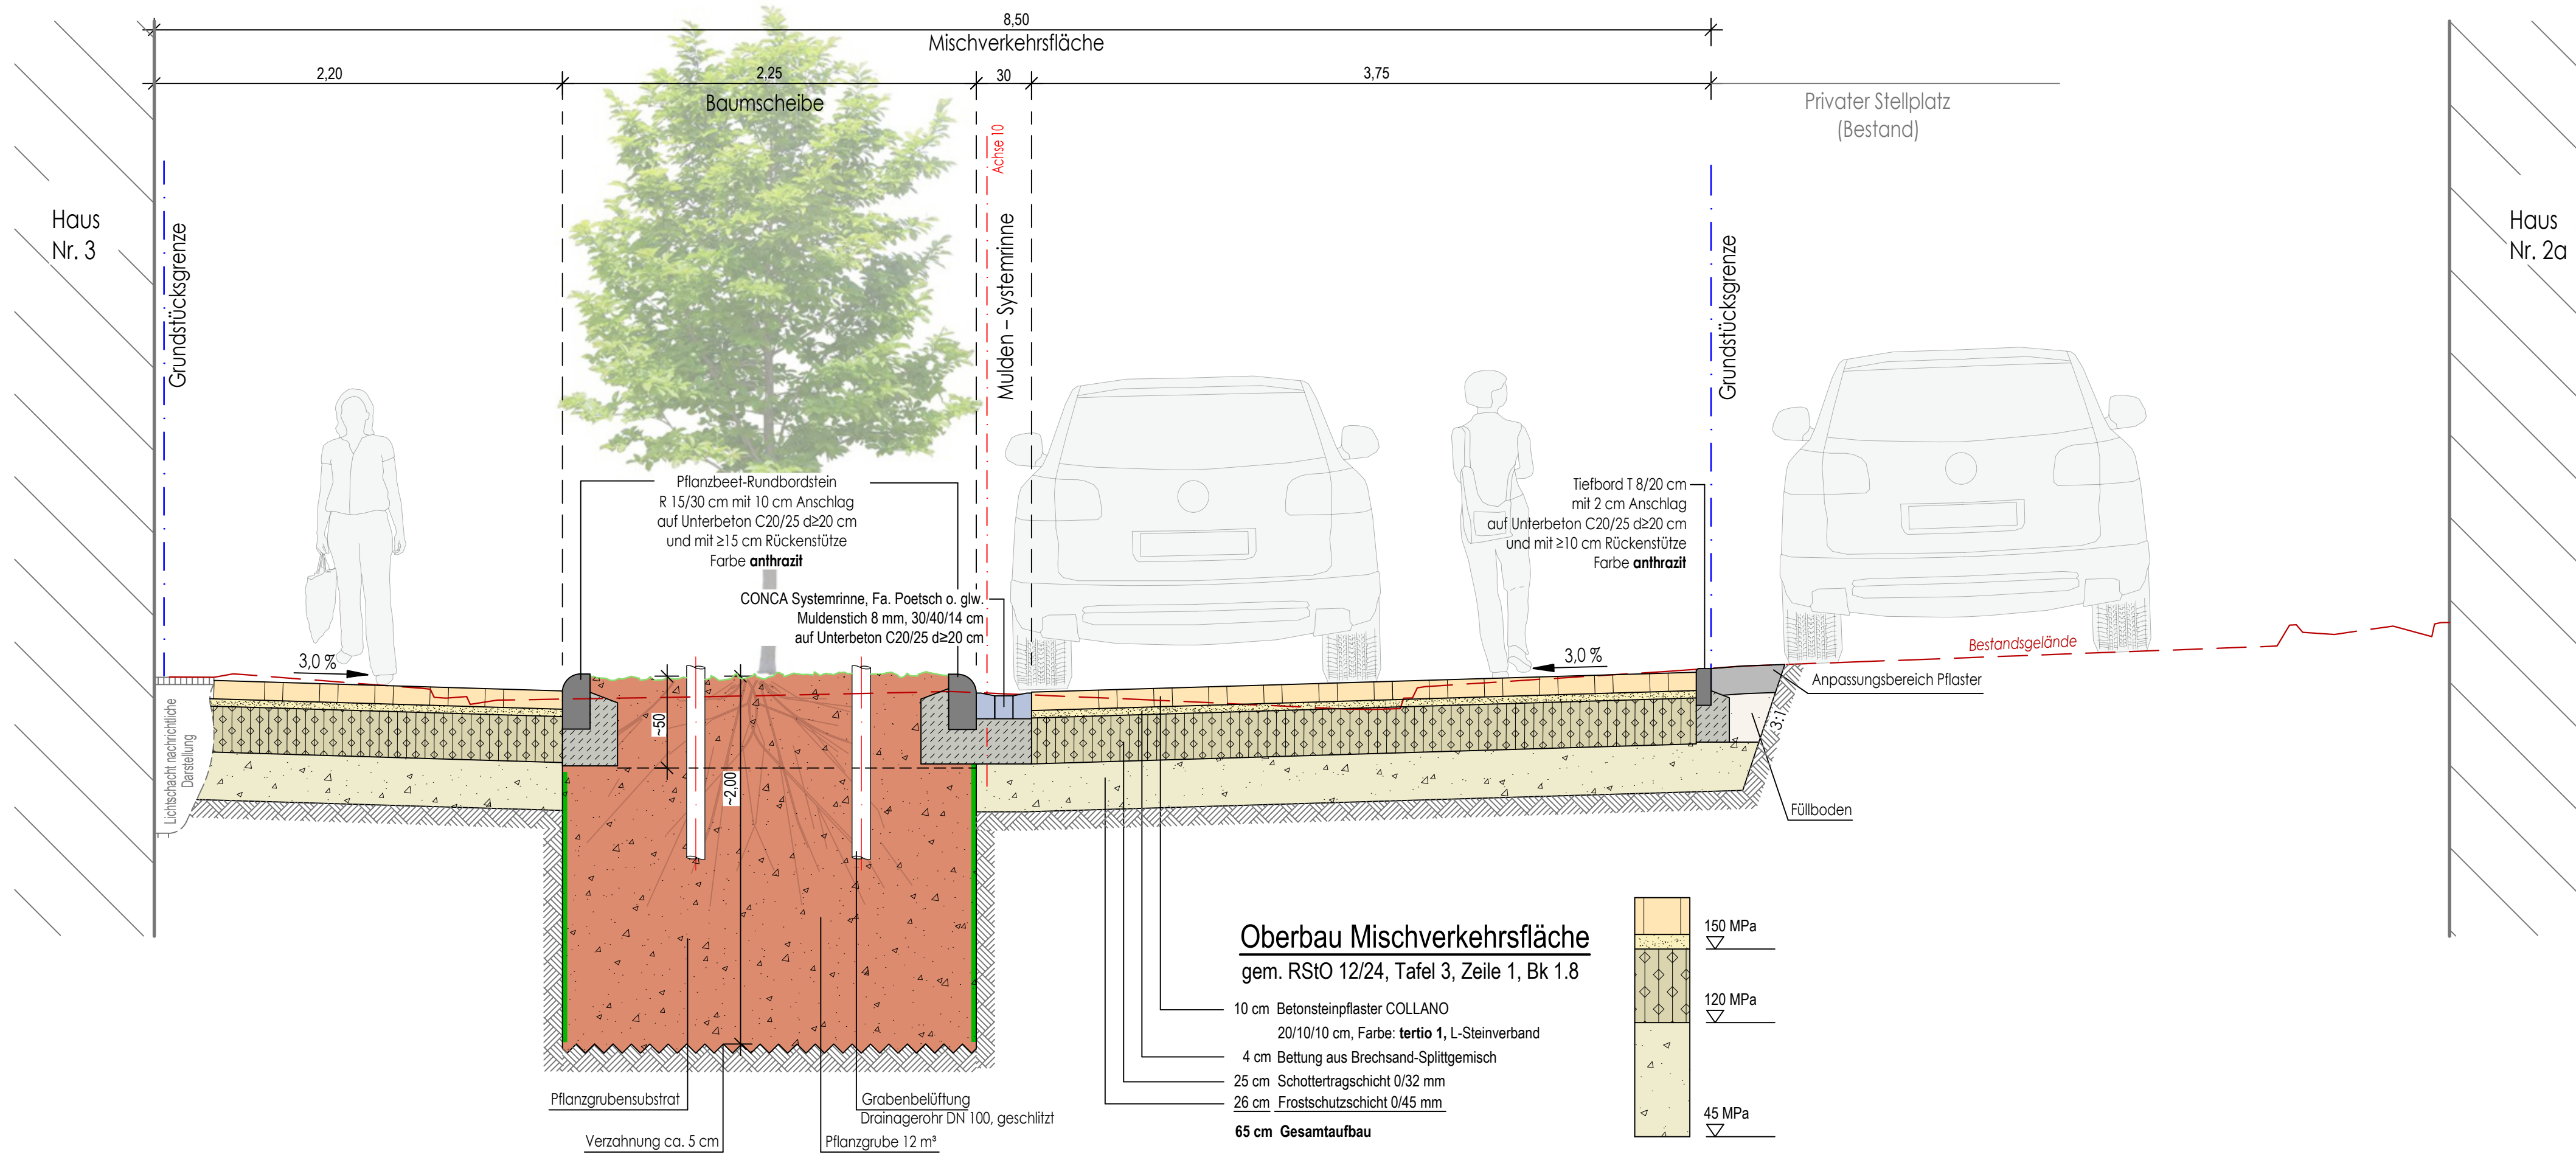

Ausbauquerschnitt D - D
An der Alten Schule, Stat. 0+155.50



NUR ZUR KALKULATION

Auftraggeber:  Stadt Geilenkirchen Markt 9 52511 Geilenkirchen Tel.: 0 24 51 / 629 - 0 Fax: 0 24 51 / 629 - 200 e-mail: stadt@geilenkirchen.de www.geilenkirchen.de		Planungsbüro:  Ingenieurgeellschaft Quadriga mbH Monnerstraße 24 52146 Würselen Tel.: 0 24 05 / 8 02 90-0 Fax: 0 24 05 / 8 02 90-29 e-mail: info@iq-mbH.de www.iq-mbH.de <small>Freianlagen, Straßen-, Wegeplanung • Kanalisations-, Entwässerungsplanung Bauleitung und Bauüberwachung • SGA-Koordination • Baugrunderkundungen Hydrogeologische Gutachten • Altlastengutachten • Gefährdungsbeurteilungen</small>	
Projekt: Kanal- und Straßenerneuerung "An der Alten Schule" in Geilenkirchen-Bauchem			
Planart: Ausbauquerschnitte C - C, D - D		Planungsstand: Ausführungsplanung Straßenbau	
Projekt-Nr.: 2025-06-29		Blatt-Nr.: GK-S-A-AQ02	
Datum: 27. Mai 2026		Gezeichnet: J. Wagner / R. Peiffer	
Format: 594 x 970 mm		Dateiname: GK-S-A-AQ01.dwg	