
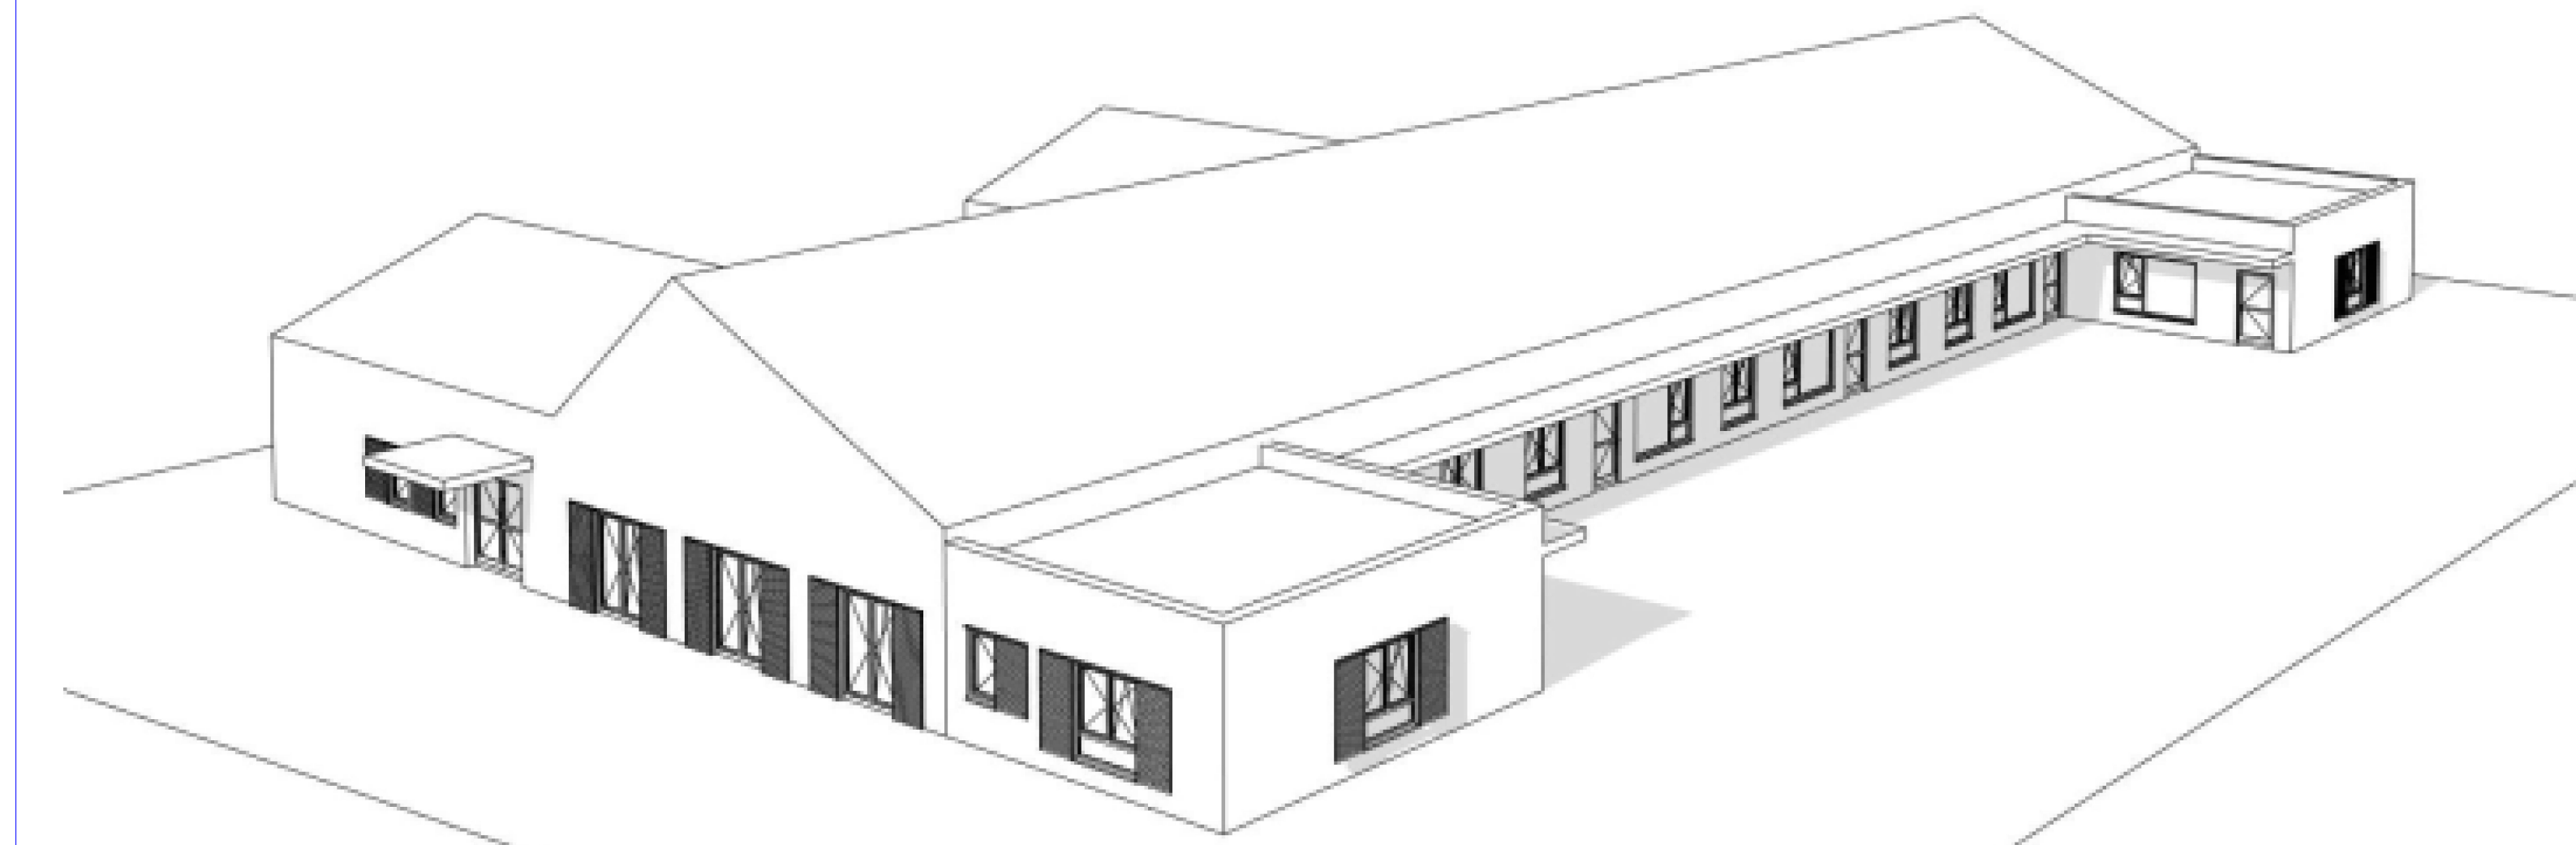


Ansicht Westen

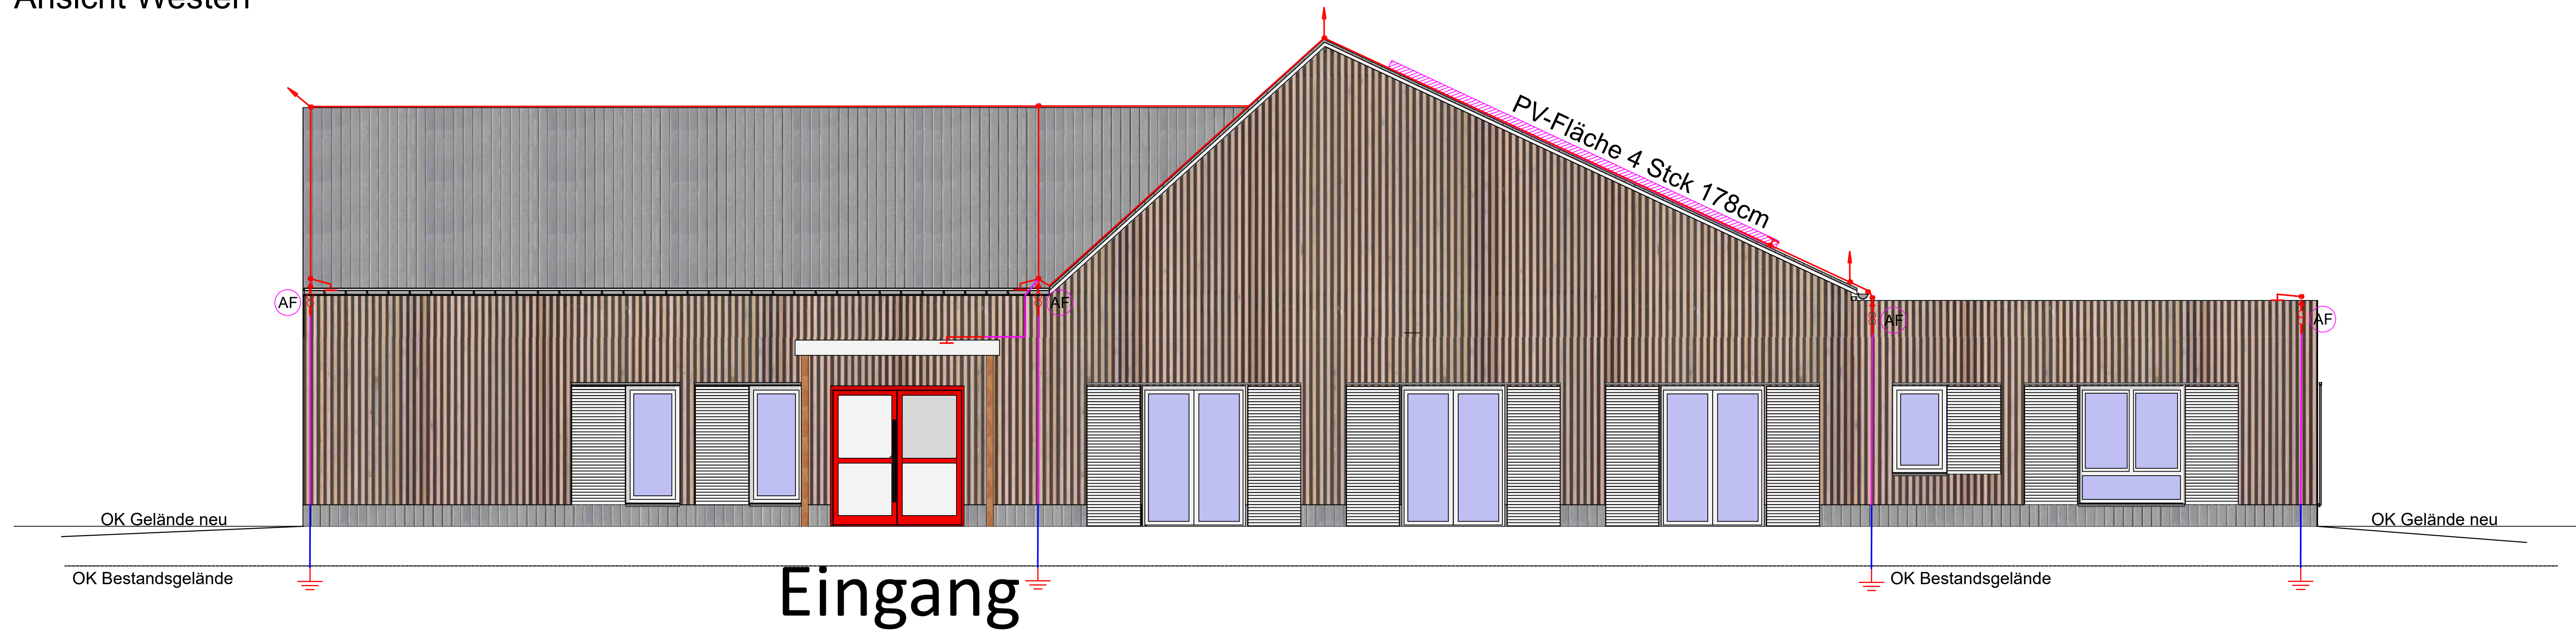

HINWEISE:
Diese Ausführungszeichnungen sind keine Montagezeichnungen!
Montagezeichnungen sind von dem ausführenden Unternehmer nach Überprüfung der Örtlichkeiten und der Planung Anzufertigen und dem Bauherrn vor Montagebeginn vorzulegen!
Montagehöhen der Einbauten mit Bauherr, Planer und Nutzer abstimmen!
Kernlochbohrungen dürfen erst nach Freigabe der Montagepläne ausgeführt werden.
Alle Maße sind am Bau verantwortlich festzustellen und zu prüfen!
Vor Montagebeginn Ortstermin mit den übrigen Montagefirmen und der Bauleitung zwecks Koordination vereinbaren!
Alle Durchbrüche und Öffnungen sind nach der bestehenden Brandschutzverordnung zu schließen!
Dieser Plan gilt nur in Verbindung mit den aktuellen Architektenplan!
Fundament- und Schützpläne sowie Bauzeichnungen beachten!
Rohr- und Kanalführungen anderer Gewerke beachten!
Leistungsverzeichnisse, DIN-Normen, Richtlinien und Verarbeitungs- bzw. Einbauvorschriften beachten!

HINWEISE:

Die Unterkonstruktion / Trägersysteme der PV-Anlage für die Montage der Solar-Module muss blitzstromtragfähig sein und entsprechend der DIN EN 62305-3 als Ableitung einer Blitzschutzanlage eingesetzt werden können.

Ansicht Süden



Legende PV-Anlage



PV-Modulfläche

Legende Blitzschutz

- Blitzschutz Auffangleitung Aludraht 8mm
- Blitzschutz Ableitung (isoliert)
- Trennstelle
- Fangspitze
- Anschluss Attika, Regenrinne, Dach, PV-Anlage
- Fangstange
- Anschluss an Ringerder
- Ableitung Anschlussfahne zum Ringerder

Im Bereich von Dehnungsfugen sind Dehnungsbänder einzusetzen.

Die Arbeiten sind durch befähigte Fachkräfte auszuführen.
Die Fachkräfte sind schriftlich zu benennen sowie deren Befähigungsnachweis vor Beginn der Arbeiten vorzulegen.

Ein Messprotokolle über die ordnungsgemäße Funktion der Anlage sind der Bauleitung zur Abnahme vorzulegen.

Dokumentation:
- Messungen vor der Fassadenisolierung
- Fotos mit Bezug zur Aufnahmestelle
- Abnahme aller Teilleistungen durch die Bauleitung
- Fachbauleiterekklärung
- Revisionsunterlagen

Diese Zeichnung ist urheberrechtlich geschützt. Sie darf weder kopiert, noch Dritten zugänglich gemacht werden. Nachdruck dieser Zeichnung nur über DKB!

rkS Consult GmbH
Moosbrücher Str. 10
41849 Erkelenz
fon: 02431 94849 - 0
fax: 02431 94849 - 19

PROJEKT: Neubau Kita mit 6 Gruppen
Am Taubenkamp
41849 Wassenberg
Kreis Heinsberg
BAUHERR: Valkenburger str. 45, 52525 Heinsberg

STAND:	ZEICHNUNGS-NR.	INDEX
Ausführung	2023-KKW-1-A-E-131-DG-B	B
GEWERK	ZEICHENBLATT	INHALT
ELT		PV-Anlage
GEZ. MER	DATUM	MASSTAB
GEPR. JOS	05.12.2025	1:50
		GESCH. DG