


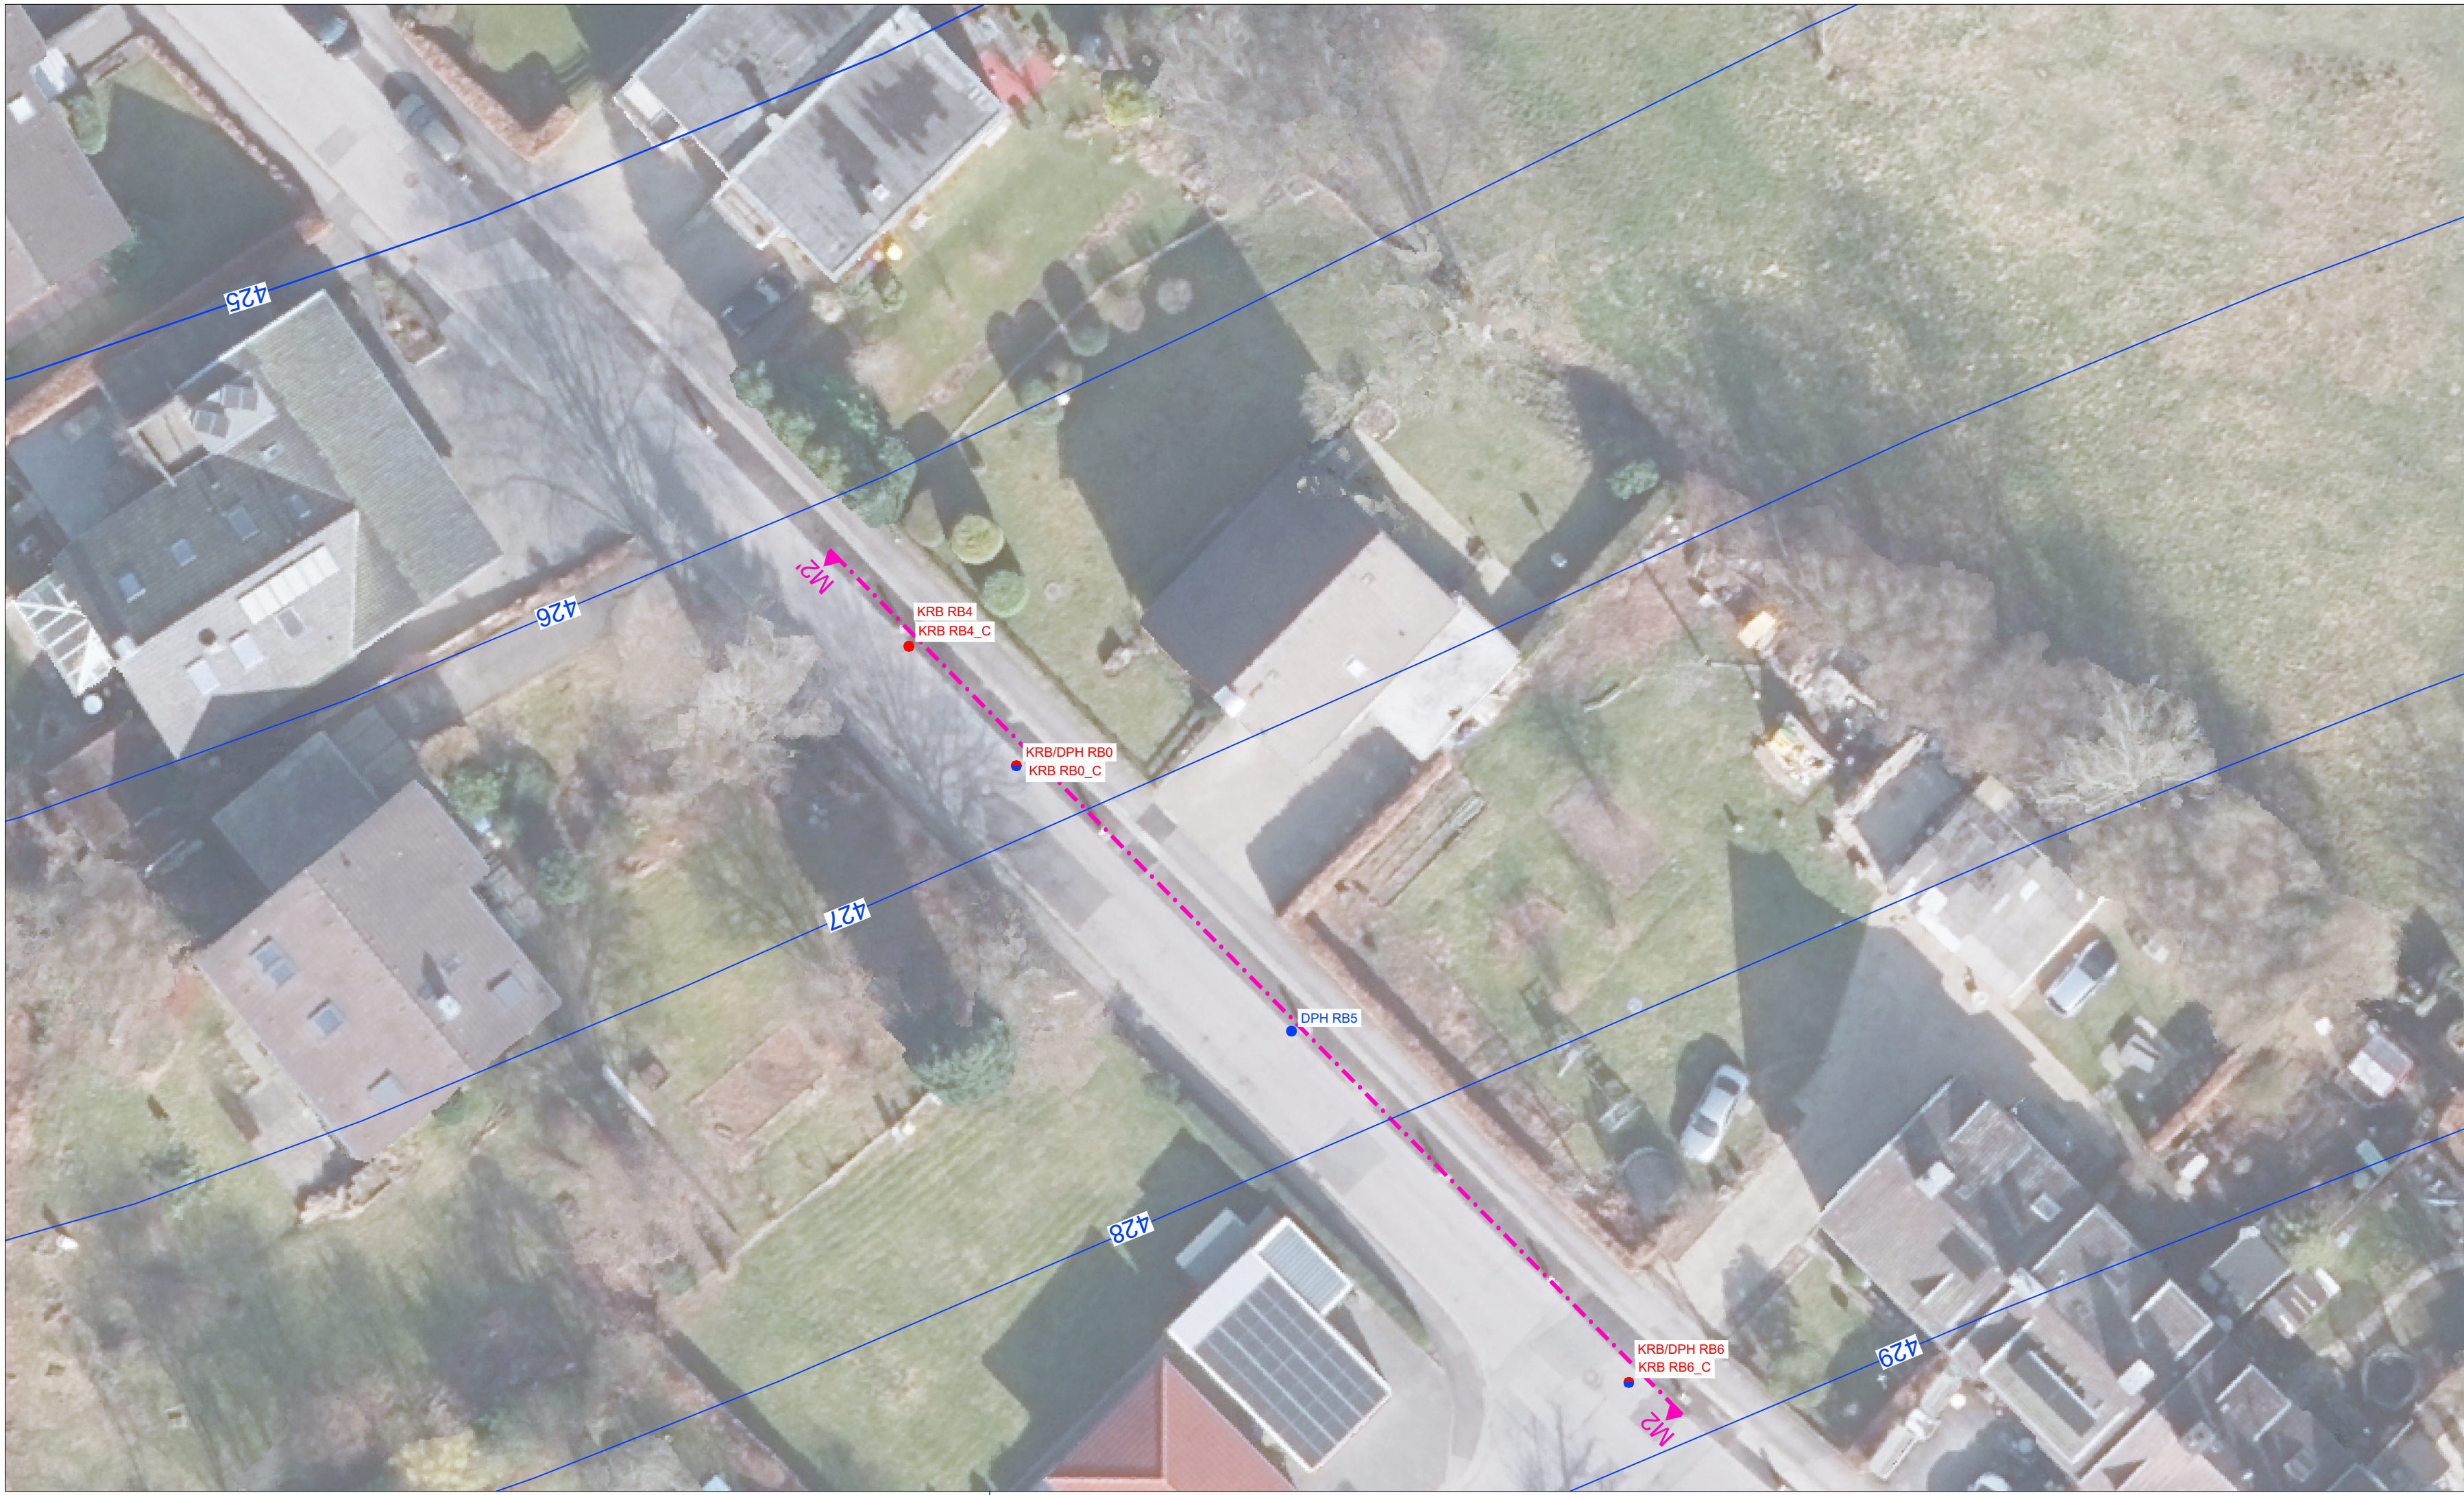

Legende:

- KRB/DPH... Kleinrammbohrung / Schwere Rammsondierung
- KRB_C... Kleinrammbohrung für Chemieuntersuchung
- Profilschnittlinie
- 426 Grundwassergleichen NRW

Plangrundlage:
erhalten von Berg und Partner, Stand Oktober 2025; Datei: 68720 - Entwurfsplanung öffentlicher Kanal_Bodengutachter.dwg

Nr.	Änderung oder Ergänzung			Datum	Name
		KARTENGRUNDLAGE Datenlizenz Deutschland – DOP – Version 2.0, https://www.wms.nrw.de/geobasis/wms_nw_dop			
GEOTECHNISCHES BÜRO PROF. DR.-ING. H. DÜLLMANN GMBH Neuenhofstraße 11252078 AachenTel.:0241 / 92839-0					
AUFTRAGGEBER		Ingenieurbüro H. Berg & Partner GmbH			
PROJEKT		Lageplan Maßnahme 2 Roetgenbachstraße, Höhe EFH Nr. 69a Schacht 14122106			Bearb. - Nr.: 24.121
TITEL		Lageplan			Anlage - Nr.: 1
Sachbearbeiter	gezeichnet	geprüft	Aachen, den	Maßstab d. Länge	Maßstab d. Höhe
Rinkens	Hoffmann	Nendza	25.08.2026	1:250	--

H/B = 297 / 685 (0,203m²)

Datei: X:24121_EZG_RRB_Roetgenstraße_Berg\Anlagen\ACAD\24121_EZG_RRB_Roetgenstraße_Berg_02_eingem_Punkte_Layout_Lageplan Maßnahme 2