


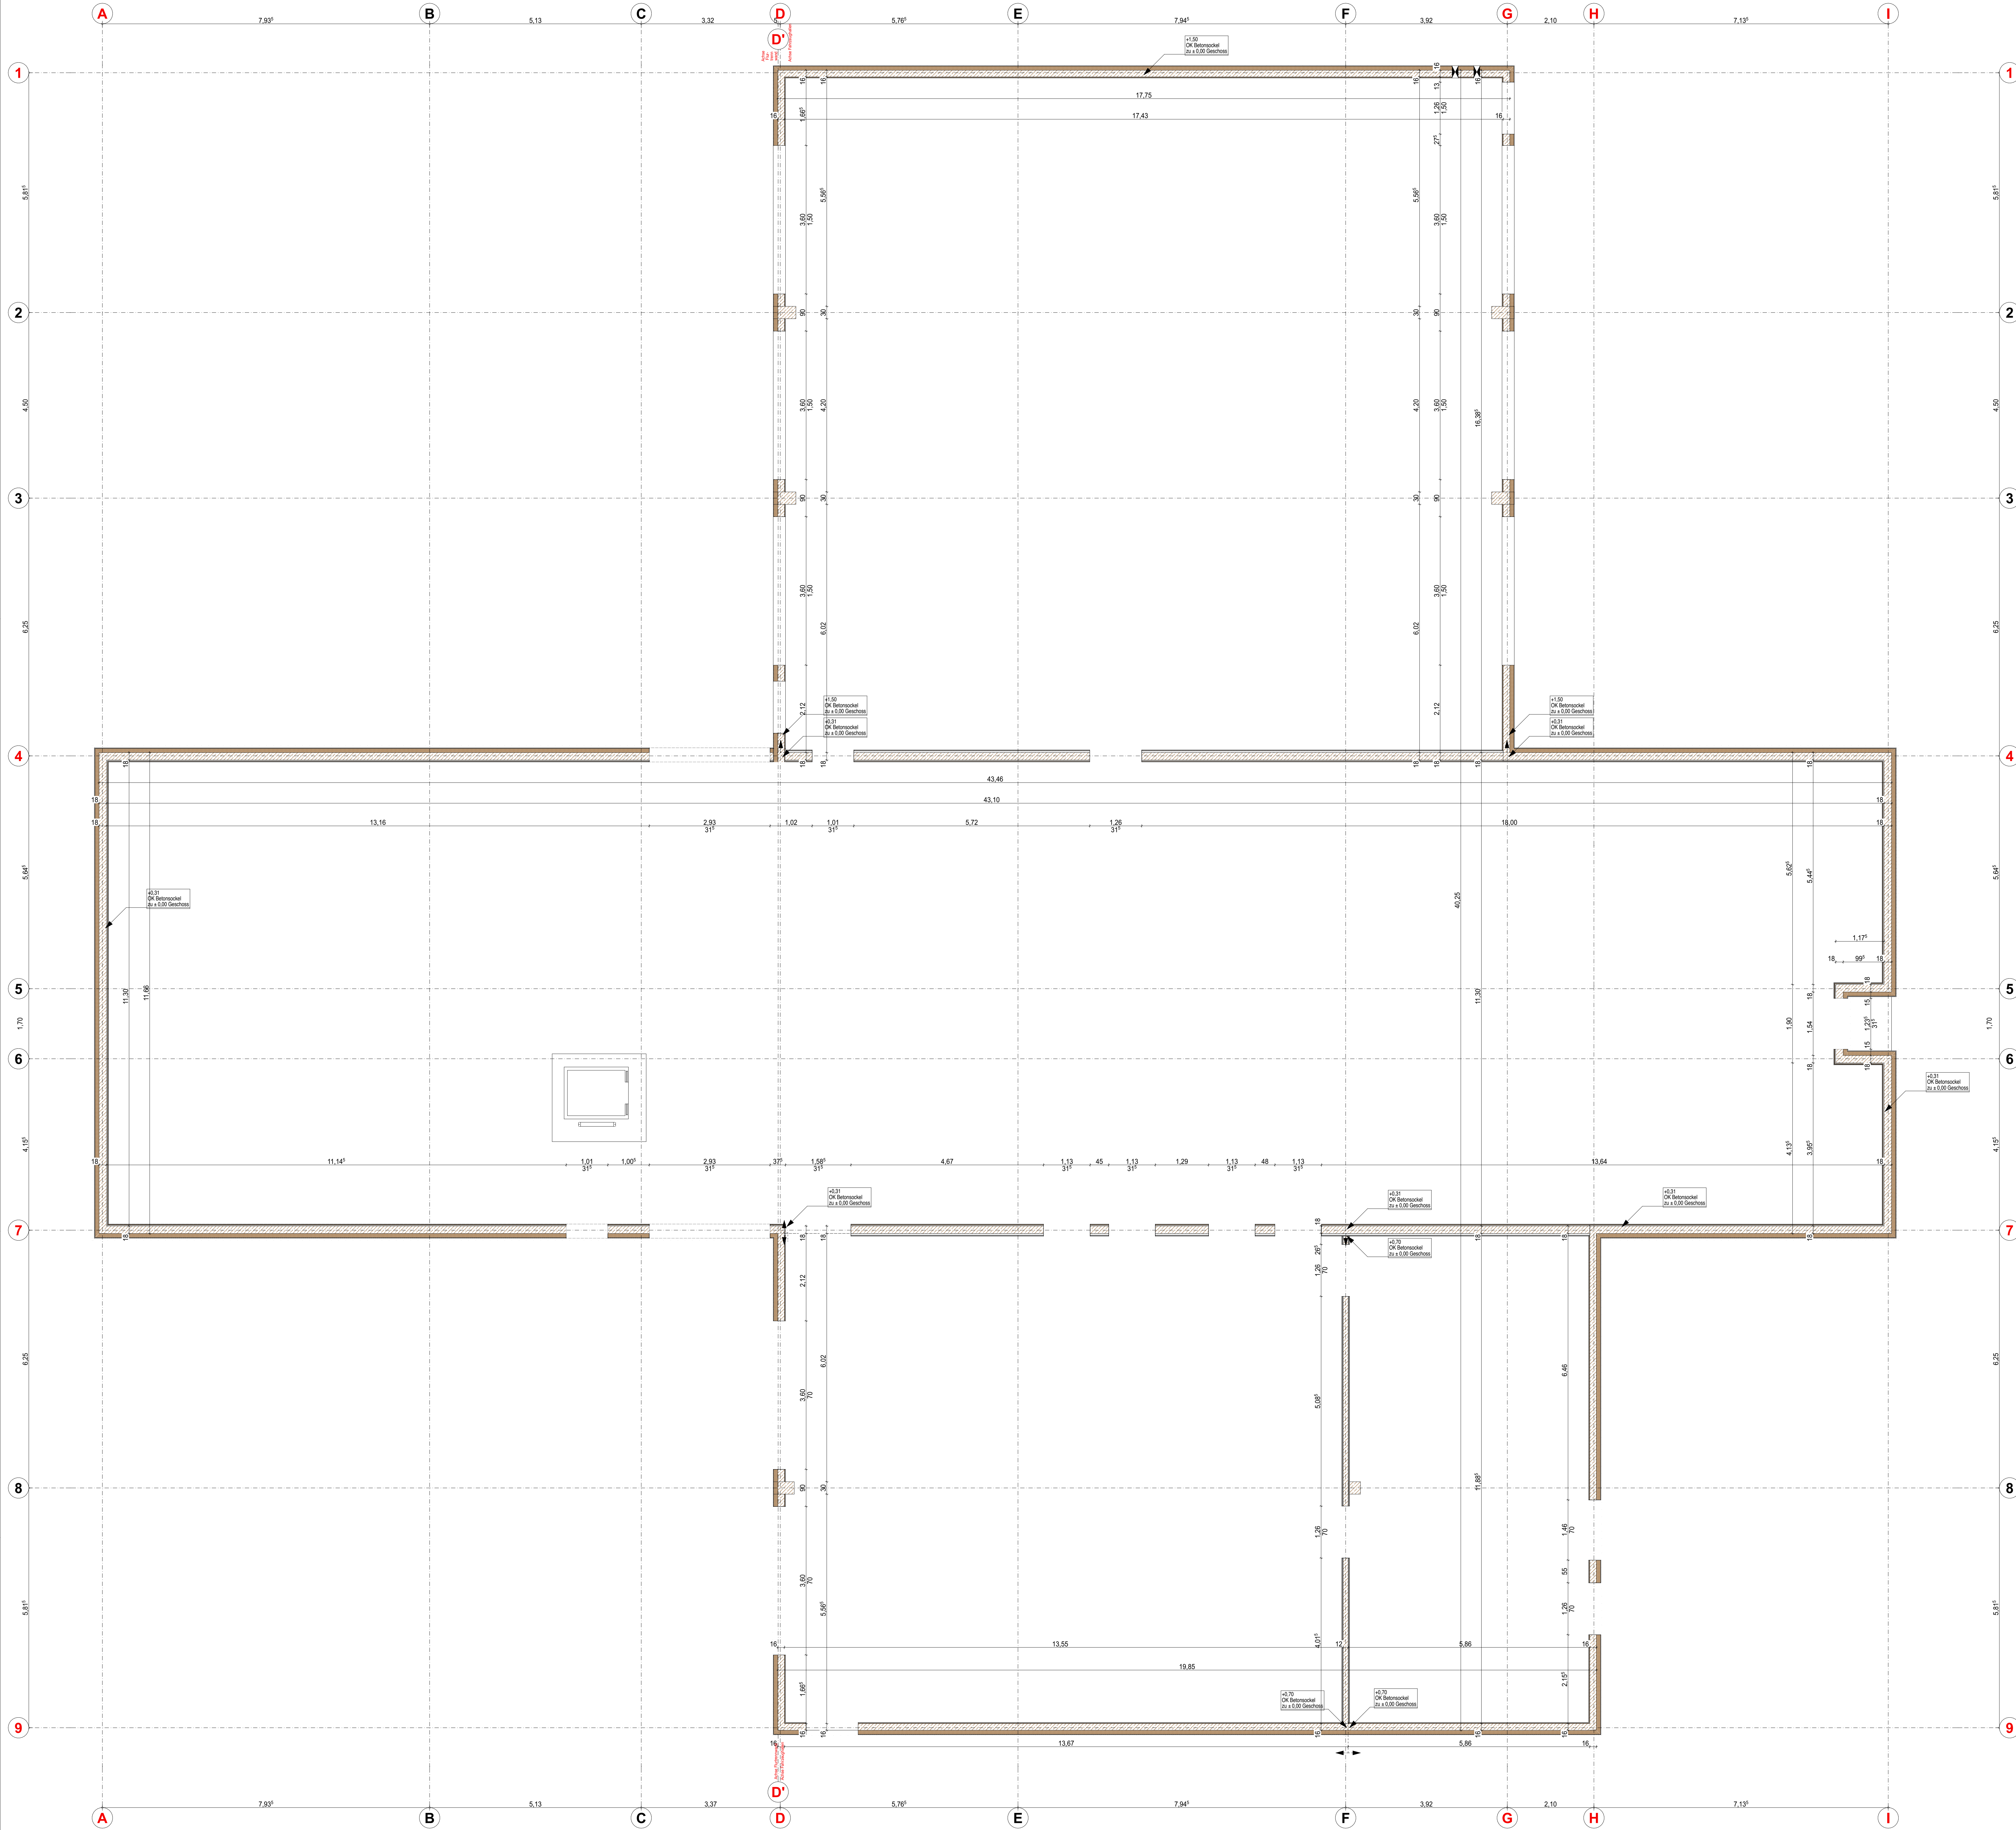


Abkürzungen		Abkürzungen	
FJM / FJM	Fertigmaß / Rohbaumaß	LDL	Lichtes Durchgangmaß
LDL	Lichtes Durchgangmaß	LH / LB	Lichte Höhe / Lichte Breite
RM / DH	Raumhöhe / Deckenhöhe	BR	Brüstungshöhe roh über OK F FB
OK / UK	Oberkante / Unterkante	VK / HK / AK	Vorderkante / Hinterkante / Außenkante
RD / FD	Randbohle / Fertigbohle	RFB	Randbohle
F FB	Fertigfußboden	OK R FB	Oberkante / Unterkante
UZ / UZ	Unterzug / Überzug	OK F FB	Oberkante / Unterkante
WD	Wanddurchbruch	WD	Wanddurchbruch
BD	Deckendurchbruch	BD	Deckendurchbruch
FS / BS	Fußboden / Bodenplatte	FS	Fußboden
DB	Deckenbelag	WB	Wandbelag
WB	Wandbelag	B-WB	Betonbelag
M-WB	Mauerbelag	M-WB	Mauerbelag
T-WB	Trockenbau	AHD	Abhangende
BT	Bodenplatte	DE	Deckenrand
DE	Deckenrand	BE / BA	Bodenbelag / Bodenbelag
SW / RS	Schneidmesser / Regenwasser	RR	Regenrinne
UP / AP	Unter Putz / Auf Putz	DK	Dach - Kipp - Beschlag
OK	Oberkante	OK	Oberkante
LK	Lichtkappe	VSG	Verbondschmelzglas
VSG	Verbondschmelzglas	FLT	Freilaufschleifer
FLT	Freilaufschleifer	RN	Raumnummer
RN	Raumnummer	U	Umgebung
BGF / NGF	Baugrundfläche / Nutzgrundfläche	RF	Rückführung
RF	Rückführung	F	Feuerfläche
F	Feuerfläche	RS - R13	Rückführung

Schallschutz	wr-Ing. Overick	Bauphysik Schallschutz	22.07.2025
Wärmeschutz	wr-Ing. Messerschmidt	Bauphysik Wärmeschutz	04.08.2025
Brandschutz	Dip. Ing. H. H. Janssen	Brandschutz Vorabzug EG, OG, LP, Schmitt	05.02.2025
Außenanlagen	Drei Plus, Wulfs	Lageplan Freizeitanlagen Vorabzug	20.02.2025
TGA ELT	Ing. Büro Heuber, Reu	SH-Planung EG & OG, Rückführung	03.04.2025
TGA HLK	Schneider Ing. Gr	Luftung große Durchlässe EG, OG, OK, Grundrissplan/Rückführung	20.04.2025
Statik	wr-Ing. Hirt	GR Gründung, EG, OG, Schmitt	29.01.2025, a
Fachplaner	Verfasser	eingearbeitete Planungsgrundlagen	Datum, Index

Die fertigungstechnischen und bauphysikalischen Bestimmungen der Konstruktion und Funktion sind vom Unternehmer eigenverantwortlich nachzutragen, einschließlich der Maße mit den örtlichen Gegebenheiten auf der Baustelle (Höhenangaben basieren auf OK F FB).			
Alle Angaben sind mit den Statikplänen eigenverantwortlich zu vergleichen.			
Bei Unstimmigkeiten ist die Bauleitung umgehend zu verständigen und mit dem planenden und ausführenden Architekten, sowie mit dem Statiker vor Ausführung abzustimmen.			
Die Ausführung ist verpflichtet, den Auftraggeber auf etwaige Unstimmigkeiten der Ausführungsunterlagen hinzuweisen (VOB/B, § 3).			
Die Angaben des Holzschuttschutzes, des Bodenschuttschutzes, des Wärmeschuttschutzes und des Schallschutzschuttschutzes sind verbindlich und bei der Ausführung zu beachten und einzuhalten.			
Nur von Architekt und Statiker freigegebene Pläne mit dem aktuellen Index dürfen zur Ausführung verwendet werden.			
A	22.04.2025	Unterlagen Fachplaner eingearbeitet, Geschosshöhen geändert	RS
Index	Datum	Änderung	Bearbeiter

Bauherr	Neubau eines Feuerwehrgerätehauses und Rettungswache
Grundstück	Gemarkung Richterich - Flur 5 - Flurstück 1428

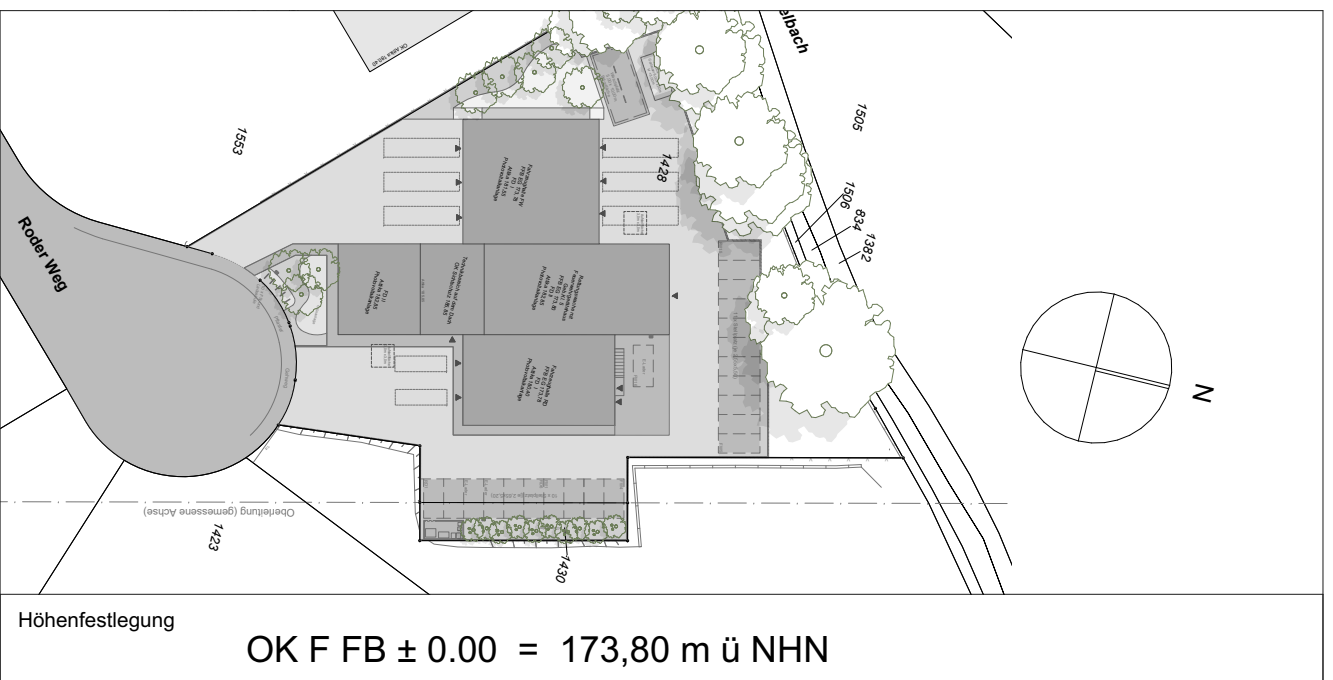

Bauherr	STADT AACHEN Gebäudemanagement E26 Herr Jens Hauschild Lagerhausstraße 20 52054 Aachen
---------	--

Architekt	mescherowsky architekten Gesellschaft für Architektur und Gebäudemanagement Bachstraße 22 52066 Aachen Telefon (0241) 477 91-0 Telefax (0241) 477 91-1 info@mescherowsky.de www.mescherowsky.de
-----------	--

Planungsstand	AUSFÜHRUNGSPLANUNG / WERKPLANUNG
---------------	---

Planinhalt	Grundriss Betonsockel
------------	------------------------------

Blattgröße	DIN A0	Bearbeiter	RZ / RS	Datum	22.04.2026	Datum	22.04.2026
Projektnummer	482	Maßstab	1:50	Plannummer	05.01.04	Index	A