


Erstellt auf Grundlage folgender Pläne: Architektenpläne:		Zu dieser Zeichnung gehören folgende Pläne: Ü-02, Ü-03, Ü-04	
--	--	---	--

INDEX	ÄNDERUNG	DATUM	GEZ.
-	Planerstellung	04.03.2026	KBe

PLAN-NR. Ü-01		INDEX -	
ÜBERSICHT		PROJEKT-NR. 2023-0380	
		FREIGABEVERMERK	
		Der Ausführende hat alle Angaben dieses Planes mit den zugehörigen Architektenplänen bzw. Rohbaumaßnahmen vor Beginn der Arbeiten zu vergleichen. Bei Unstimmigkeiten ist unser Büro umgehend zu benachrichtigen (0241-889900).	

PROJEKT		Aachen, Franzstraße 72, Nachhaltiger Rückbau ehemalige Schule			
BAUHERR		Stadt Aachen - E26/45 Gebäudemanagement Lagerhausstraße 20 52064 Aachen			
INHALT		Übersichtsplan			
BAUTEIL/EBENE/BEREICH		1.UG - Achseinteilung			
MAßSTAB	GRÖSSE	GEZEICHNET	GEZ. DATUM	GEPRÜFT	GEPR. DATUM
1:100	DIN A1	KBe	04.03.2026	SKI	04.03.2026

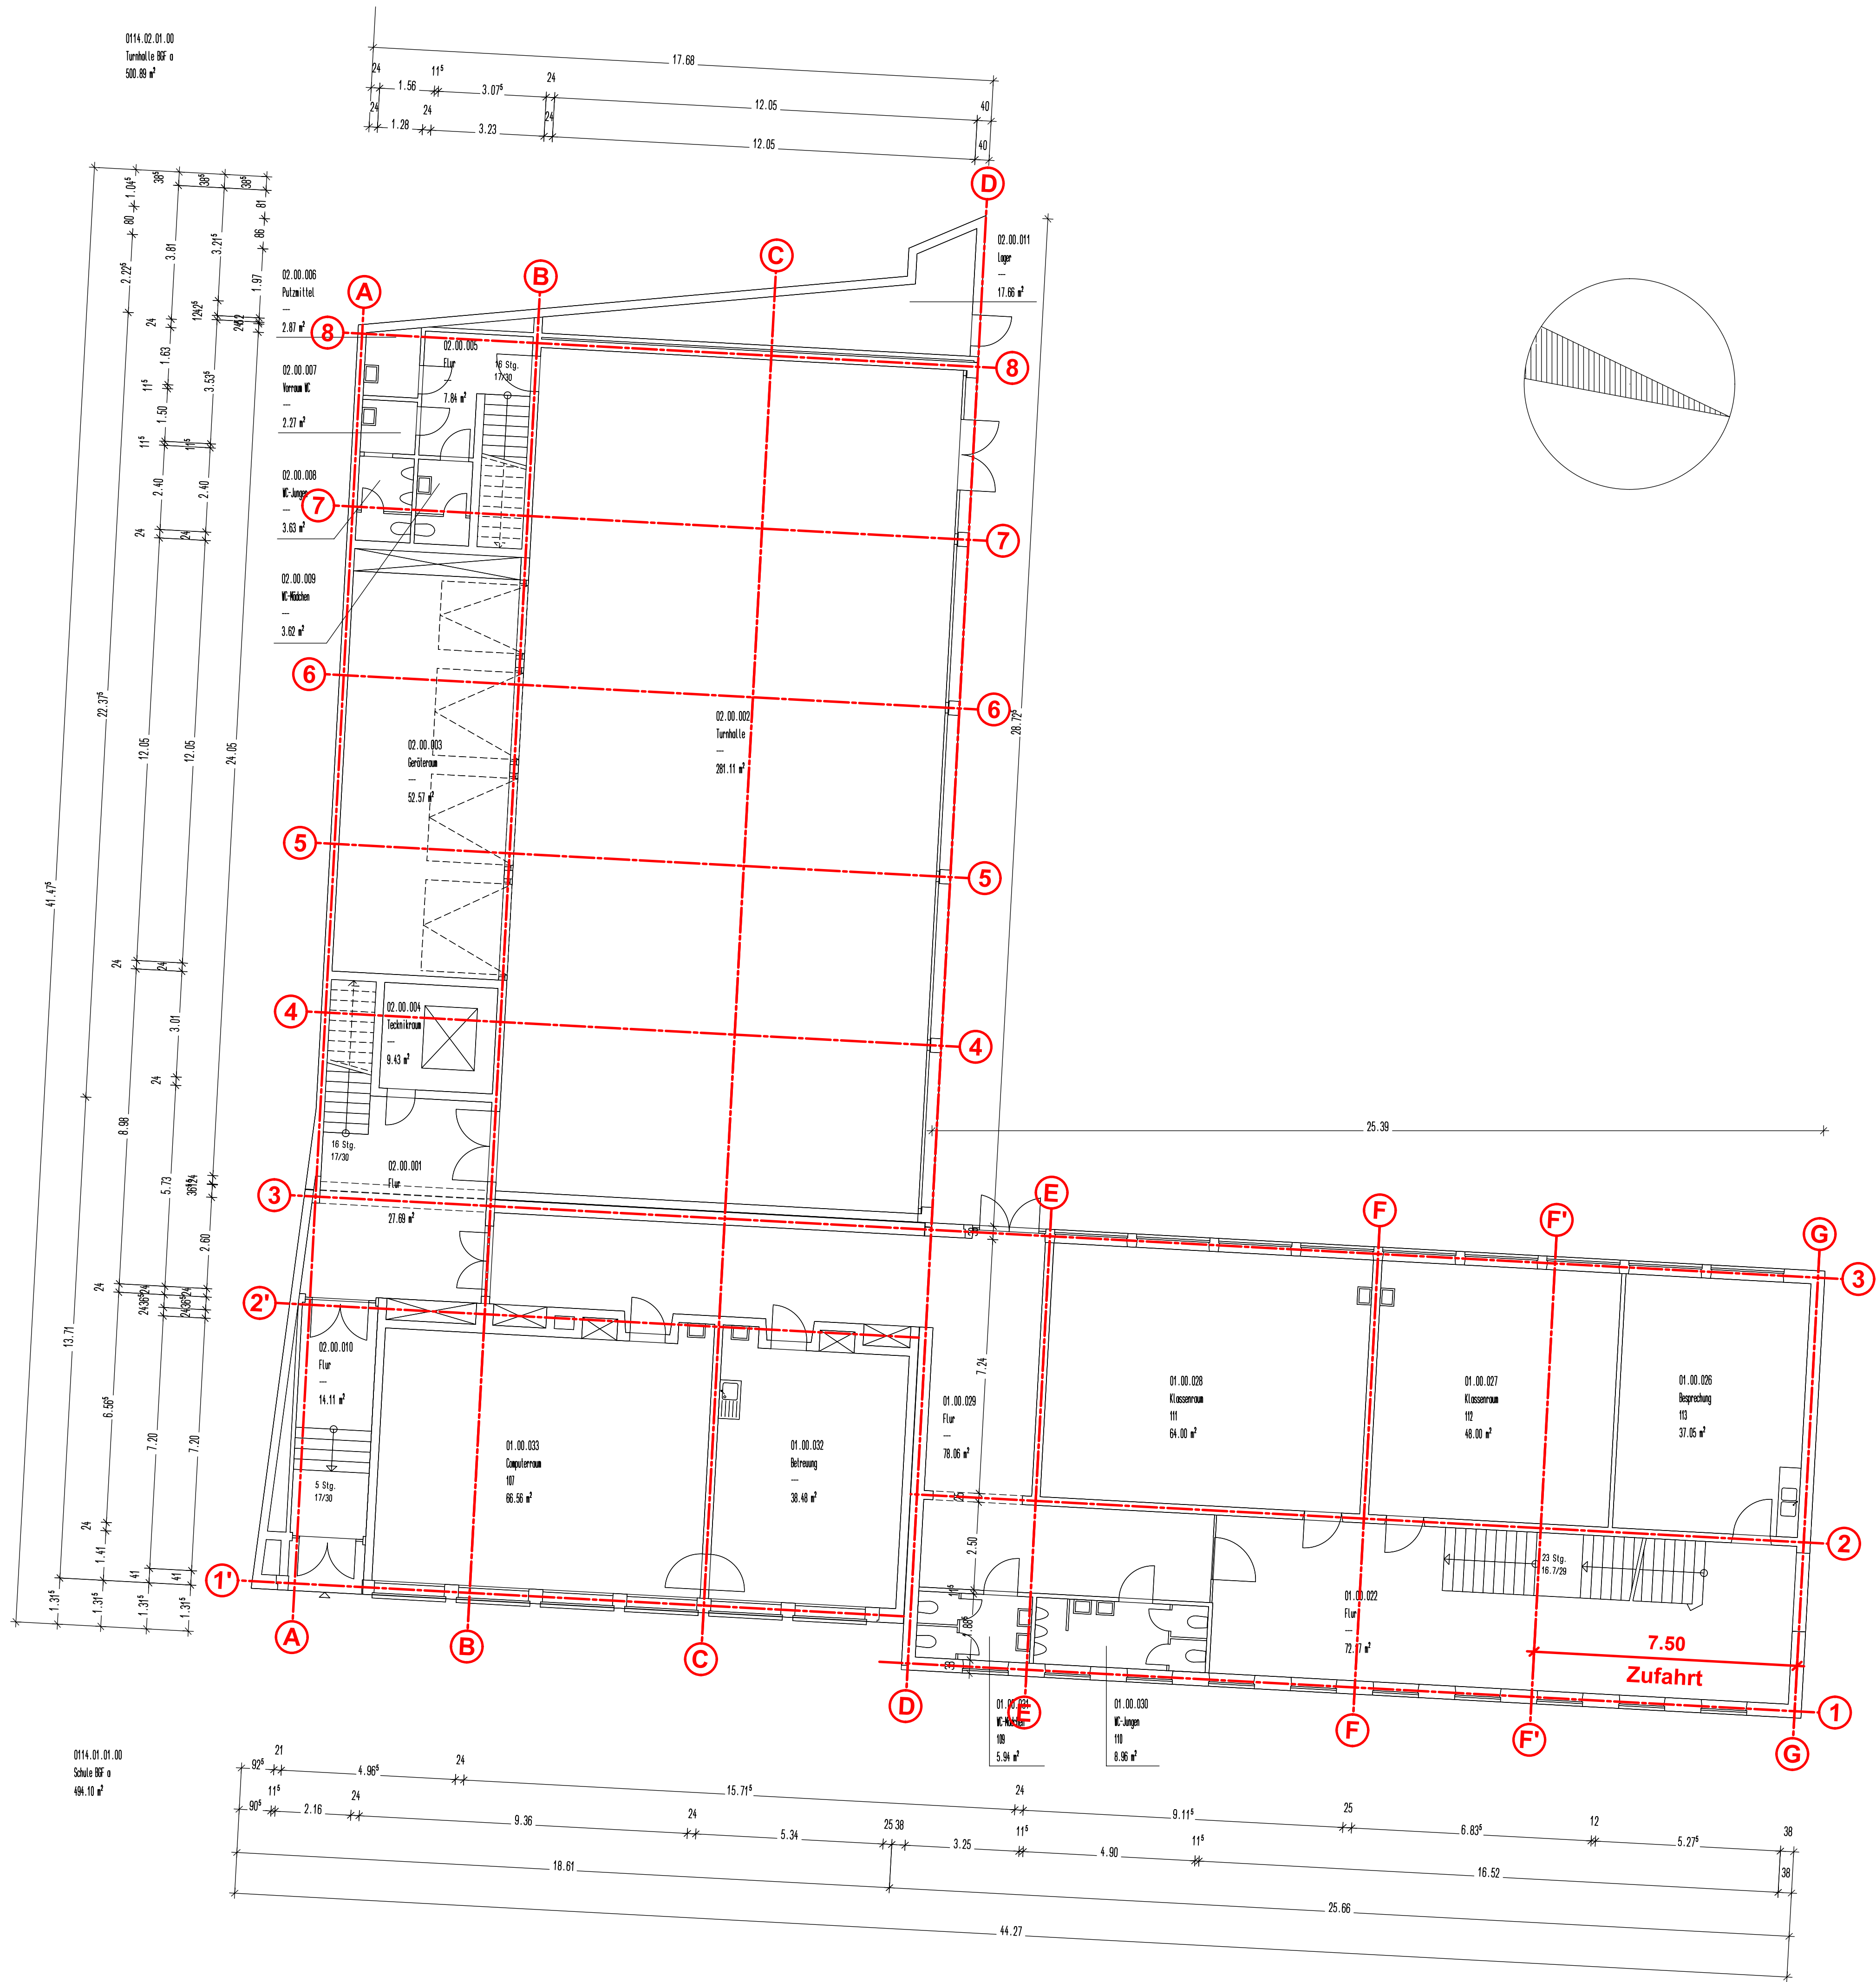


Erstellt auf Grundlage folgender Pläne: Architektenpläne:	Zu dieser Zeichnung gehören folgende Pläne: Ü-01, Ü-03, Ü-04
--	---

-	Planerstellung	04.03.2026	KBe
INDEX	ÄNDERUNG	DATUM	GEZ.

PLAN-NR. Ü-02	INDEX -
ÜBERSICHT 	PROJEKT-NR. 2023-0380 FREIGABEVERMERK Der Ausführende hat alle Angaben dieses Planes mit den zugehörigen Architektenplänen bzw. Rohbaumaßnahmen vor Beginn der Arbeiten zu vergleichen. Bei Unstimmigkeiten ist unser Büro umgehend zu benachrichtigen (0241-889900).

PROJEKT	Aachen, Franzstraße 72, Nachhaltiger Rückbau ehemalige Schule				
BAUHERR	Stadt Aachen - E26/45 Gebäudemanagement Lagerhausstraße 20 52064 Aachen				
INHALT	Übersichtsplan				
BAUTEIL/EBENE/BEREICH	EG - Achseinteilung				
MAßSTAB 1:100	GRÖSSE DIN A1	GEZEICHNET KBe	GEZ. DATUM 04.03.2026	GEPRÜFT SKI	GEPR. DATUM 04.03.2026

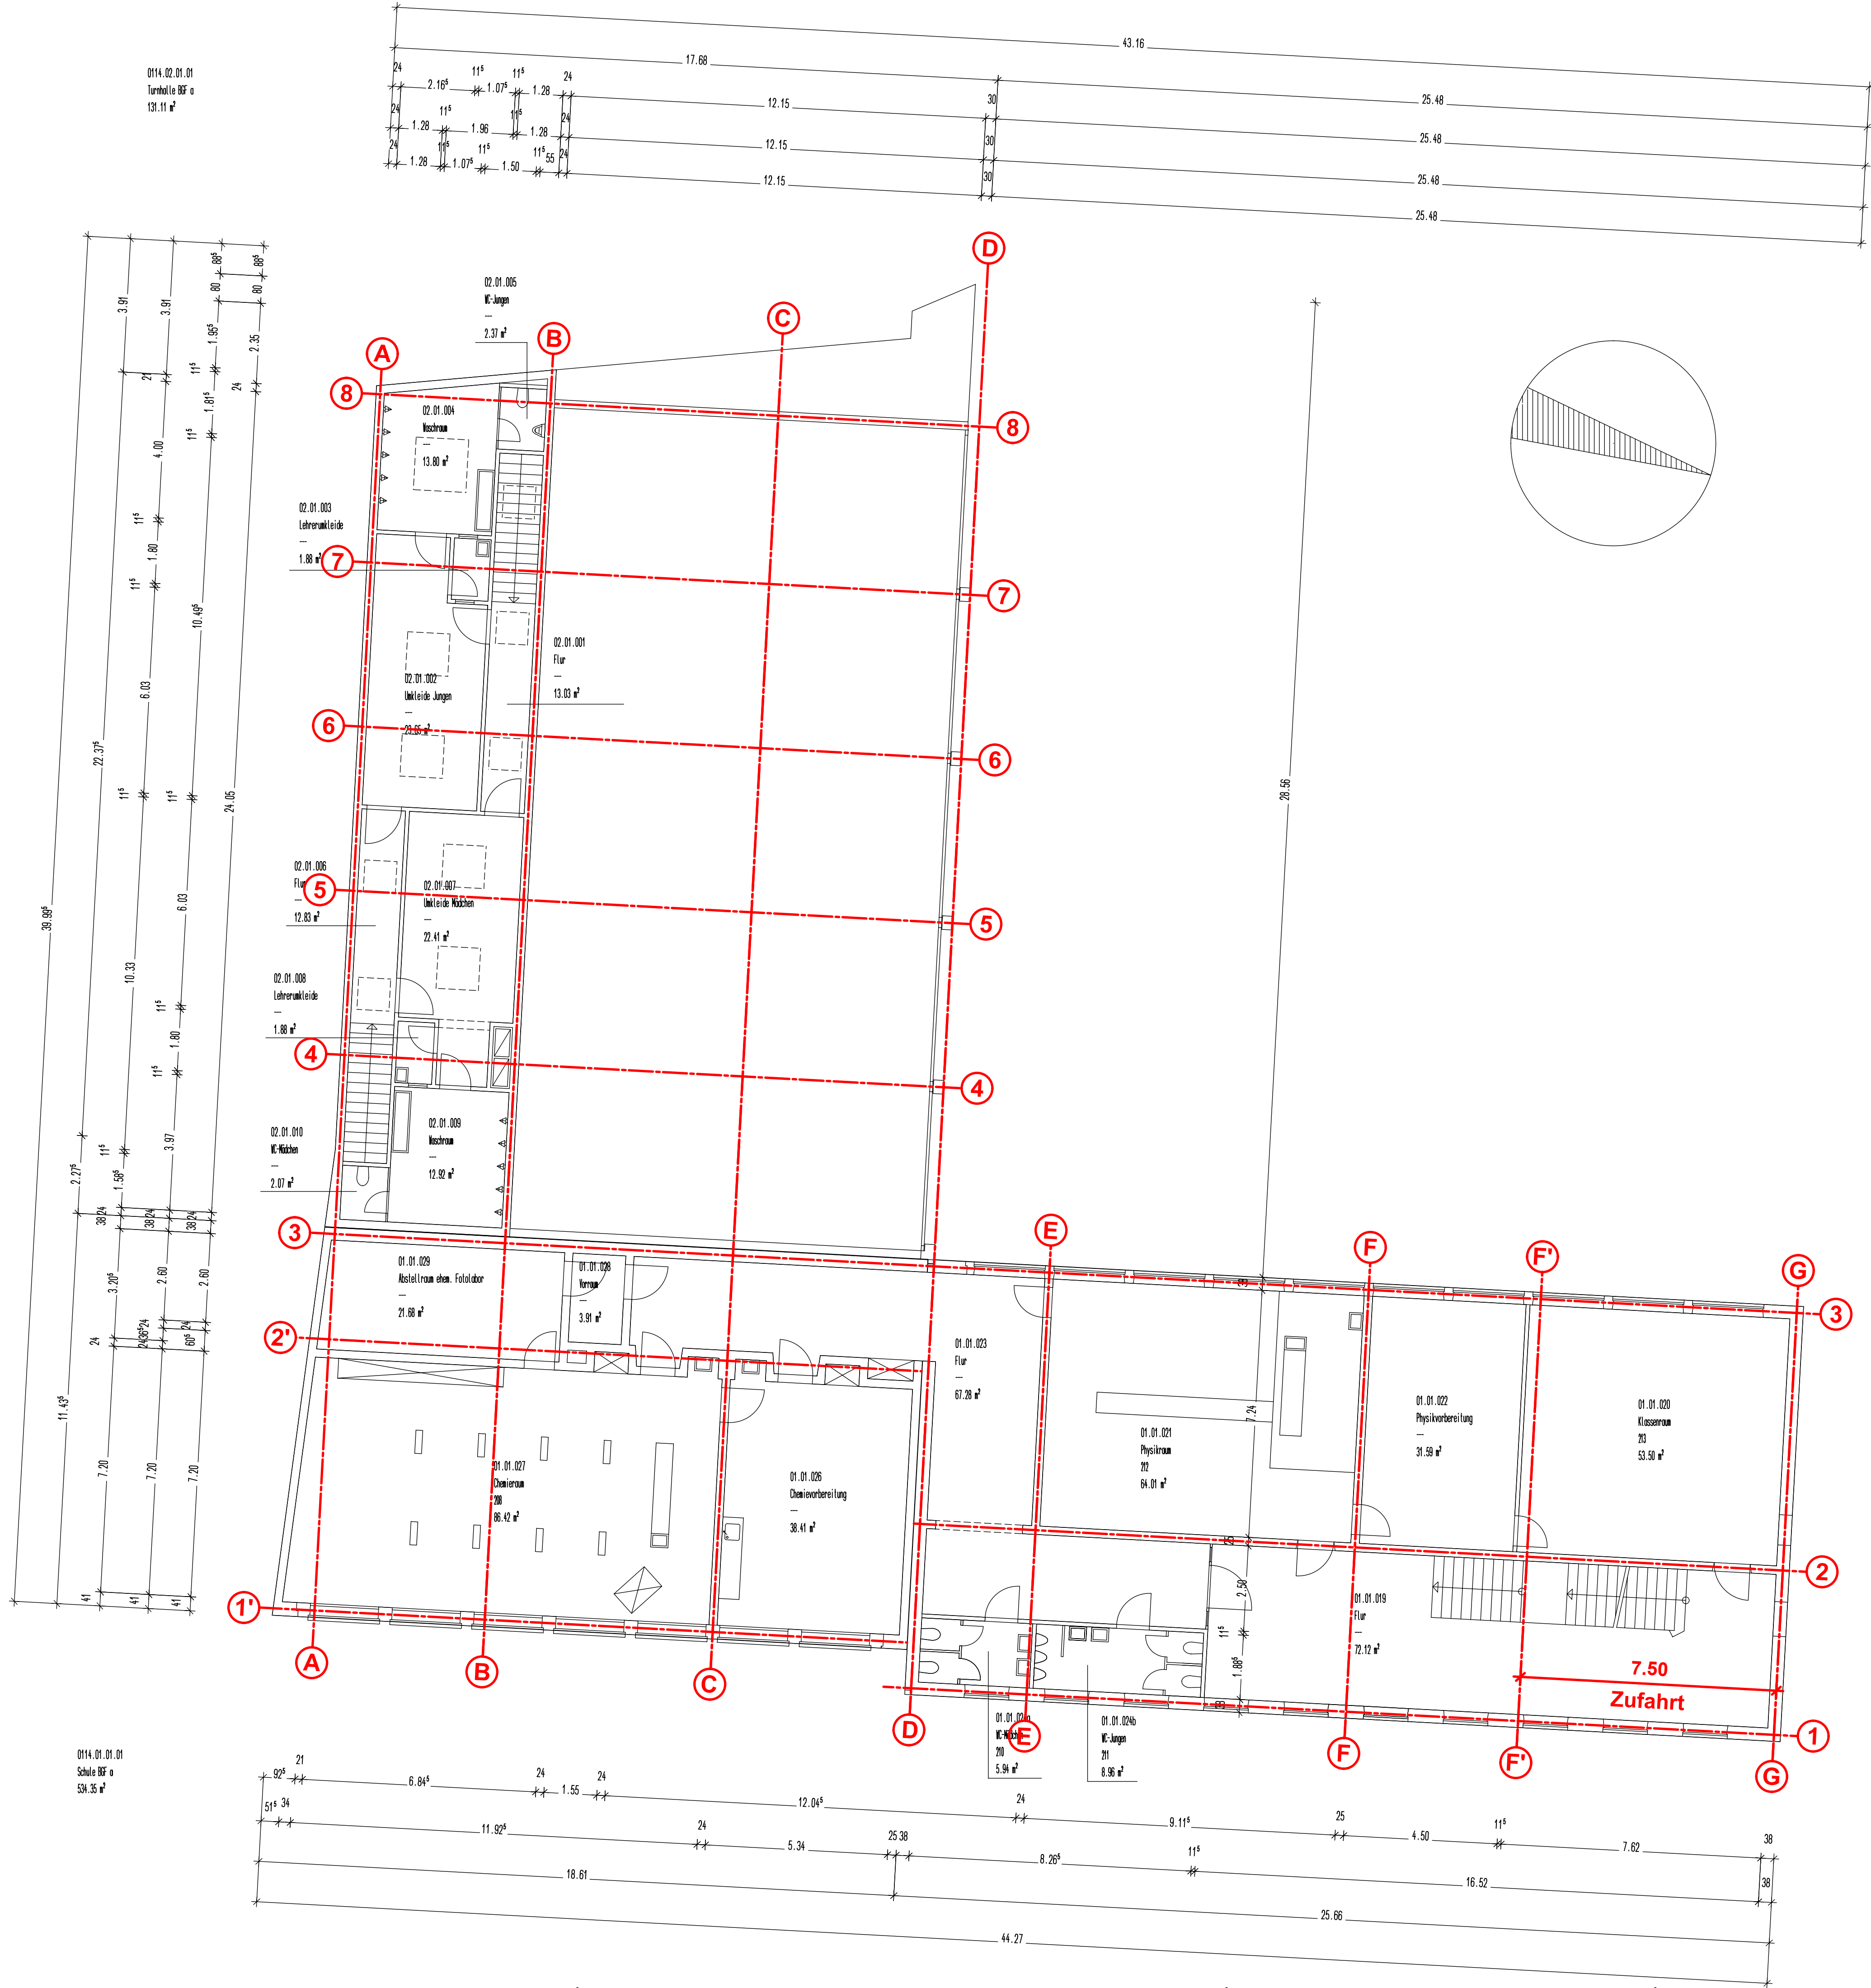


Erstellt auf Grundlage folgender Pläne: Architektenpläne:		Zu dieser Zeichnung gehören folgende Pläne: Ü-01, Ü-02, Ü-04	
--	--	---	--

-	Planerstellung	04.03.2026	KBe
INDEX	ÄNDERUNG	DATUM	GEZ.

PLAN-NR. Ü-03	INDEX -
ÜBERSICHT 	PROJEKT-NR. 2023-0380 FREIGABEVERMERK Der Ausführende hat alle Angaben dieses Planes mit den zugehörigen Architektenplänen bzw. Rohbaumaßnahmen vor Beginn der Arbeiten zu vergleichen. Bei Unstimmigkeiten ist unser Büro umgehend zu benachrichtigen (0241-889900).

PROJEKT	Aachen, Franzstraße 72, Nachhaltiger Rückbau ehemalige Schule				
BAUHERR	Stadt Aachen - E26/45 Gebäudemanagement Lagerhausstraße 20 52064 Aachen				
INHALT	Übersichtsplan				
BAUTEIL/EBENE/BEREICH	1.OG - Achseinteilung				
MAßSTAB	GRÖSSE	GEZEICHNET	GEZ. DATUM	GEPRÜFT	GEPR. DATUM
1:100	DIN A1	KBe	04.03.2026	SKI	04.03.2026

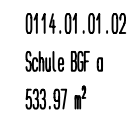

-	Planerstellung	04.03.2026	KBe
INDEX	ÄNDERUNG	DATUM	GEZ.



KEMPEN KRAUSE
INGENIEURE GMBH

RITTERSTRASSE 20
FON 0241/88990-0

D-52072 AACHEN
FAX 0241/88990-990

info@kempenkrause.de
www.kempenkrause.de

