


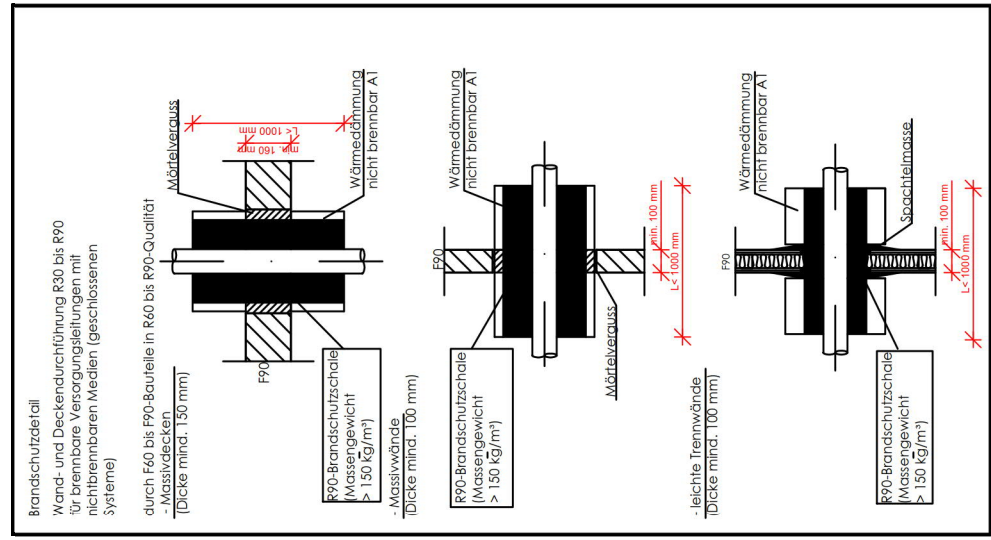


Geberit Duofix
Geberit Duofix Element für Wand-WC, 120
cm, mit Sigma UP-Spülkasten 12 cm, mit
HS30 Hygienespülung


Bei der Entwässerungsinstallation sind grundsätzlich die EN 752, 12056 und DIN 1986-100 zu beachten!

- beginnend und aufwärts verlaufend
- hindurchgehend

Whitlizer (A)
 Tel Eltron
 Connect 18/21/24
 J: 225x466x105
 Wg: kW
 220 kg

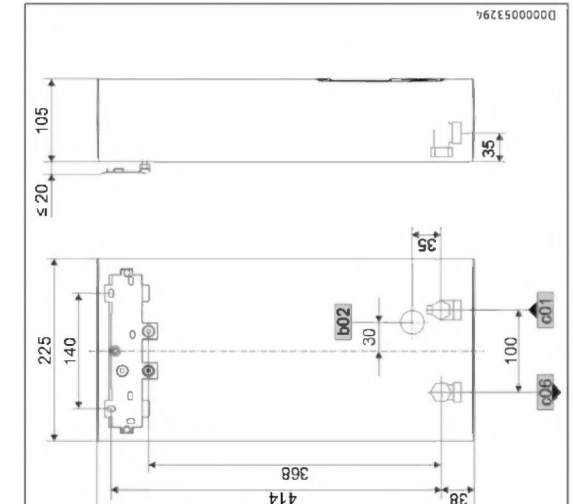


Mini-Durchlauflöthitzer **8**
Fab.: Stiebel Eltron
Typ: DHM 3
BoxxT (mm): 190x143x82
Nennleistung: 2,4 kW
Gewicht: 1,4 kg

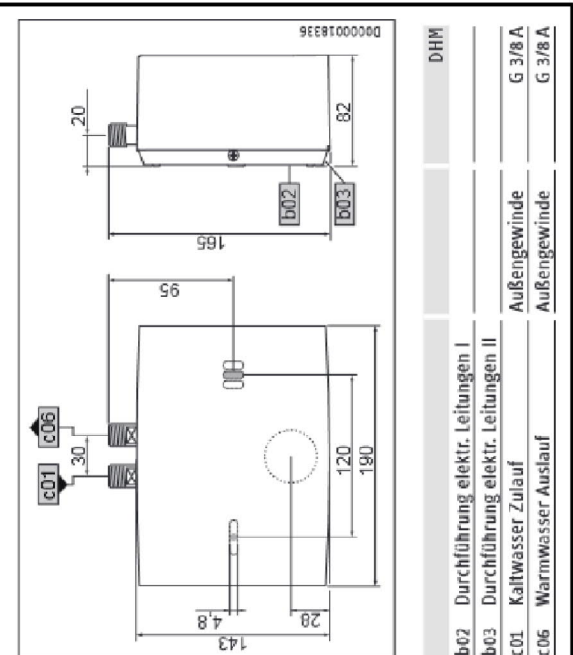

Bereich	Dämmung
Trinkwasserleitung Kalt, Warm und Brauchwasserleitung Bereiche, wo mechanische Beschädigung zu nichten ist Verstellanlagen in schraubbaren Vorstellanlagen im Vorgang des Desigelspiels Verstellanlagen in schraubbaren Vorstellanlagen Stützeinrichtung abgehängte Decken und sonstige nicht schraubbare Bereiche Im Fußbodenbau	Mittelaluminium 100% min. 30 mm Mittelaluminium und Glas-Mantel Mittelaluminium 100% min. 30 mm Mittelaluminium und mit Bleib-Mantel Mittelaluminium 100% min. 20 mm mit alu-schicht Mittelaluminium 100% min. 30 mm mit alu-schicht Kompaktaluminium 100% Dämmstärke 10 mm PE-Schlauch, verzinkt Dämmstärke 11 mm

Wing elektr. Leistung	Unterpaß	
zu Zufuß	Außengeinde	G 1/2 A
der Aufuß	Außengeinde	G 1/2 A

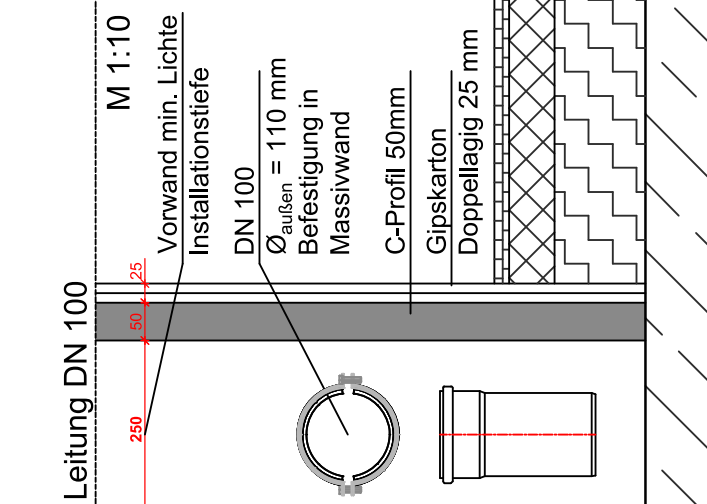

maß DIN 1986-100

G-Bauteil F = 267,37 m üNN

ALLE WÄSSE SIND AM BAU ZU PRÜFEN:
(Heizkörper-, Lüftkanalabmessungen, Einrichtungen usw.)


– Der Plan gilt in Verbindung mit den Plänen des Architekten und aller Fachingenieure.
– Unfertigkeiten sind dem Planverweiser sofort zu melden.
– Im Brandrauch-, Wohnungstrenn- und Treppenhauseinander dürfen Abmessungen weder vergrößert noch verkleinert werden.
– Die Abmessungen sind: DIN 4102 (Brandschutz), DIN 4108 (Wärmeschutz),
DIN 4109 (Schallschutz), DIN 1024 (hebe, weiche), DIN 1053 (Mauerwerk), DIN 1042 (Beton- und Stahlbetonbau) im Hochbau, sowie die M-AR 03/2000 und unbedingt einzuhalten.

BEI NICHTBEACHTUNG HAFTET DER AUSFÜHRENDE!

Grundriss Erdgeschoss Sanitär/ Lüftung

[illegible]

AUSFÜHRUNGSPLAN - KEIN MONTAGEPLAN

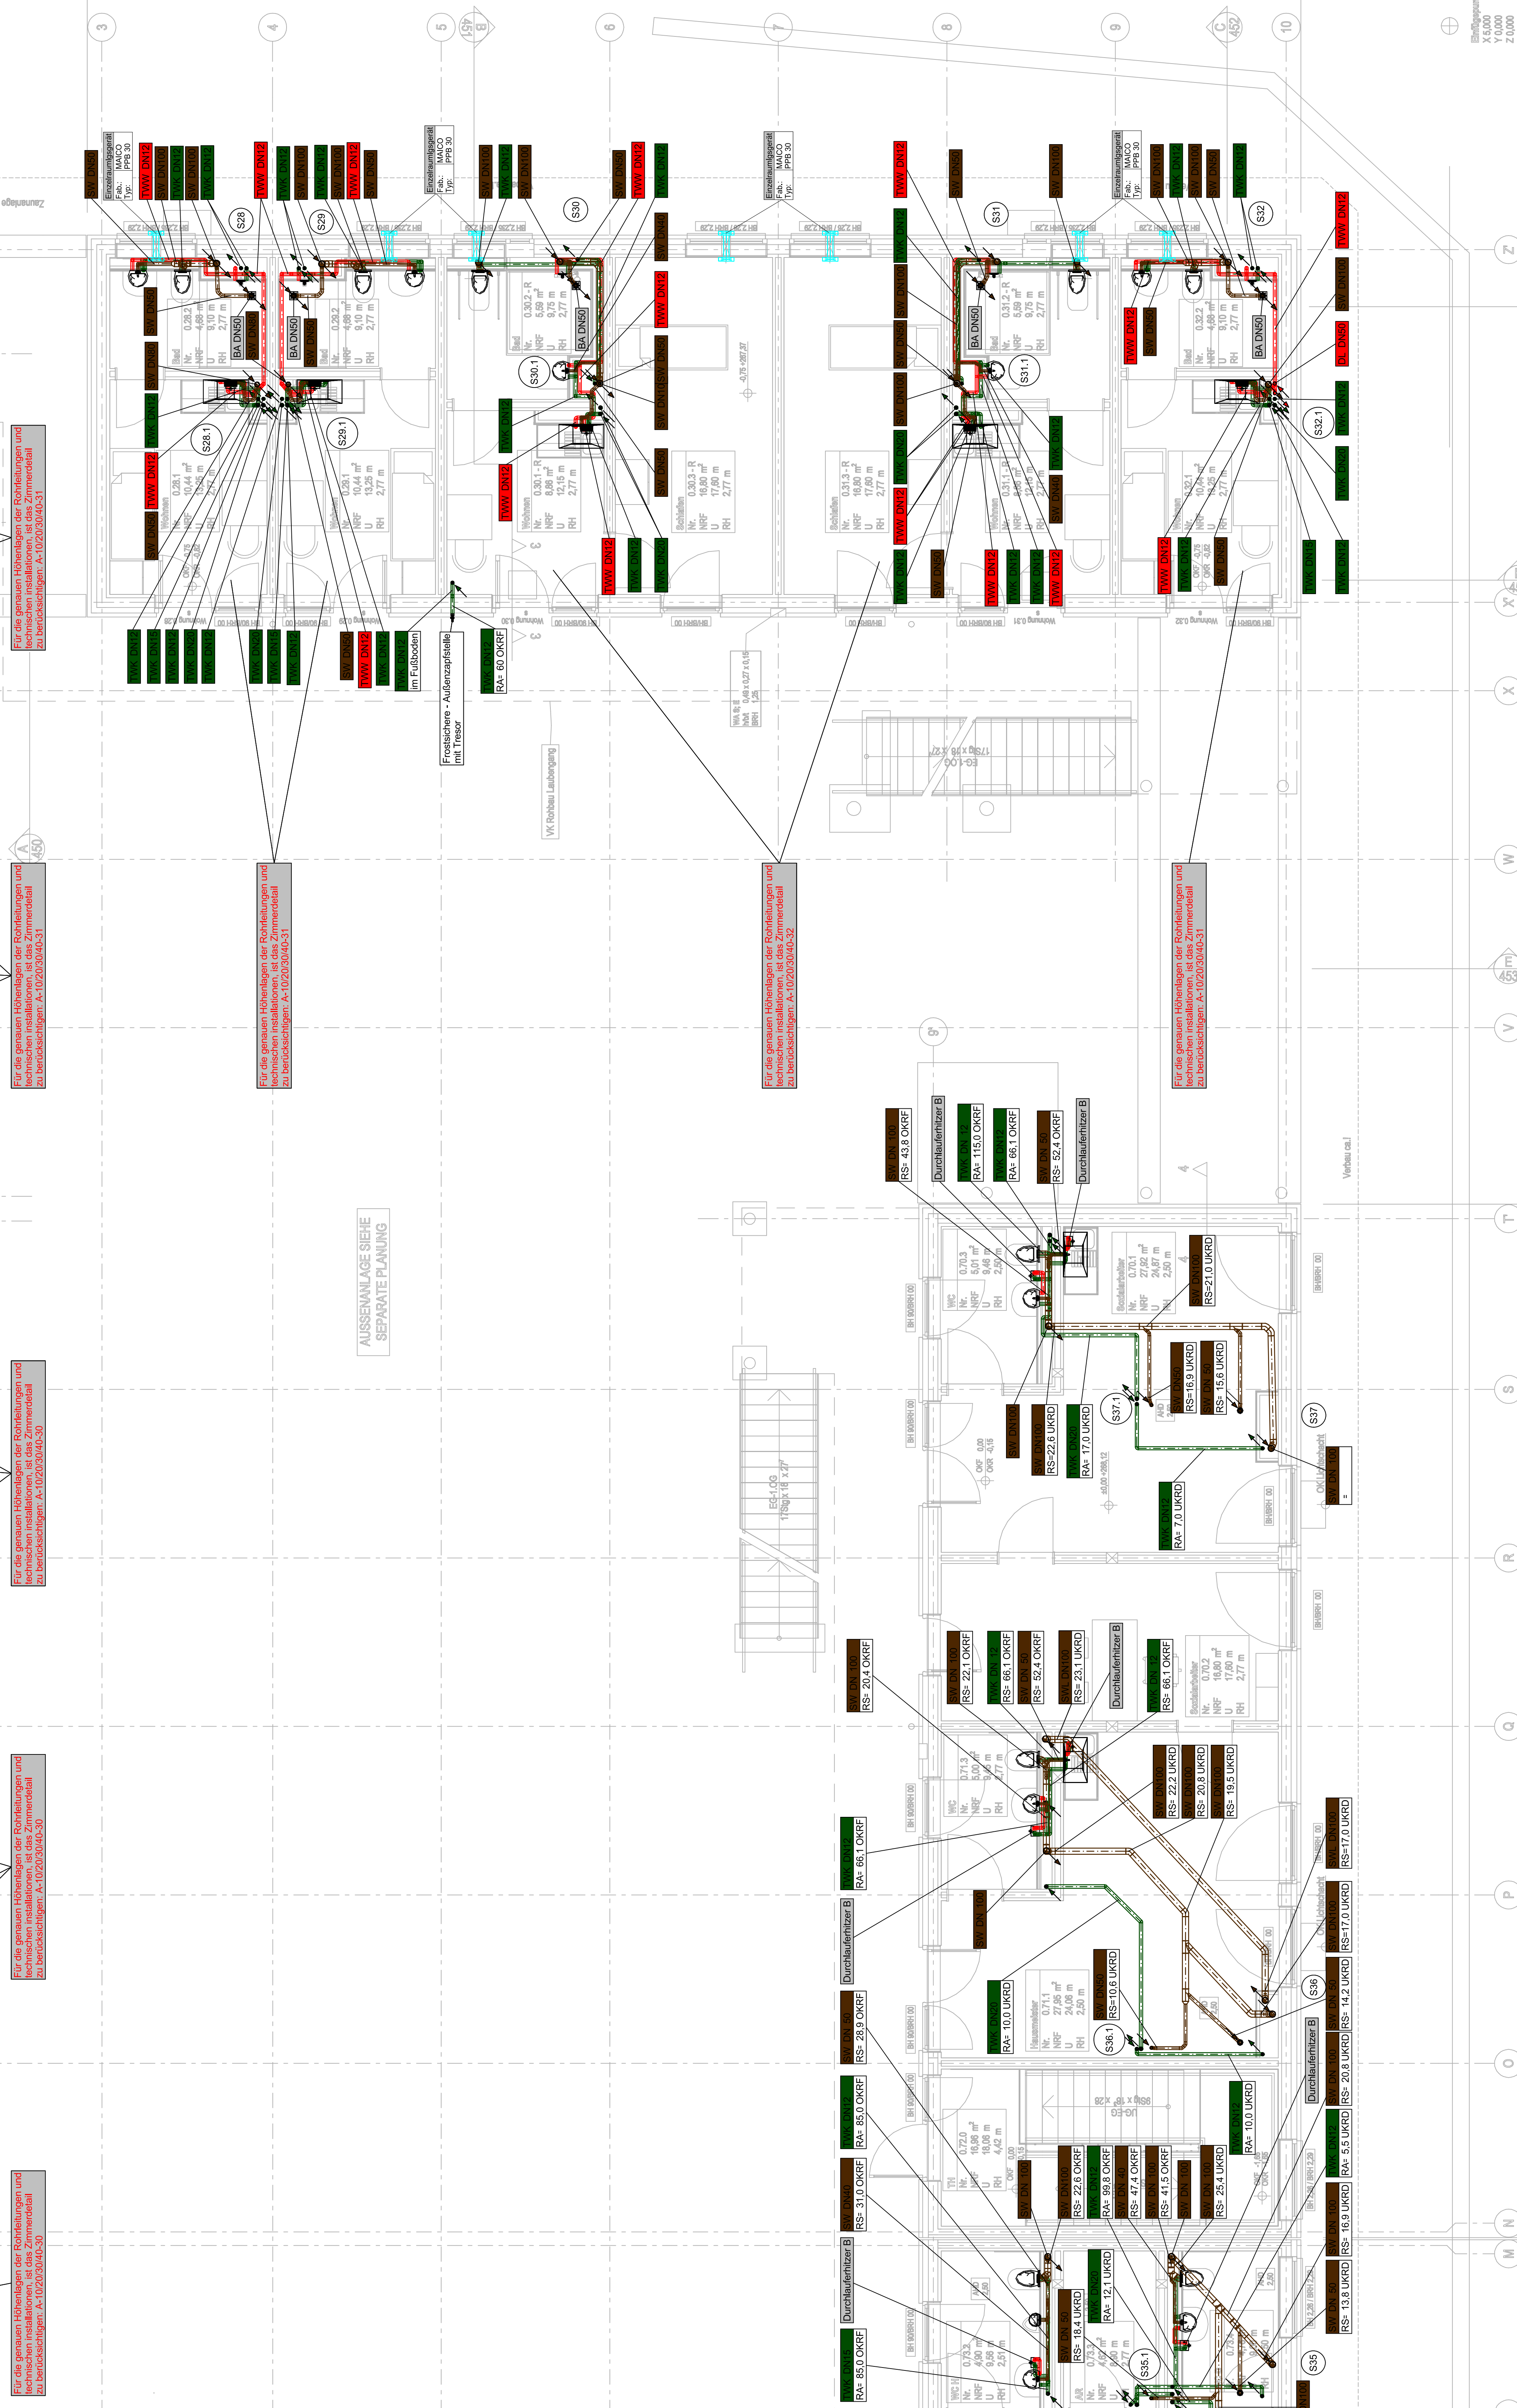[illegible][illegible]

weiter siehe Ausstattungsplan: A-10/30-11
Grundriss Erdgeschoss
Sanitär/Lüftung Teil 1/2

Endorsement
X 5,000
Y 0,000
Z 0,000