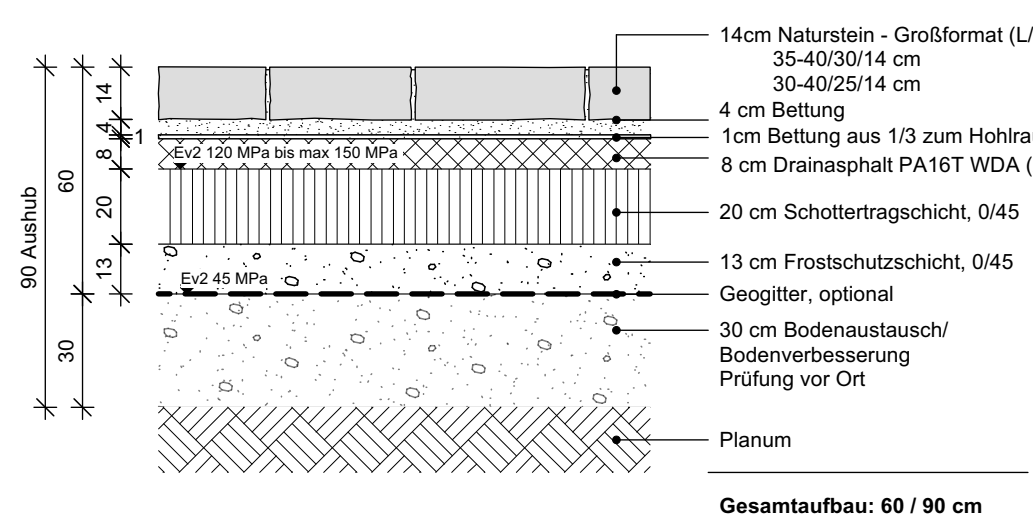
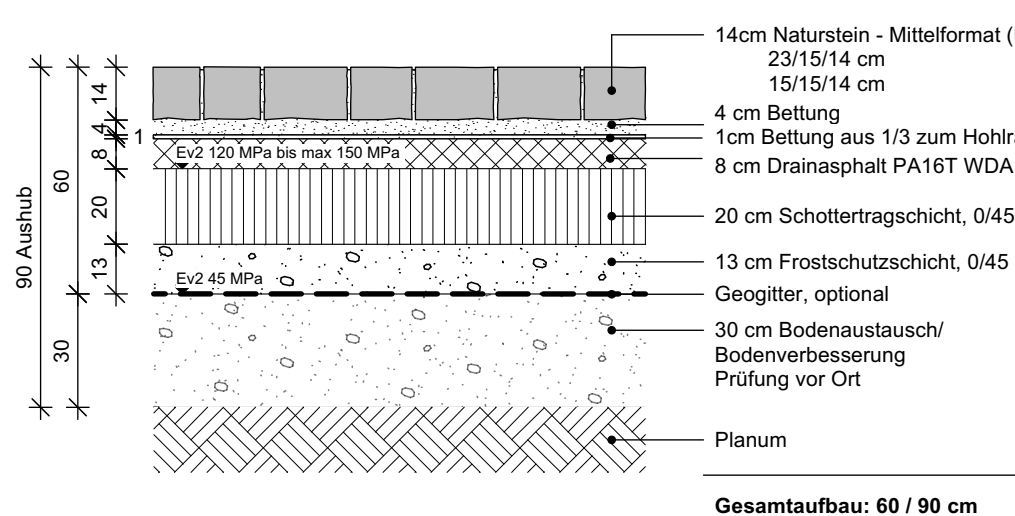
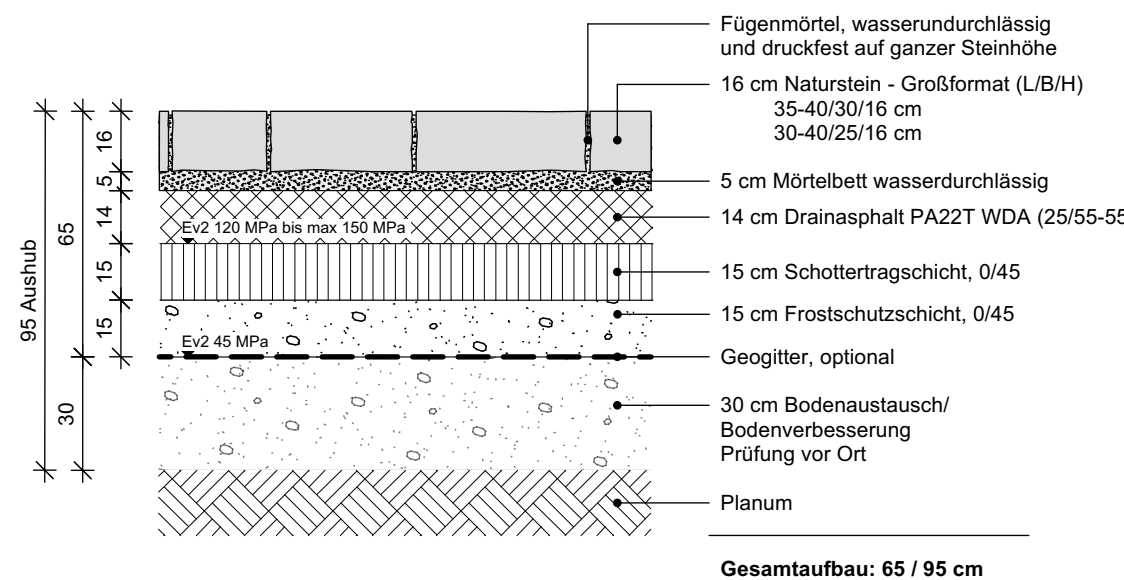
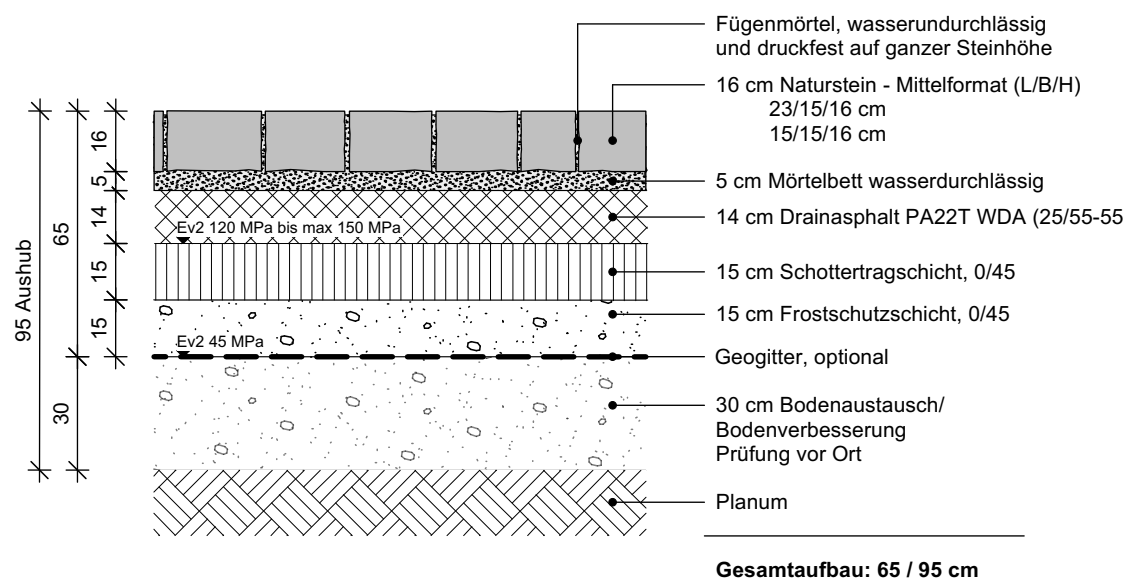
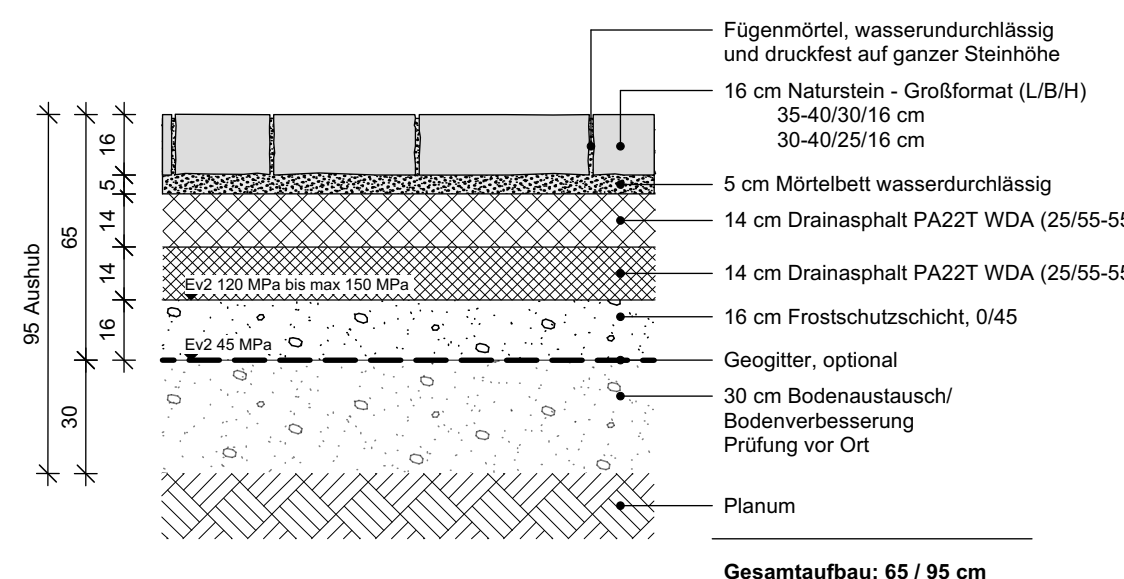
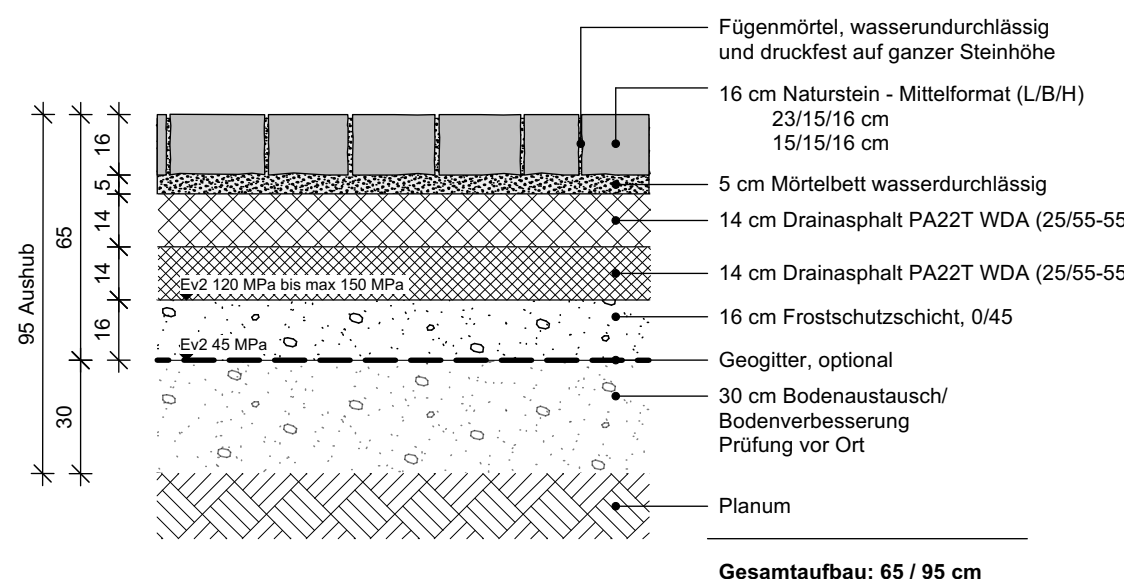
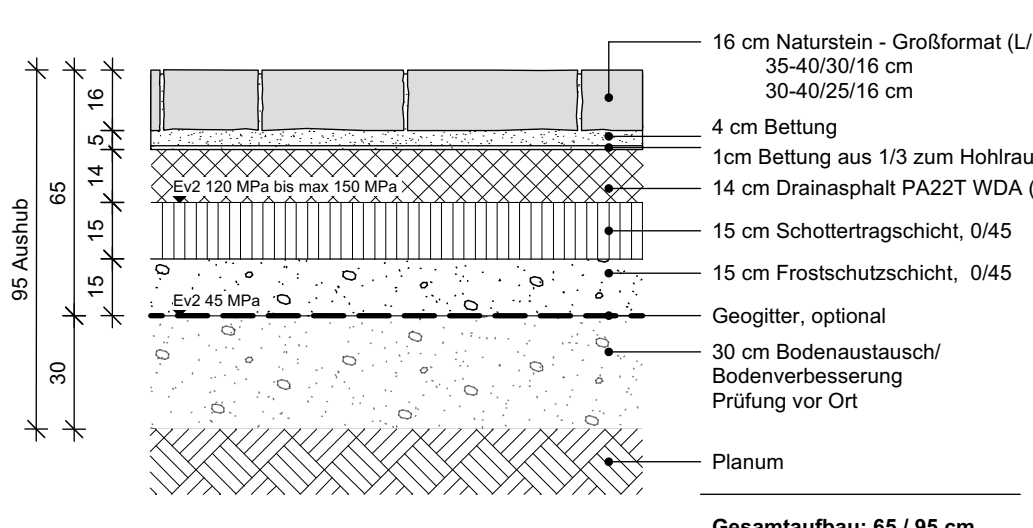
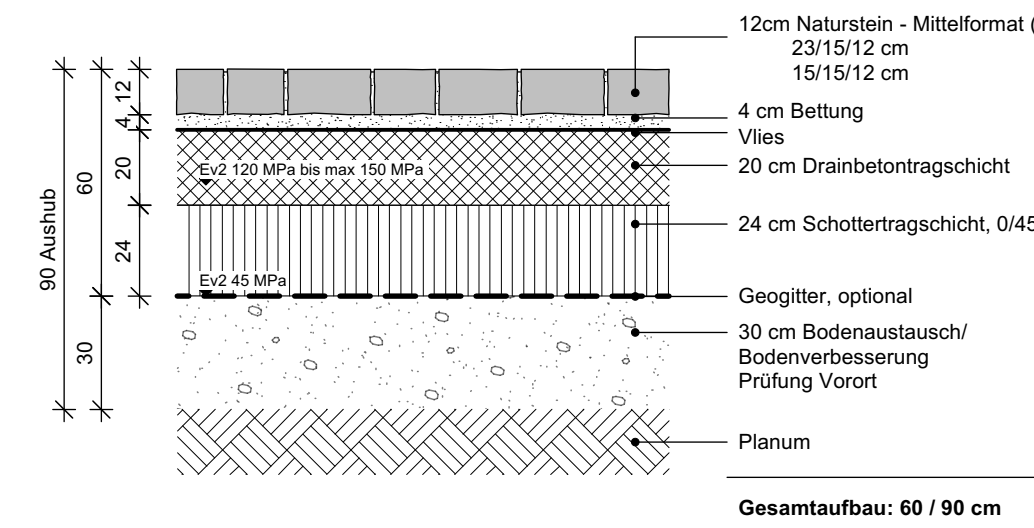
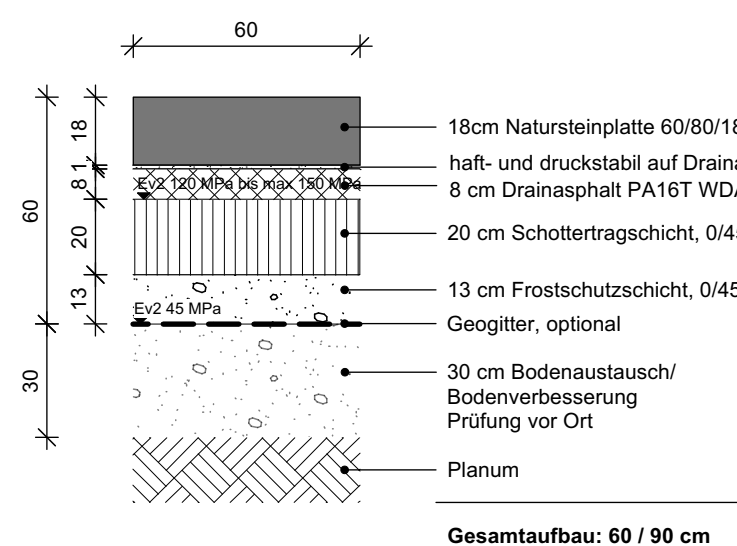
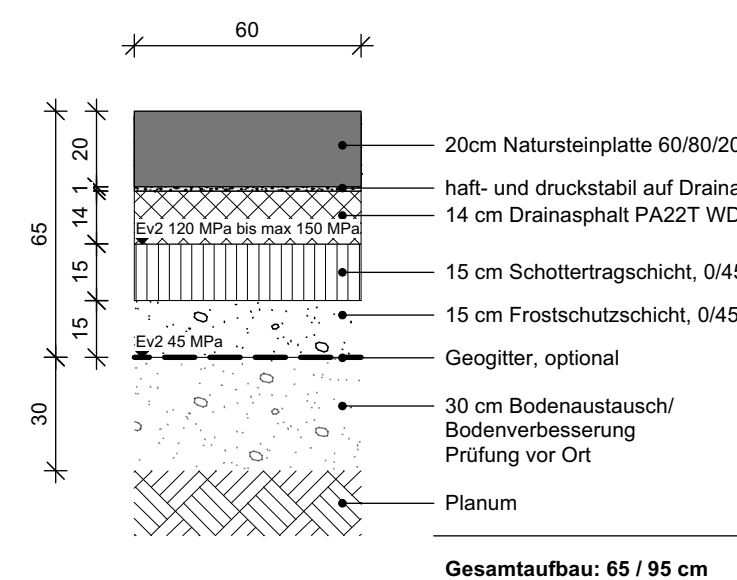
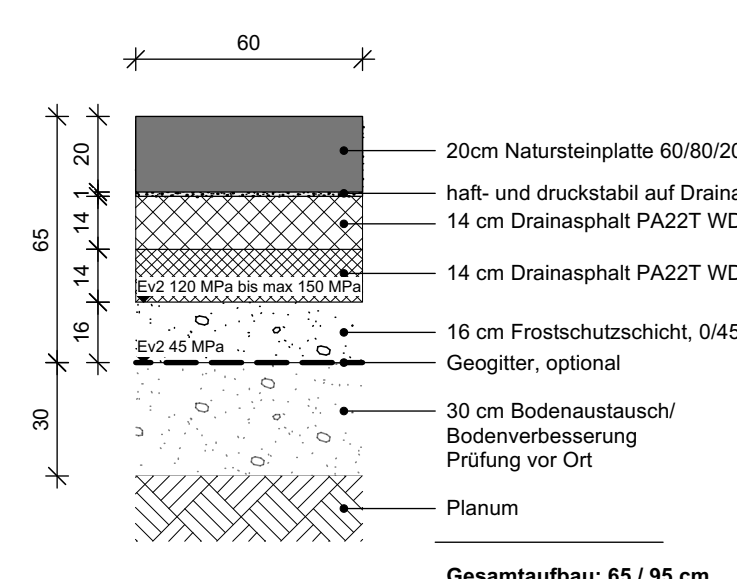
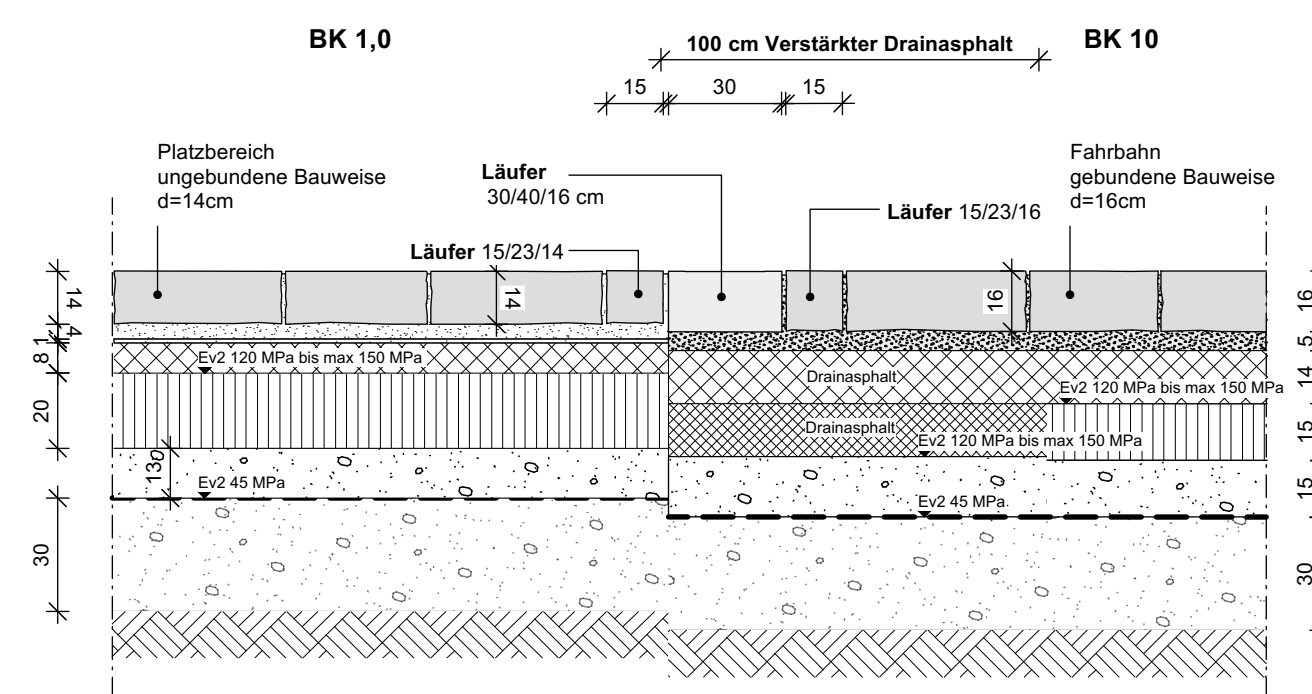
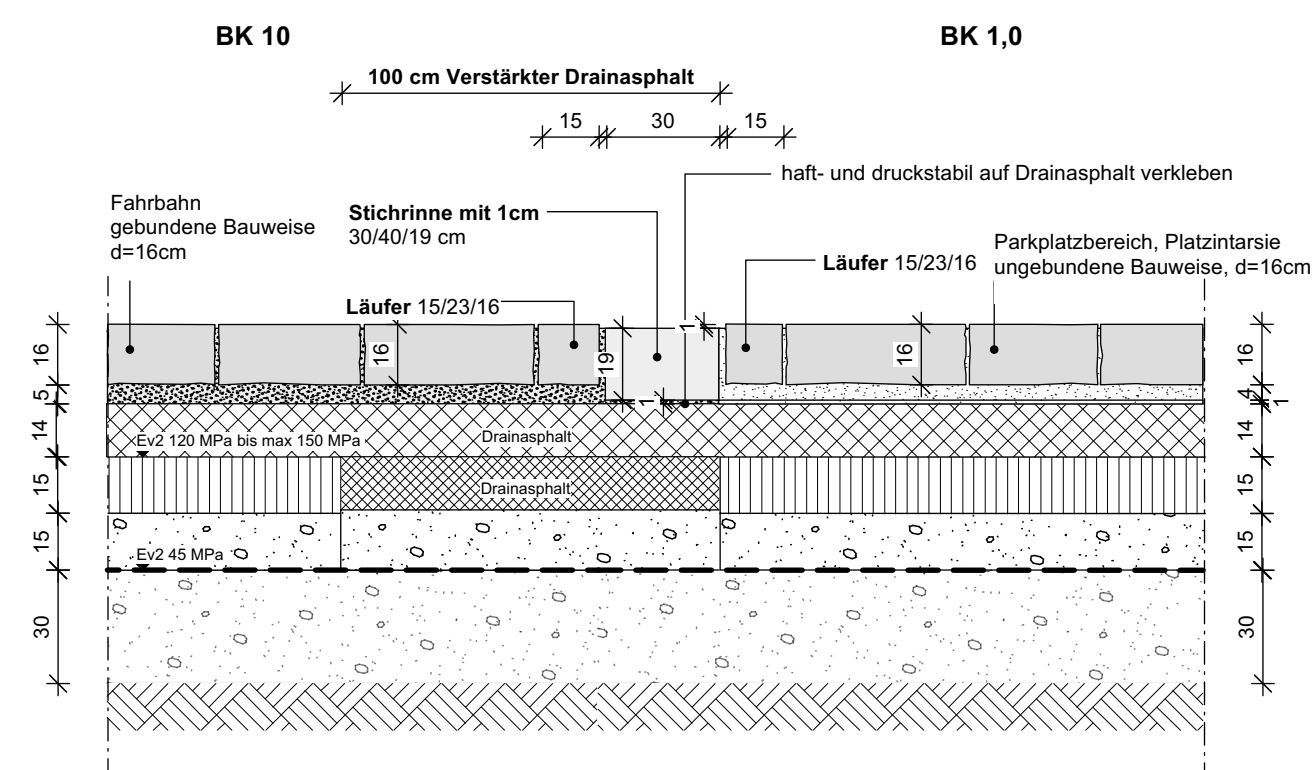
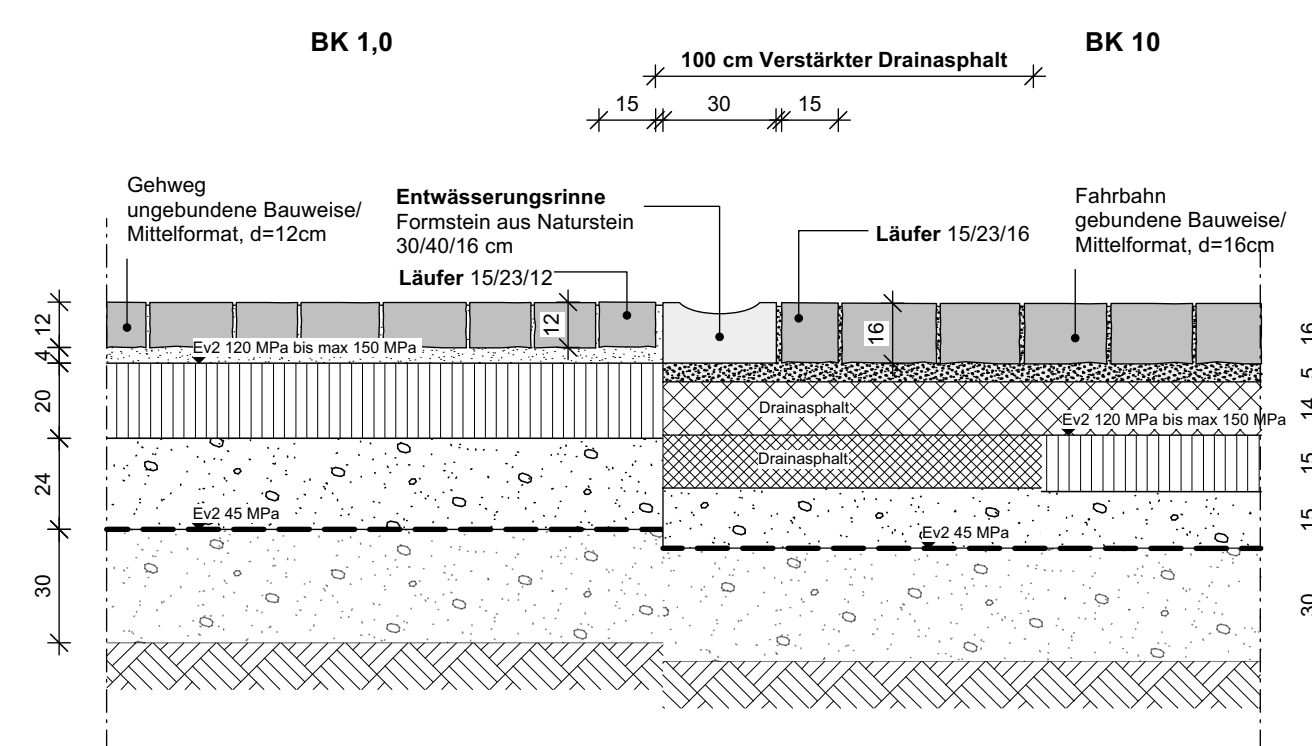
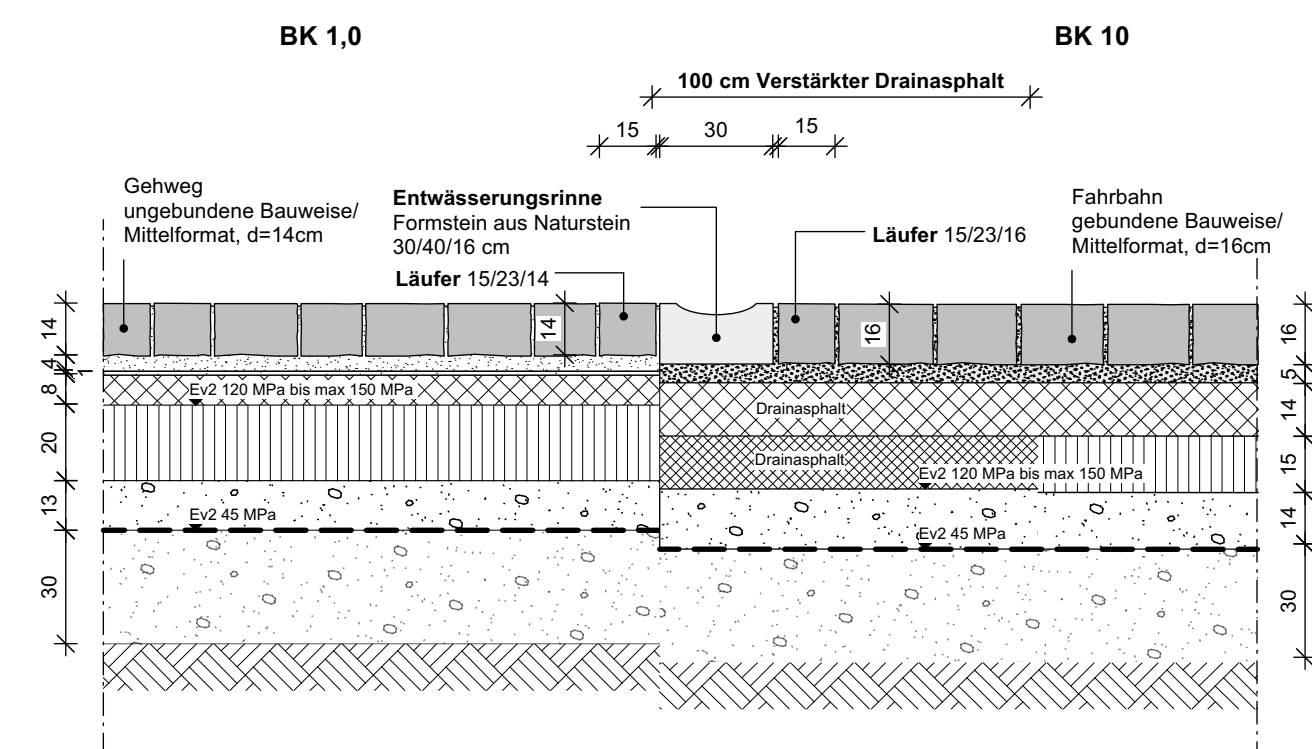
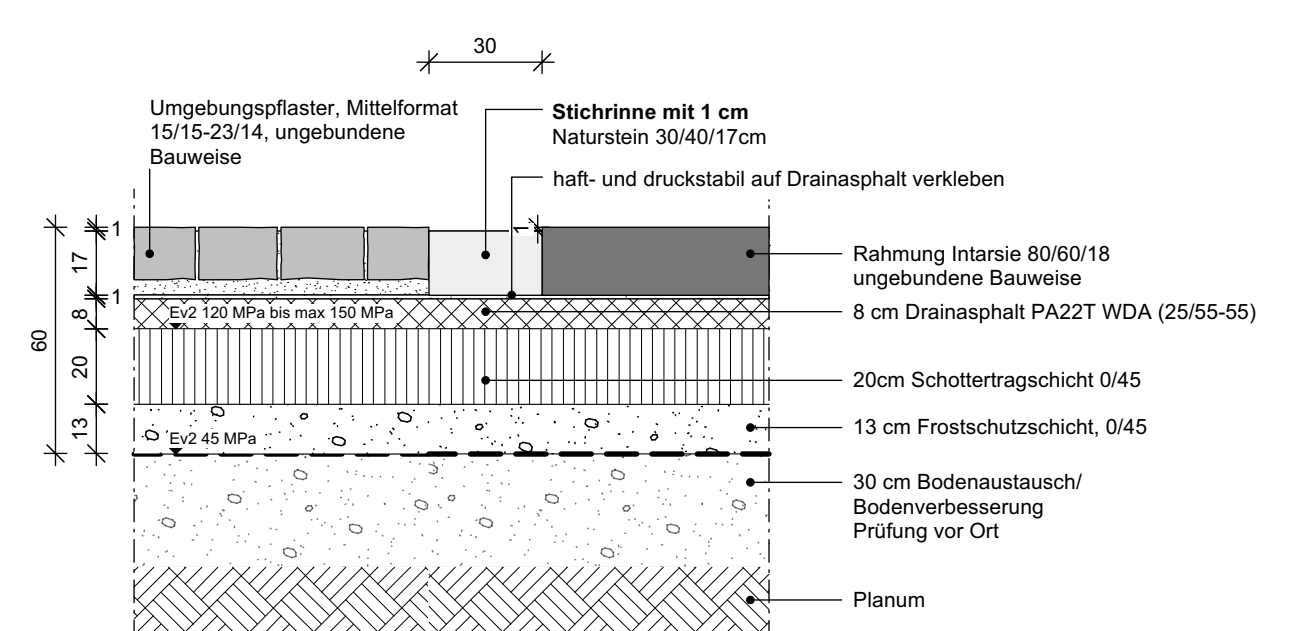
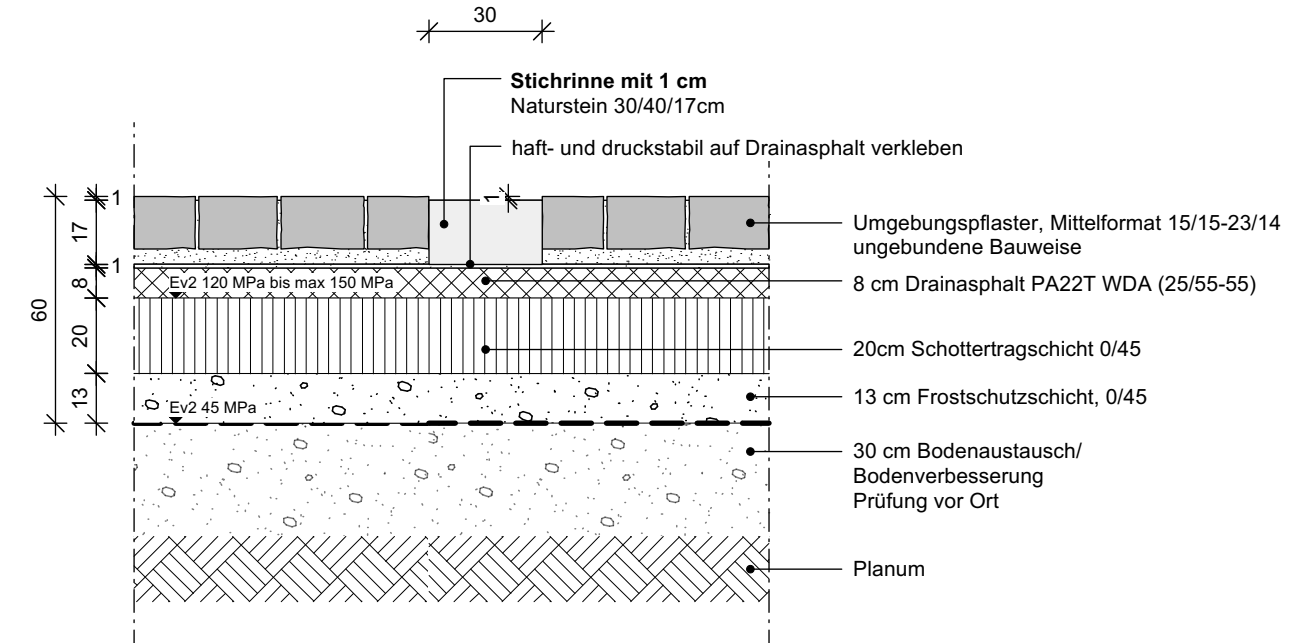
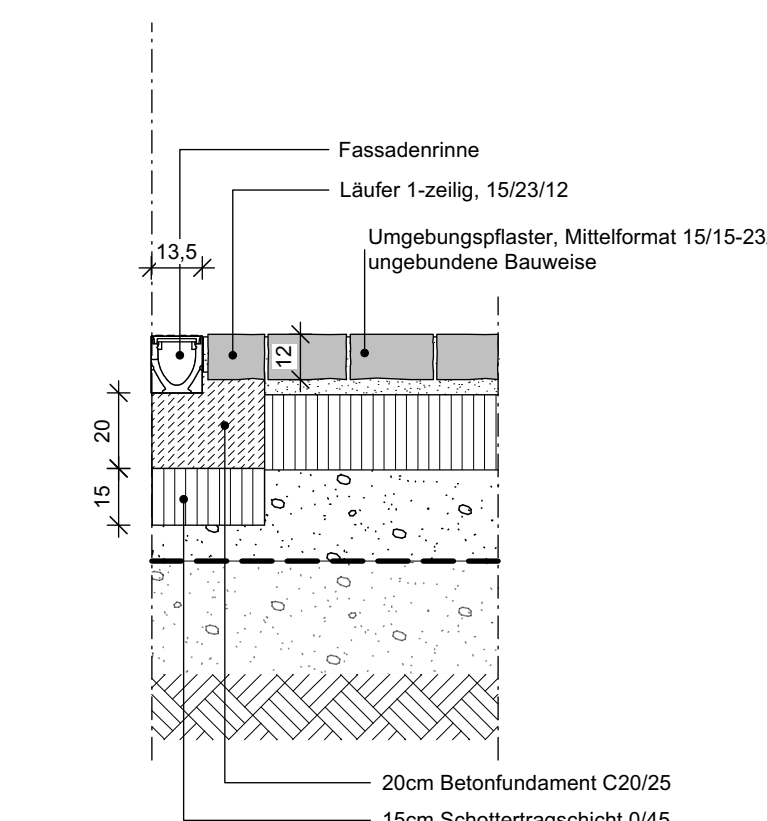
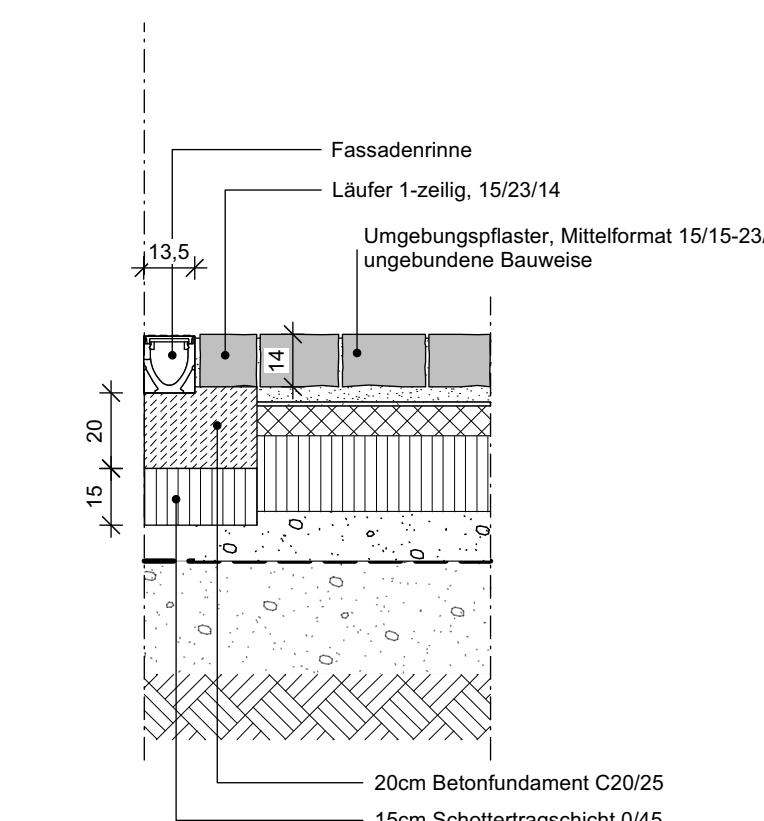
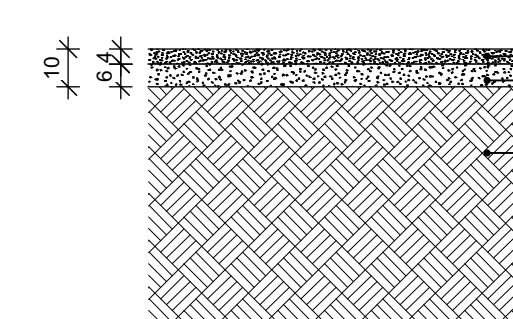
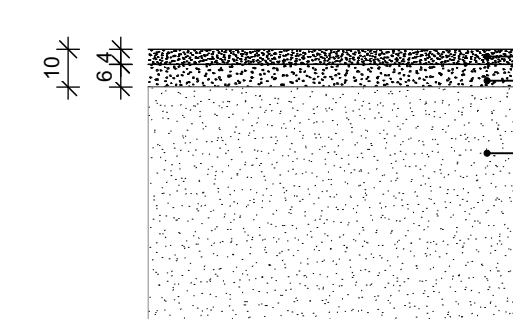
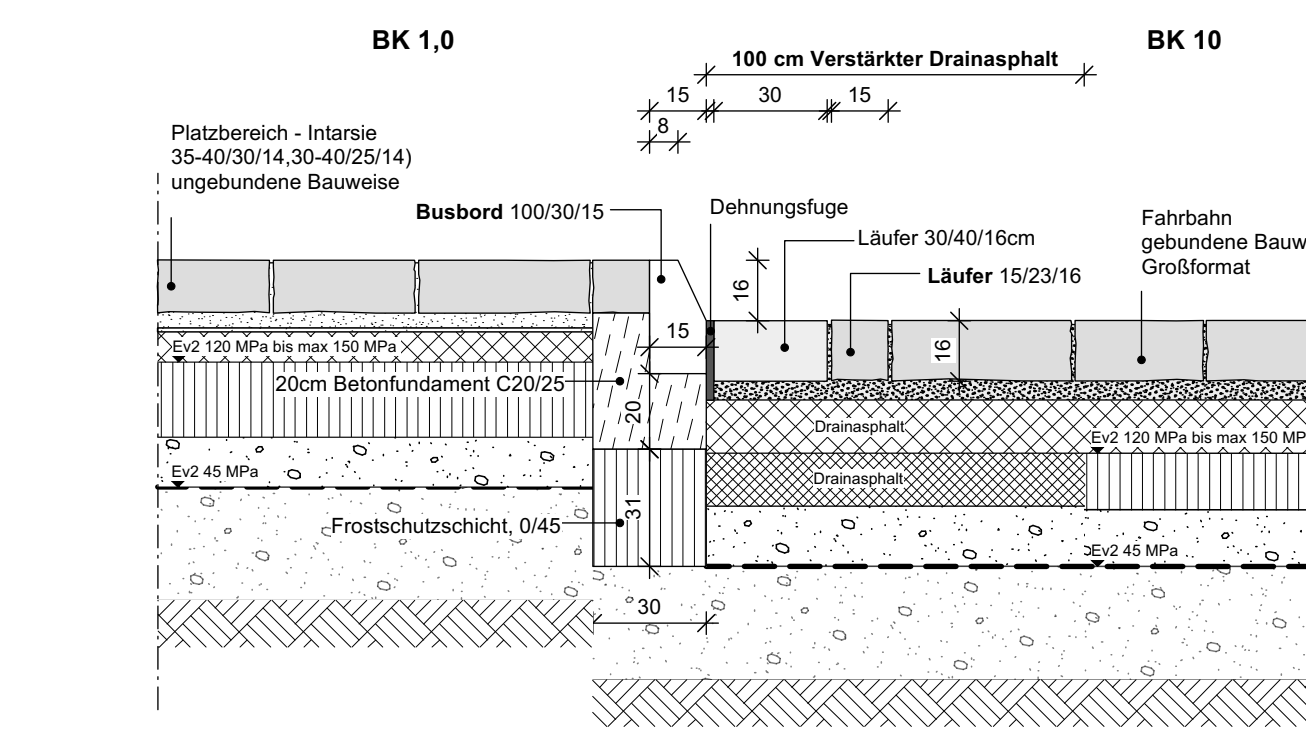
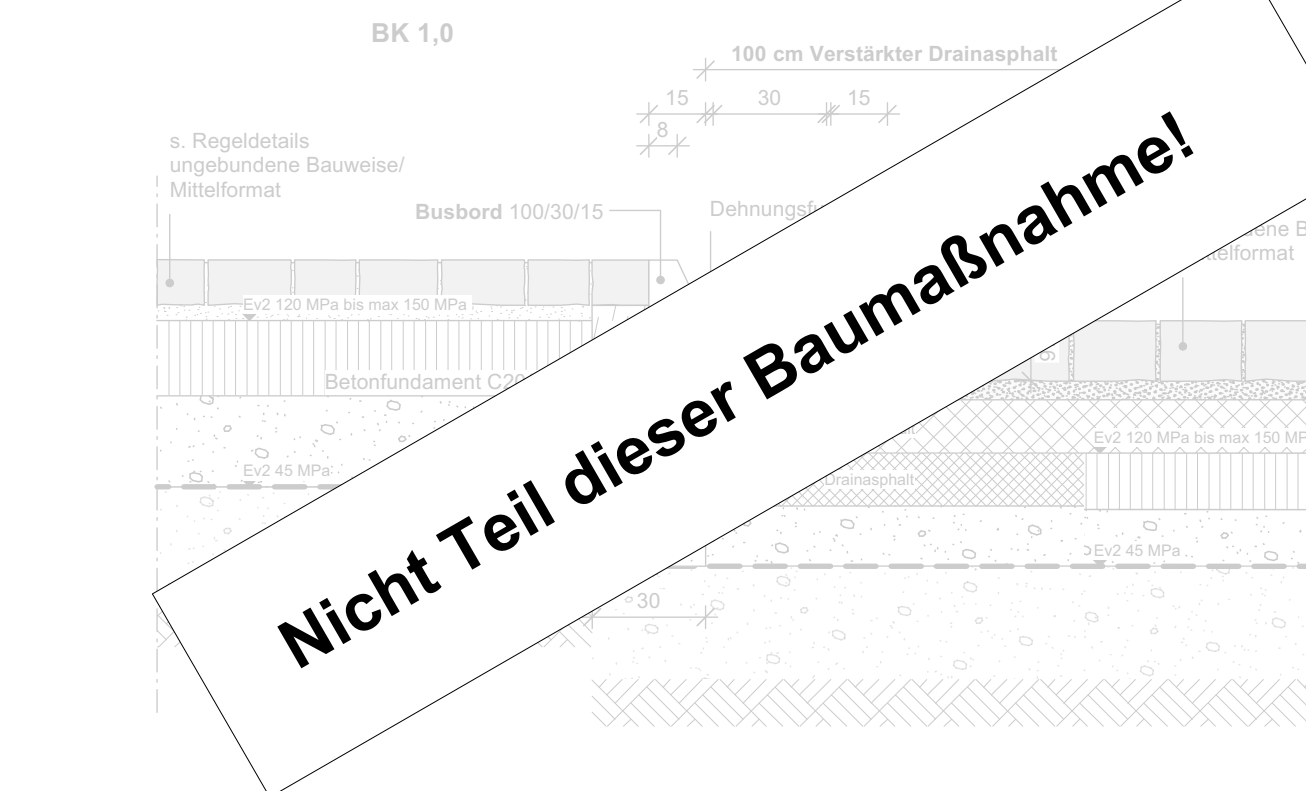
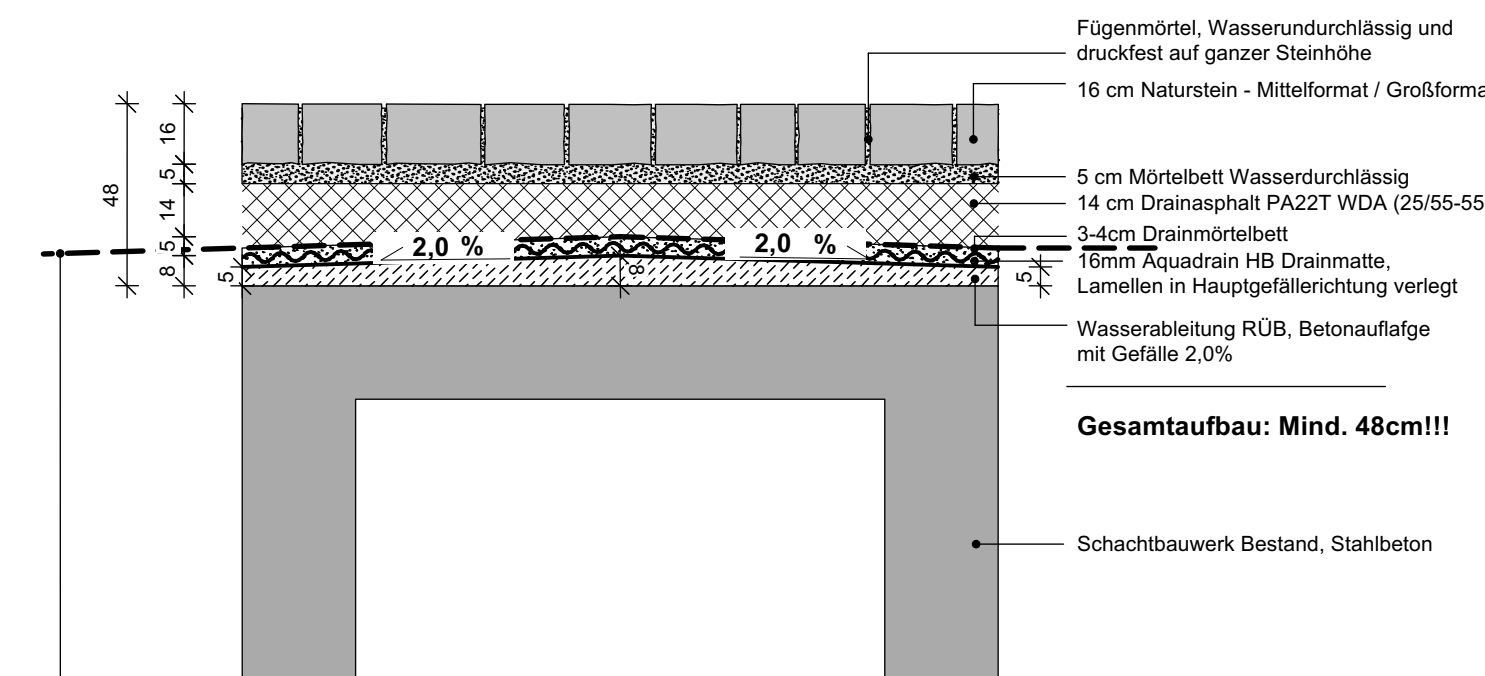


1. REGELAUFBAUTEN UNGEBUNDENE BAUWEISE auf Drainspalthtragschicht (8cm) / Platzbereich und Gehweg**1.a REGELAUFBAU - PLATZINTARSIE** (Großformat, d=14cm)
in Anlehnung an Belastungsklasse 1,0 (RSTO 12)**1.b REGELAUFBAU - UMGEBUNGSPFLASTER** (Mittelformat, d=14cm)
in Anlehnung an Belastungsklasse 1,0 (RSTO 12)**2. REGELAUFBAUTEN GEBUNDENE BAUWEISE / Fahrbahn****2.a REGELAUFBAU - PLATZINTARSIE** (Großformat, d=16cm) GEBUNDENE BAUWEISE
in Anlehnung an Belastungsklasse 10 (RSTO 12)**2.b REGELAUFBAU - UMGEBUNGSPFLASTER** (Mittelformat, d=16cm) GEBUNDENE BAUWEISE
in Anlehnung an Belastungsklasse 10 (RSTO 12)**3. REGELAUFBAUTEN VERSTÄRKTE GEBUNDENE BAUWEISE / Fahrbahn - entlang Rinne****3.a REGELAUFBAU - PLATZINTARSIE** (Großformat, d=16cm) VERSTÄRKTE GEBUNDENE BAUWEISE
in Anlehnung an Belastungsklasse 10 (RSTO 12)**3.b REGELAUFBAU - UMGEBUNGSPFLASTER** (Mittelformat, d=16cm) VERSTÄRKTE GEBUNDENE BAUWEISE
in Anlehnung an Belastungsklasse 10 (RSTO 12)**4. REGELAUFBAUTEN UNGEBUNDENE BAUWEISE / Parkbereich Intarsie****REGELAUFBAU - PLATZINTARSIE** (Großformat, d=16cm) UNGEBUNDENE BAUWEISE
in Anlehnung an Belastungsklasse 1,0 (RSTO 12)**5. REGELAUFBAUTEN UNGEBUNDENE BAUWEISE - Mittelformat / Gehweg****REGELAUFBAU - UMGEBUNGSPFLASTER** (Mittelformat, d=12cm)
in Anlehnung an Belastungsklasse 1,0 (RSTO 12)**6. EINFASSUNG/RAHMUNG INTARSIE****6.a REGELAUFBAU - Rahmung Intarsie** (Platten 60/80/18) UNGEBUNDENE BAUWEISE
in Anlehnung an Belastungsklasse 1,0 (RSTO 12)**6.b REGELAUFBAU - Rahmung Intarsie** (Platten 60/80/20) GEBUNDENE BAUWEISE
in Anlehnung an Belastungsklasse 10 (RSTO 12)**6.c REGELAUFBAU - Rahmung Intarsie** (Platten 60/80/20) VERSTÄRKTE GEBUNDENE BAUWEISE
in Anlehnung an Belastungsklasse 10 (RSTO 12)**7. ENTWÄSSERUNGSRINNE - Fahrbahnmarkierung****7.a REGELAUFBAU - ÜBERGANG Platzbereich** (Ungebundene B.) und Fahrbahn / Entwässerungsrinne (Gebundene B.) (Platzintarsie)**7.b REGELAUFBAU - ÜBERGANG Fahrbahn / Entwässerungsrinne** (Gebundene B.) und Parkbereich (Ungebundene B.) (Platzintarsie)**7.c REGELAUFBAU - ÜBERGANG Gehweg** (Ungebundene B.) und Fahrbahn / Entwässerungsrinne (Gebundene B.) (Umgebungspflaster)**7.d REGELAUFBAU - ÜBERGANG Platzbereich** (Ungebundene B.) und Fahrbahn / Entwässerungsrinne (Gebundene B.) (Umgebungspflaster)**8. ENTWÄSSERUNGSRINNE - STICHRINNE****8.a REGELAUFBAU - Stichrinne 30/40/17**
in Anlehnung an Belastungsklasse 1,0 (RSTO 12)**8.b REGELAUFBAU - Stichrinne 30/40/17**
UMGEBUNGSPFLASTER (d=14cm)
in Anlehnung an Belastungsklasse 1,0 (RSTO 12)**9. FASSADENRINNE****9.a REGELAUFBAU - Fassadenrinne**
UMGEBUNGSPFLASTER (d=12cm)
in Anlehnung an Belastungsklasse 1,0 (RSTO 12)**9.b REGELAUFBAU - Fassadenrinne**
UMGEBUNGSPFLASTER (d=14cm)
in Anlehnung an Belastungsklasse 1,0 (RSTO 12)**12. REGELAUFBAU Wassergebundene Decke****12.a Wassergebundene Wegedecke**
Baumscheiben - Bestandsbäume**12.b Wassergebundene Wegedecke**
Baumscheiben - Bäume Neupflanzung**10. BUSBORD****10.a REGELAUFBAU - BUSBORD** (Platzintarsie) - Platzbereich und Fahrbahn, Intarsie Zweifaller Straße**10.b REGELAUFBAU - BUSBORD** (Umgebungspflaster) - Gehweg und Fahrbahn, Aachener Straße**11. REGELAUFBAU - Mindestaufbau Schachtbauwerk****REGELAUFBAU Schachtbauwerk - Mind. Aufbau**

Eine Überlappung des Geogitters und der Drainagerüste im Randbereich der Bauwerke ist mit der BU und dem Bodengutsachter abzustimmen, um isolierte Setzungen zu vermeiden!!!

Änderungsliste			
Index	Datum	Gec	Art der Änderung
A	19.10.2020	VH	Bemerkung Ergänzung
B	22.05.2020	FT	Drainbetontragschicht Regelaufbau 5 anstatt ST5 Schotterkrönung auf 0/45 angepasst RC und HK5 Angaben entfernt Angabe 'optimal' bei Geogitter ergänzt

Plannummer: 0368-5-D300-2

Projekt: Neugestaltung Willy-Brandt-Platz | Kupferstadt Stolberg

Übersichtsplan: 52222 Stolberg | Willy-Brandt-Platz

Plannummer: 0368-5-D300-2

Projekt: Neugestaltung Willy-Brandt-Platz | Kupferstadt Stolberg

Übersichtsplan: 52222 Stolberg | Willy-Brandt-Platz

Plannummer: 0368-5-D300-2