


Natursteinpflaster / Verlegedetails / Regeldetails


Umgebungspflaster, Mittelformat
Dicke=16/14/12cm

M 1:10
Nennmaß

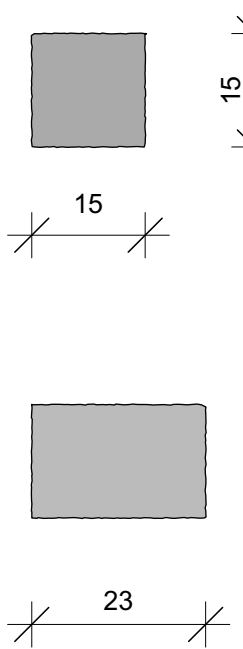


Umgebungspflaster - Verlegebild
M 1:20

H-Verband

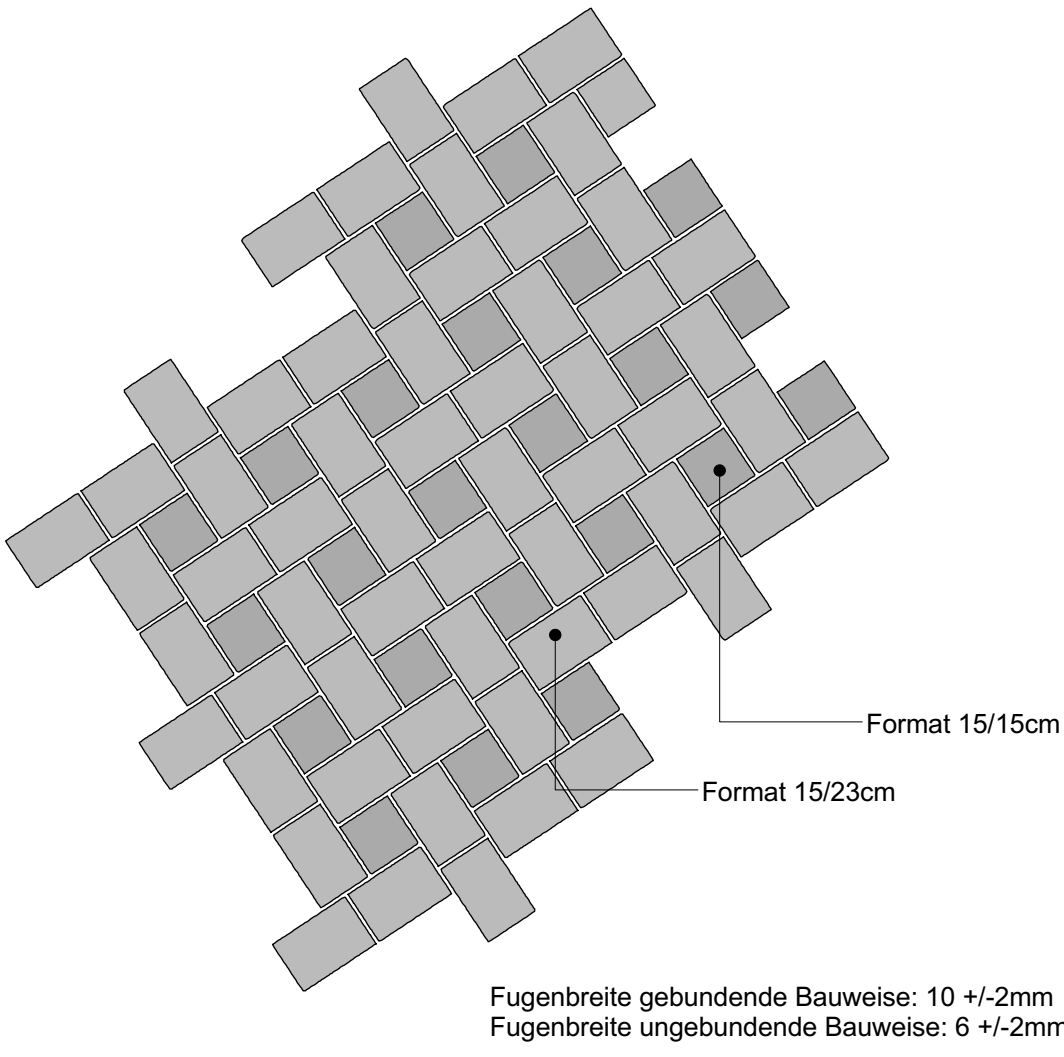


Umgebungspflaster (Straße) - Verlegebild
M 1:20

Reihenverband

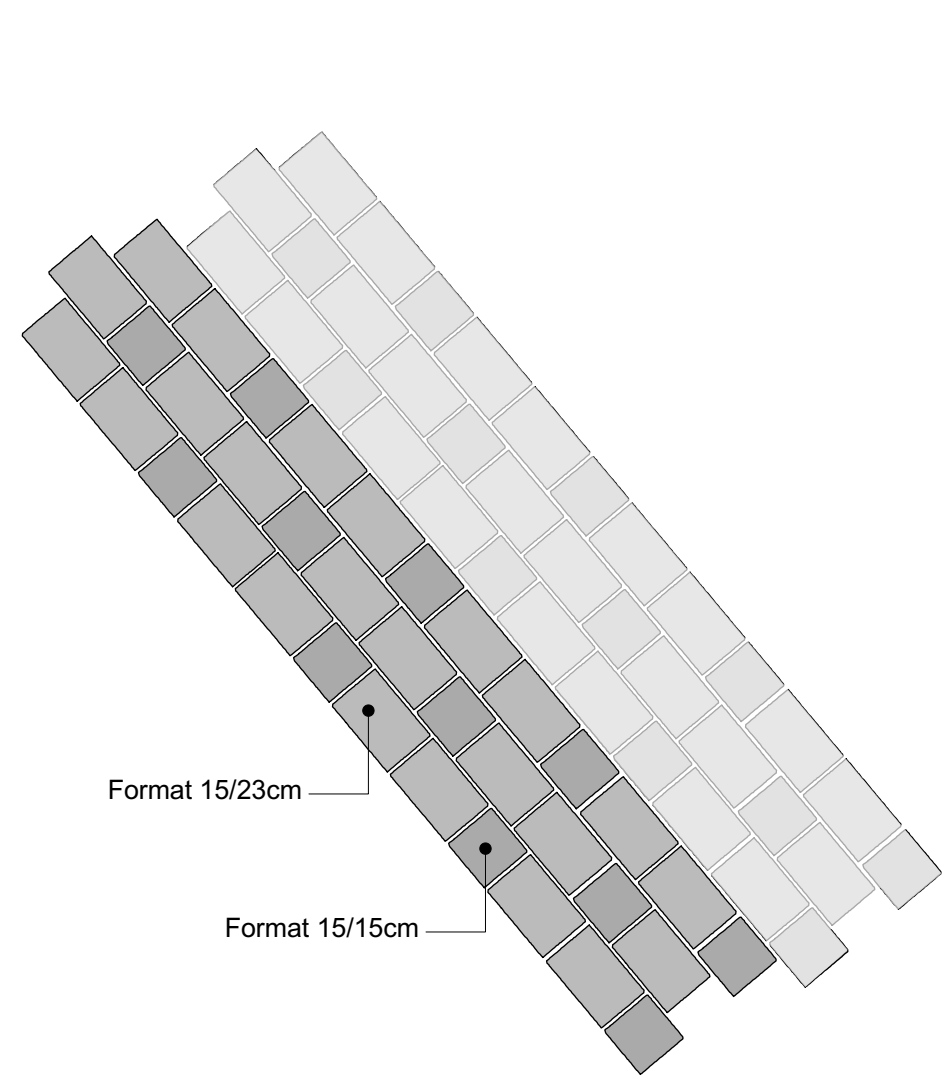


Natursteinplatten Platzintarsie, Großformat
Dicke=16/14cm

M 1:10
Nennmaß

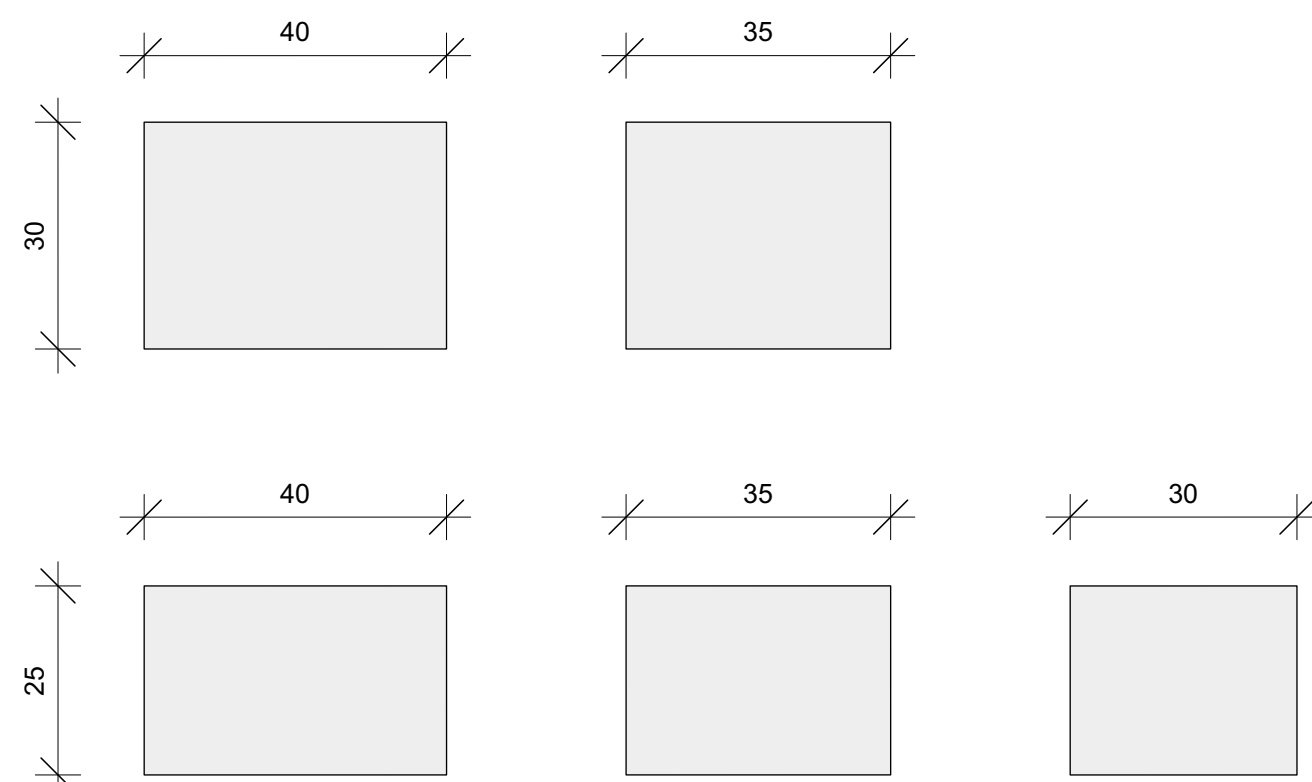


Natursteinplatten Platzintarsie - Verlegebild
M 1:20

Reihenverband

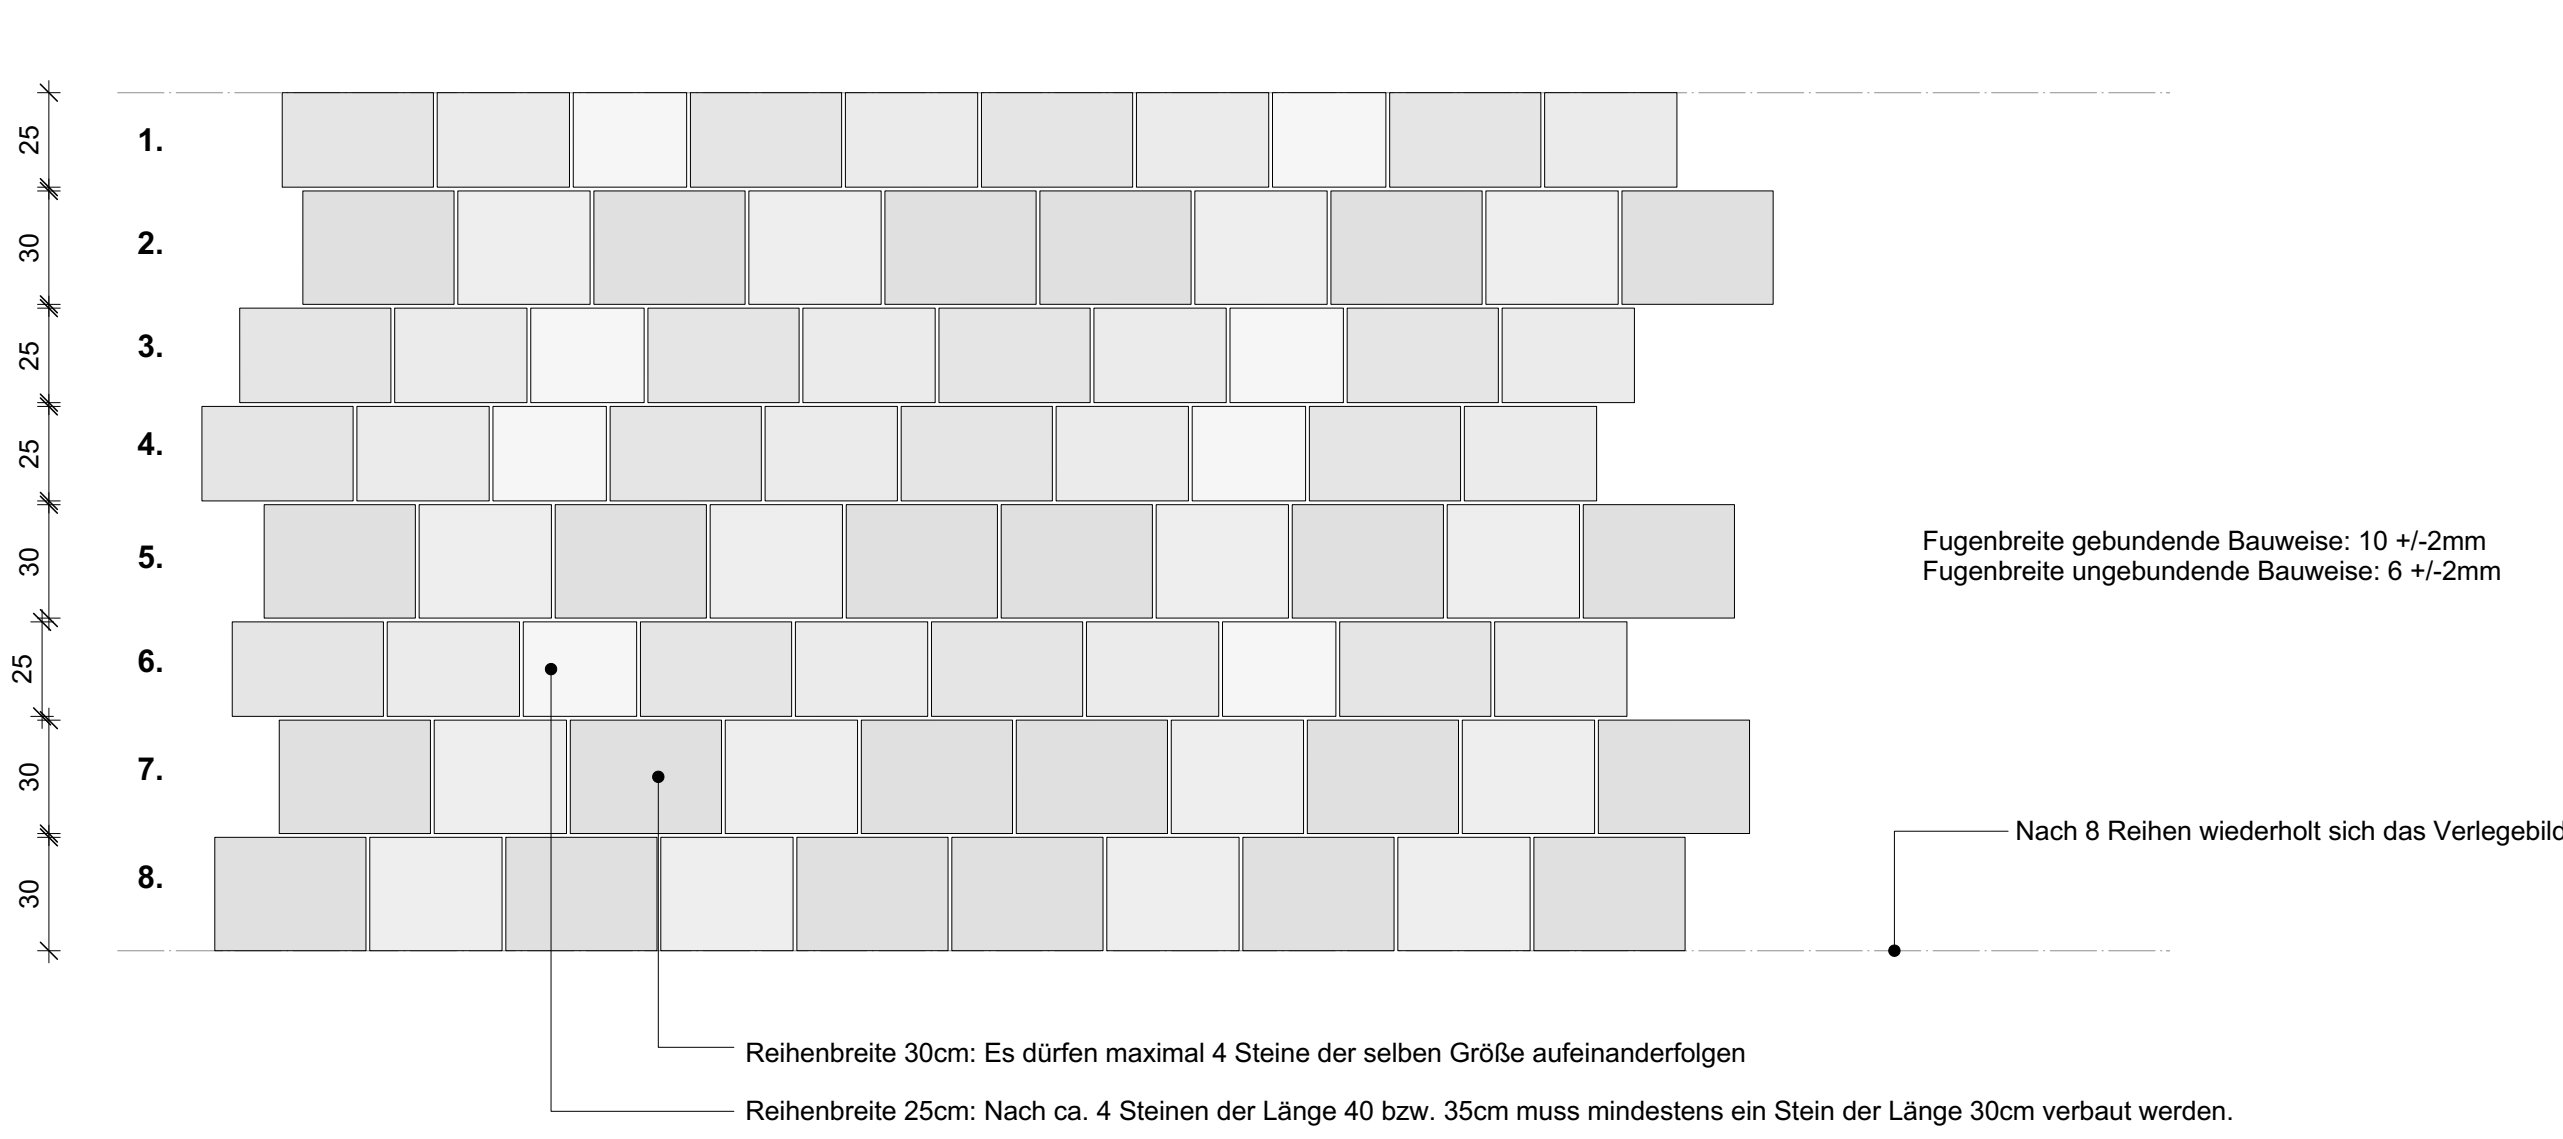

Rahmung Intarsie
Dicke=20/18cm

M 1:10
Nennmaß

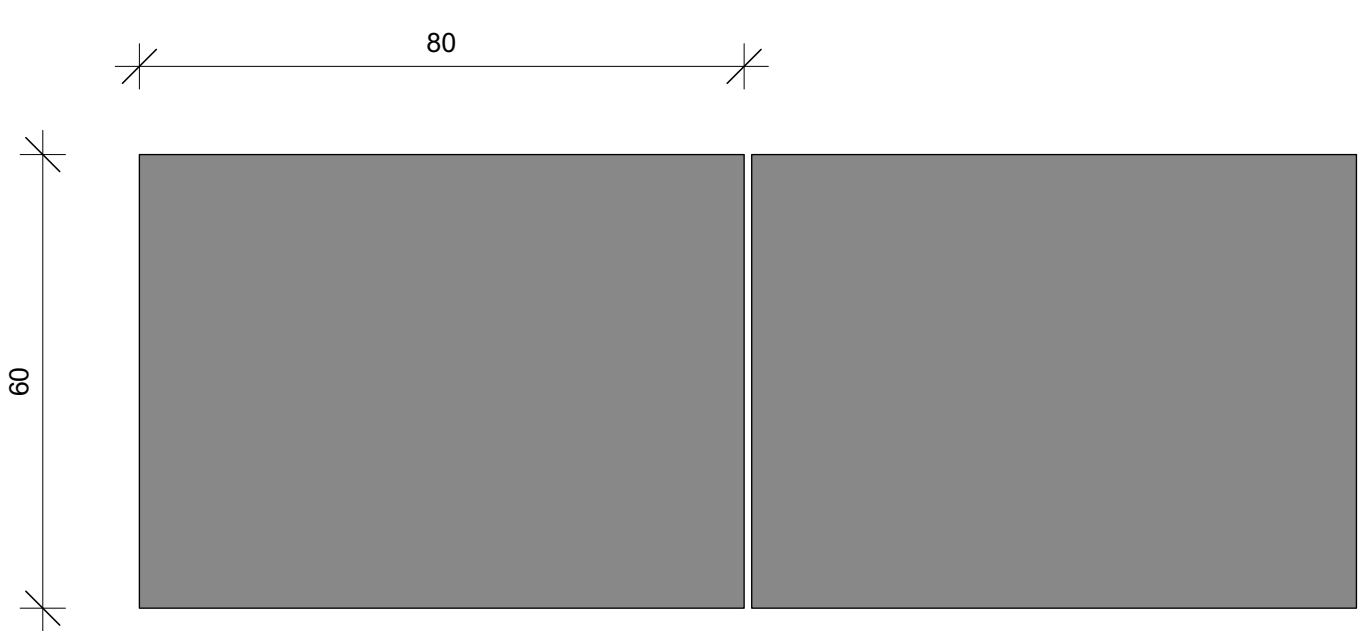


Sonderformate Natursteinplatten

Sonderformate Natursteinplatten Platzintarsie, Großformat
M 1:10

Nennmaß


Fahrbahn und Parkplatzbereich

Sonderformate Platzintarsie entlang Rahmung Intarsie (lange Seite)
Dicke=16cm

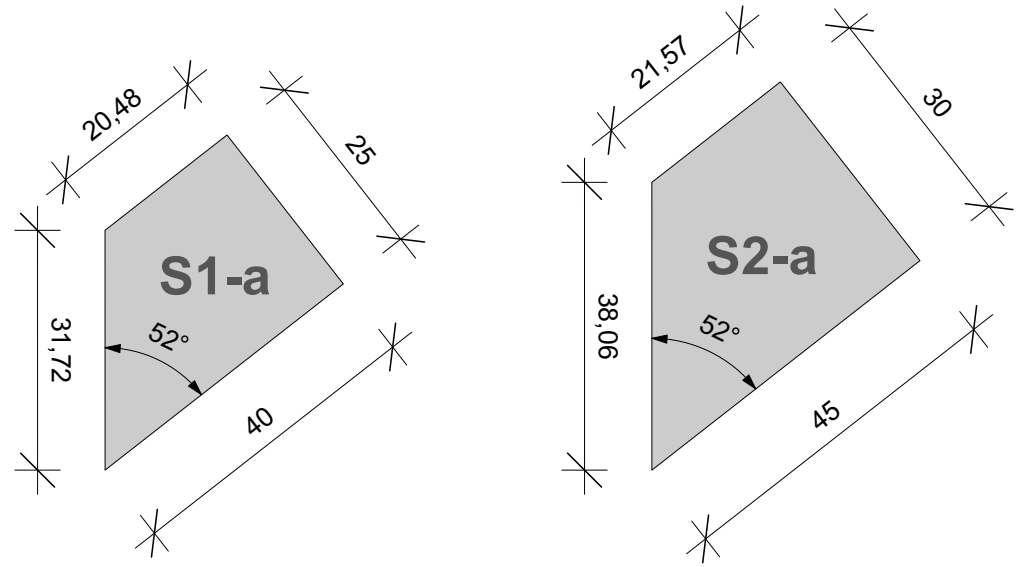


Platzbereich


Sonderformate Platzintarsie entlang Rahmung Intarsie (lange Seite)
Dicke=14cm

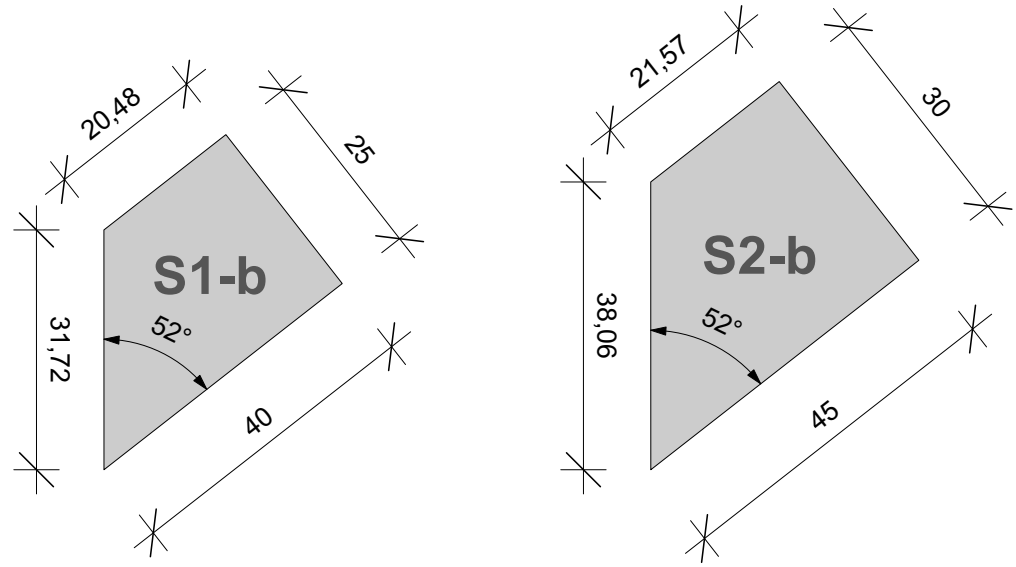

Sonderformate Platzintarsie entlang Rahmung Intarsie (kurze Seite)
Dicke=16cm

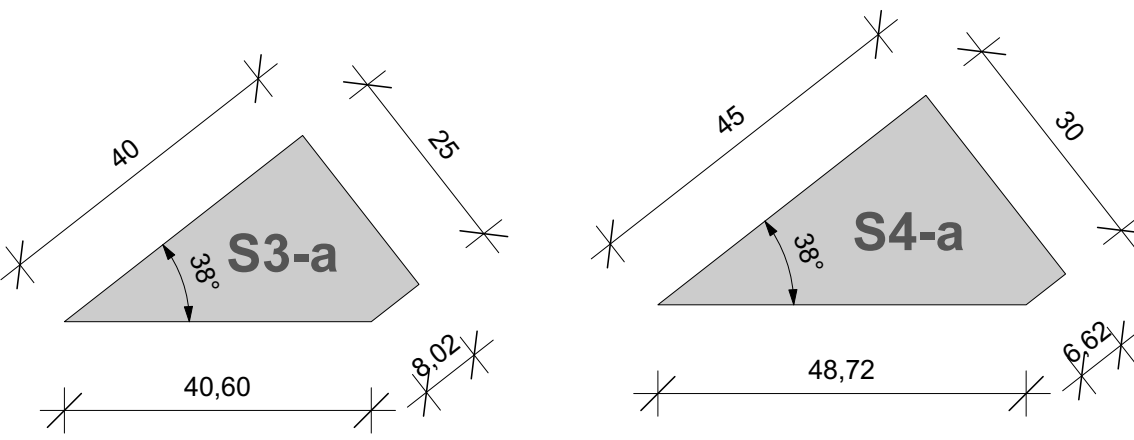


Sonderformate Platzintarsie entlang Rahmung Intarsie (kurze Seite)
Dicke=14cm

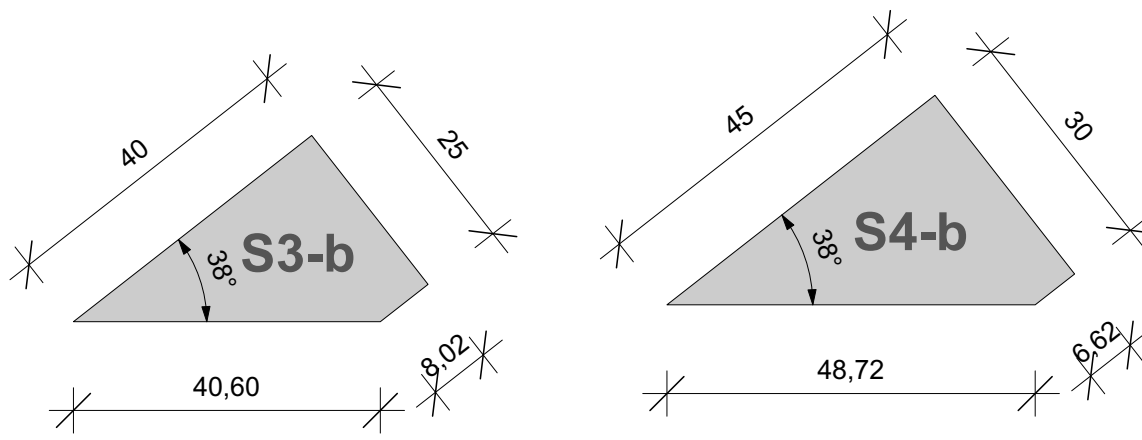

Regeldetail Natursteinpflaster

Platzintarsie/Rahmung Intarsie und Umgebungspflaster
M 1:25

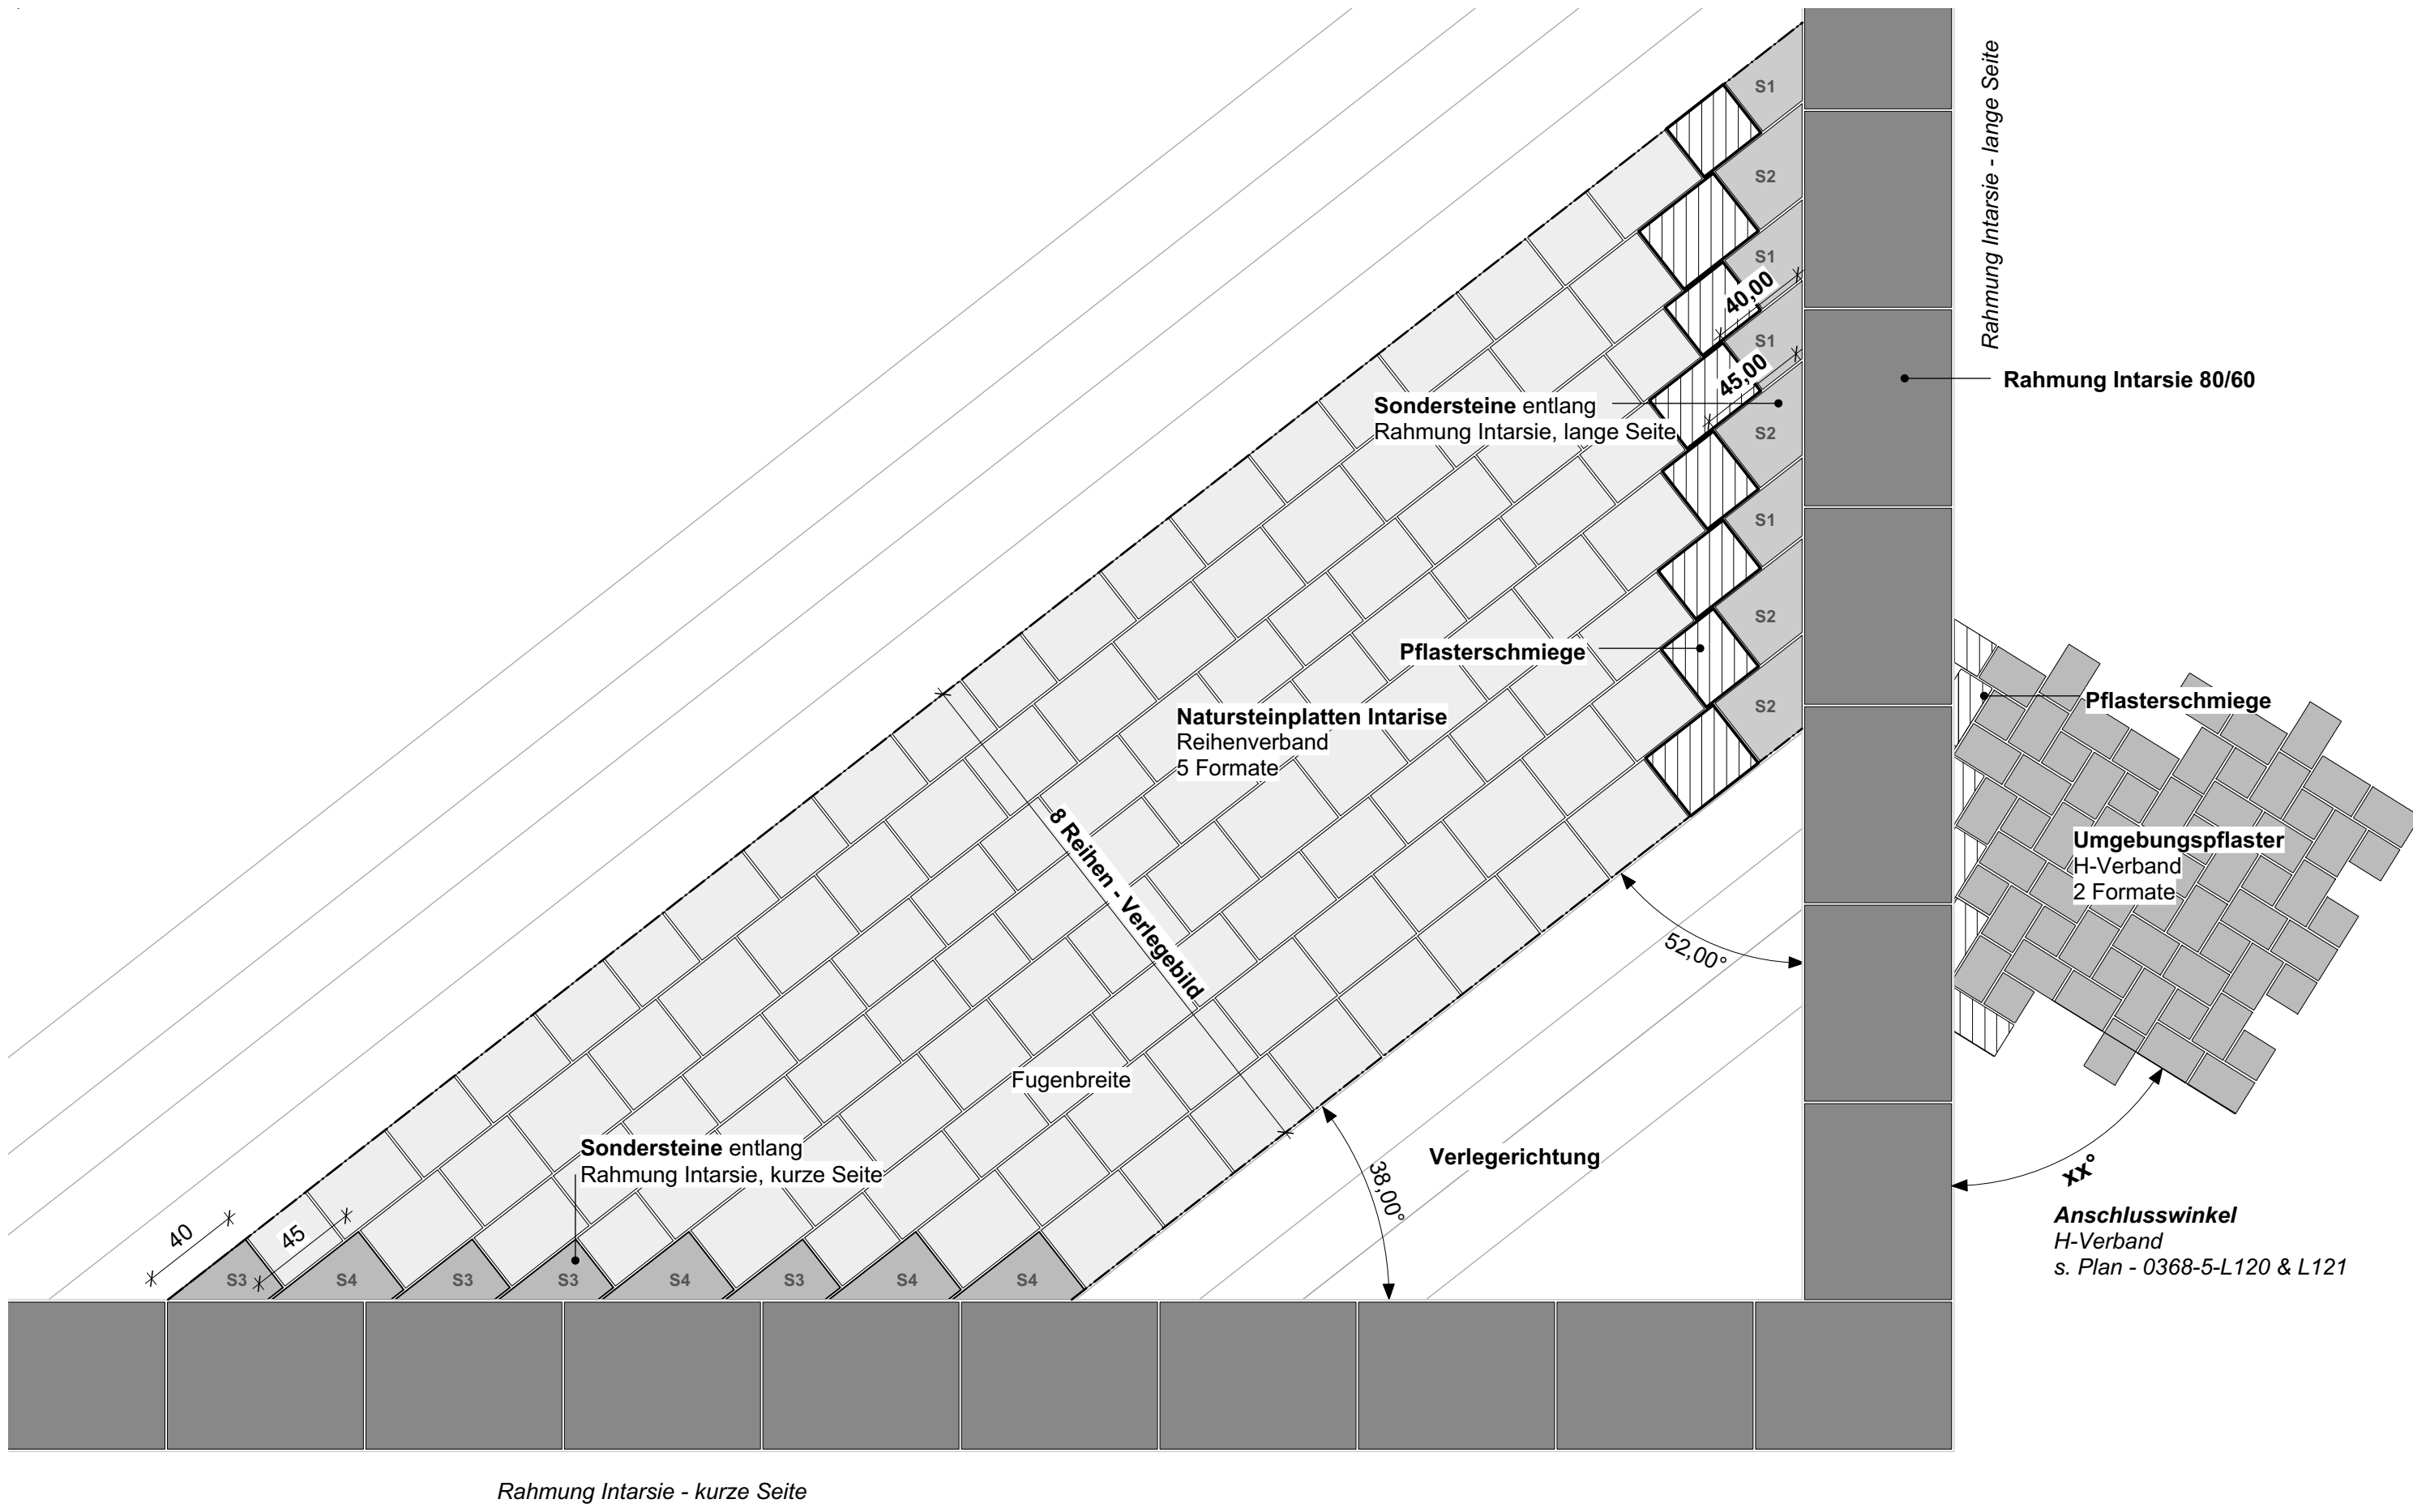


Sonderformate Rahmung Intarsie


M 1:10
Nennmaß

Fahrbahn/Platzbereich


IRa-1
Dicke=19cm (OF:gestockt)

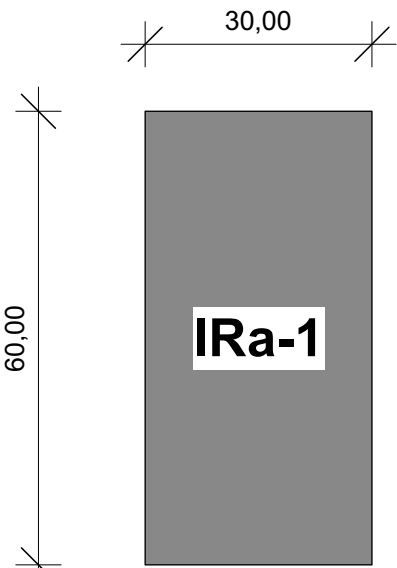


IR-2
Dicke=18cm (OF: geflammt)

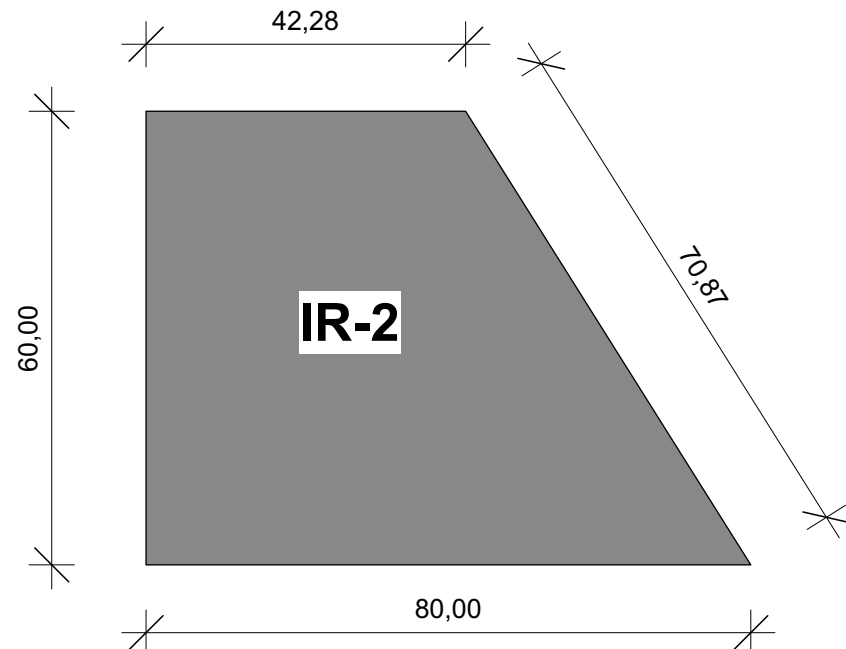


IR-3
Dicke=20cm (OF: gestockt)

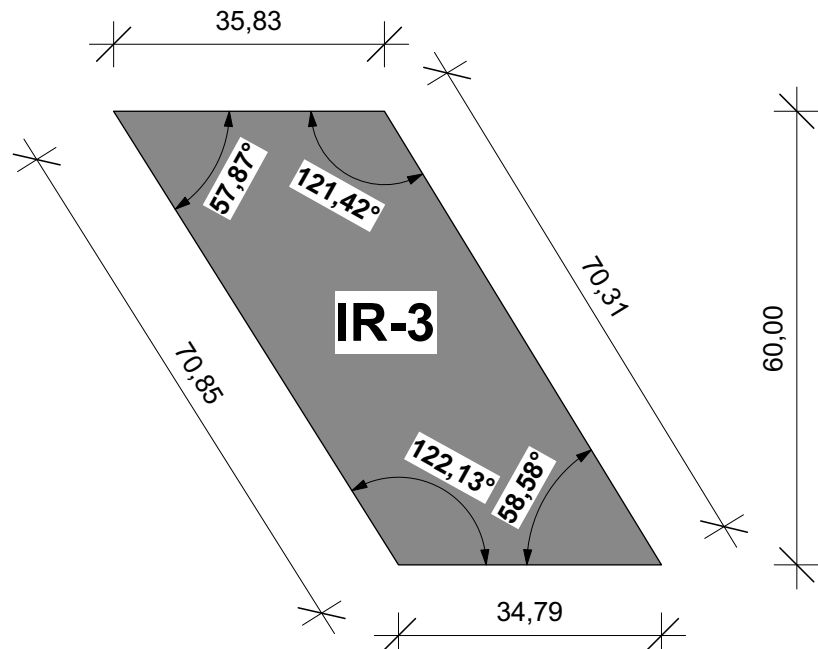


IR-4
Dicke=20cm (OF: gestockt)

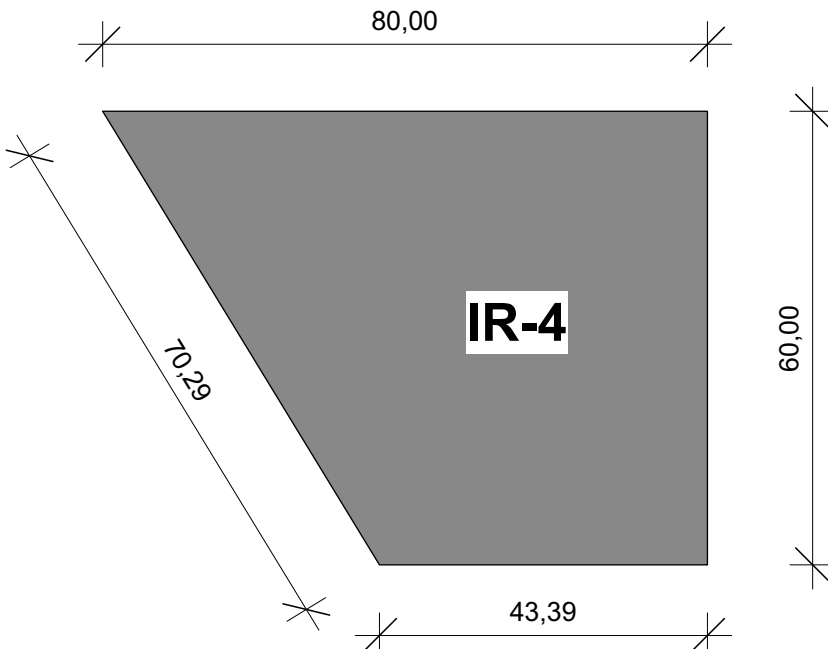


IRb-1
Dicke=20cm (OF: gestockt)

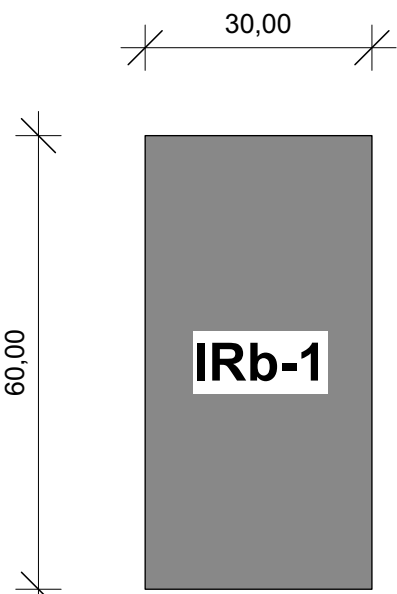


IR-5
Dicke=20cm (OF: gestockt)

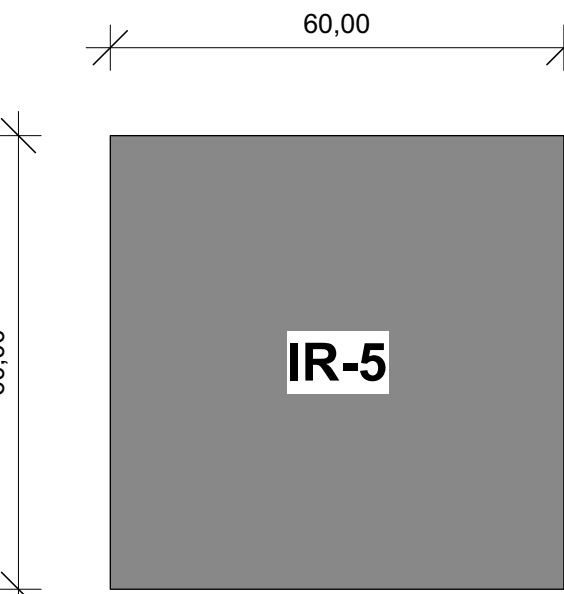

IR-6
Dicke=18cm (OF: geflammt)

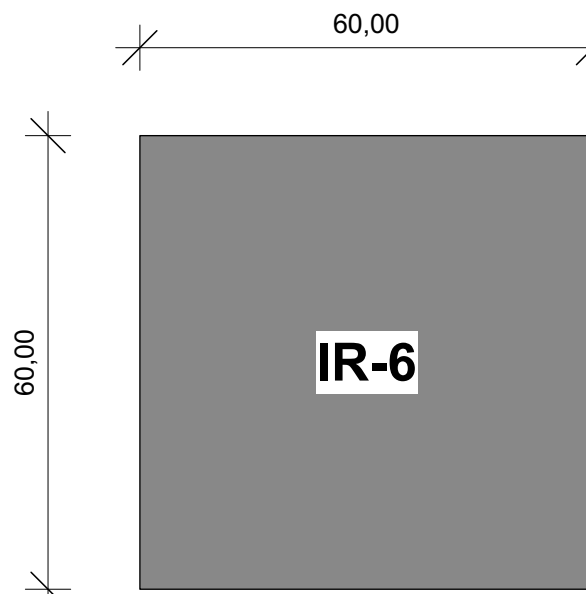


IR-7
Dicke=20cm (OF: geflammt)

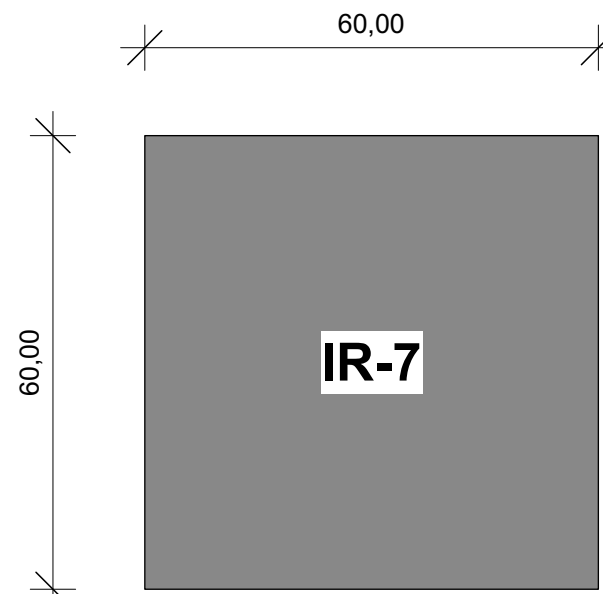


Regeldetails

Regeldetail - Anschluss Gebäude
Läufer 1-zeilig 15/23/12-14-16
M 1:20

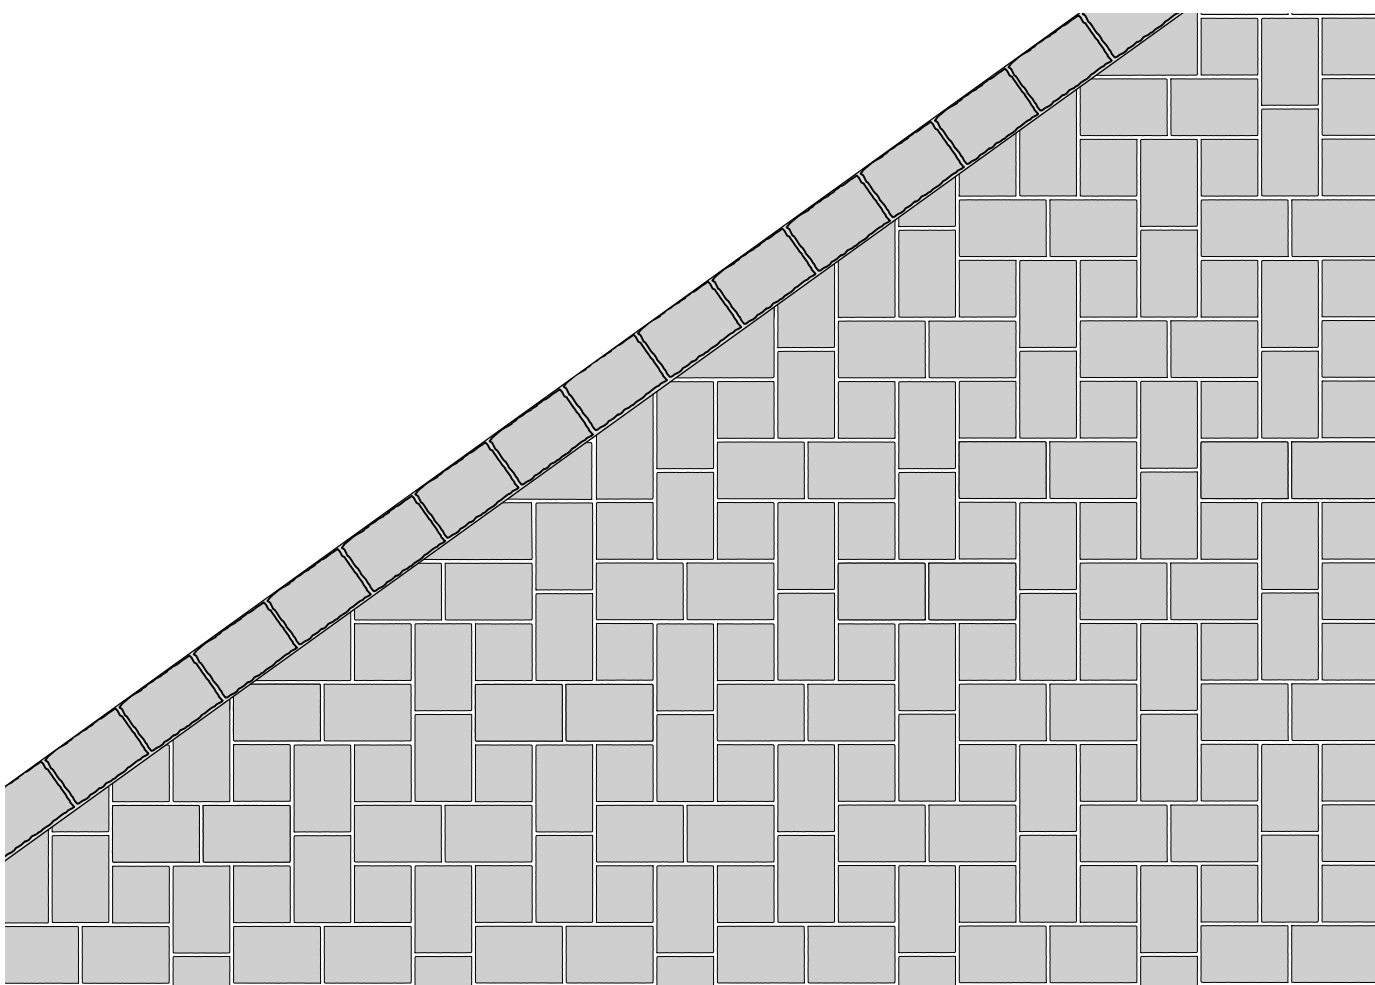

Regeldetail - Schieberkappen
M 1:20

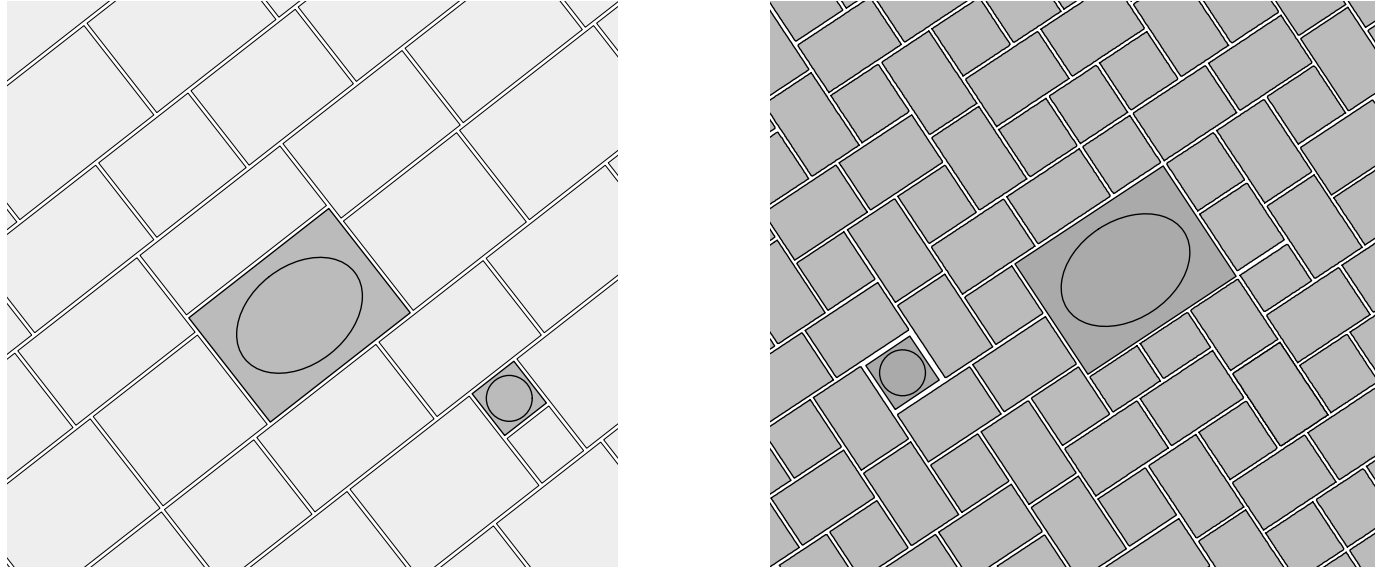

Änderungsliste:			
Index	Datum	Glossar	Art der Änderung
A	19.10.2020	VH	Korrektur Beschriftung Fugenbreite
B	22.05.2026	FT	Verlegebild Umgebungspflaster angepasst Anschluss Bestand (Detail) entfernt

Plannummer:		0368-5-D301-2	
Projekt:		Neugestaltung Willy-Brandt-Platz Kupferstadt Stolberg 52222 Stolberg Willy-Brandt-Platz	
Übersichtsplan:			
Planname:		Maßstab:	Format:
Naturstein Verlegedetails / Regeldetails		1:20/1:10	DIN A0
Projektphase:	Datum:	Gezeichnet:	Geprüft:
Ausführungsplanung (LPH5)	2025-05-28	VH	HL
Auftraggeber:	Verfasser:		
Kupferstadt Stolberg Rathausstraße 11-13 52222 Stolberg			
Unterschrift:	Unterschrift:		
Darstellung auf Grundlage von:			
59_09_16_Top_Steinweg_UTM_NHN_Willy Brandt Platz Höhen OKTOBER 2017 DXF.dwg			
Dateiname:			
0368_Stolberg - Willy-Brandt-Platz_Detailpläne - 28Aa v2024_anonym.vrx			
Alle Baumaße sind vor der Ausführung vom Unternehmer auf ihre Richtigkeit zu prüfen und nachzurechnen. Unströmplanen, die sich aus in Plan angegebenen Maßen und den tatsächlichen Gegebenheiten auf der Baustelle ergeben, sind vor Arbeitsbeginn mit der Bauleitung zu klären, andernfalls haftet der Unternehmer.			