



Dehnungsfugen Regeldetails

Alle Maße in cm


Dehnungsfugen Fahrbahn - Intarsie M 1:20
Platzintarsie - Natursteinplatten, Großformat

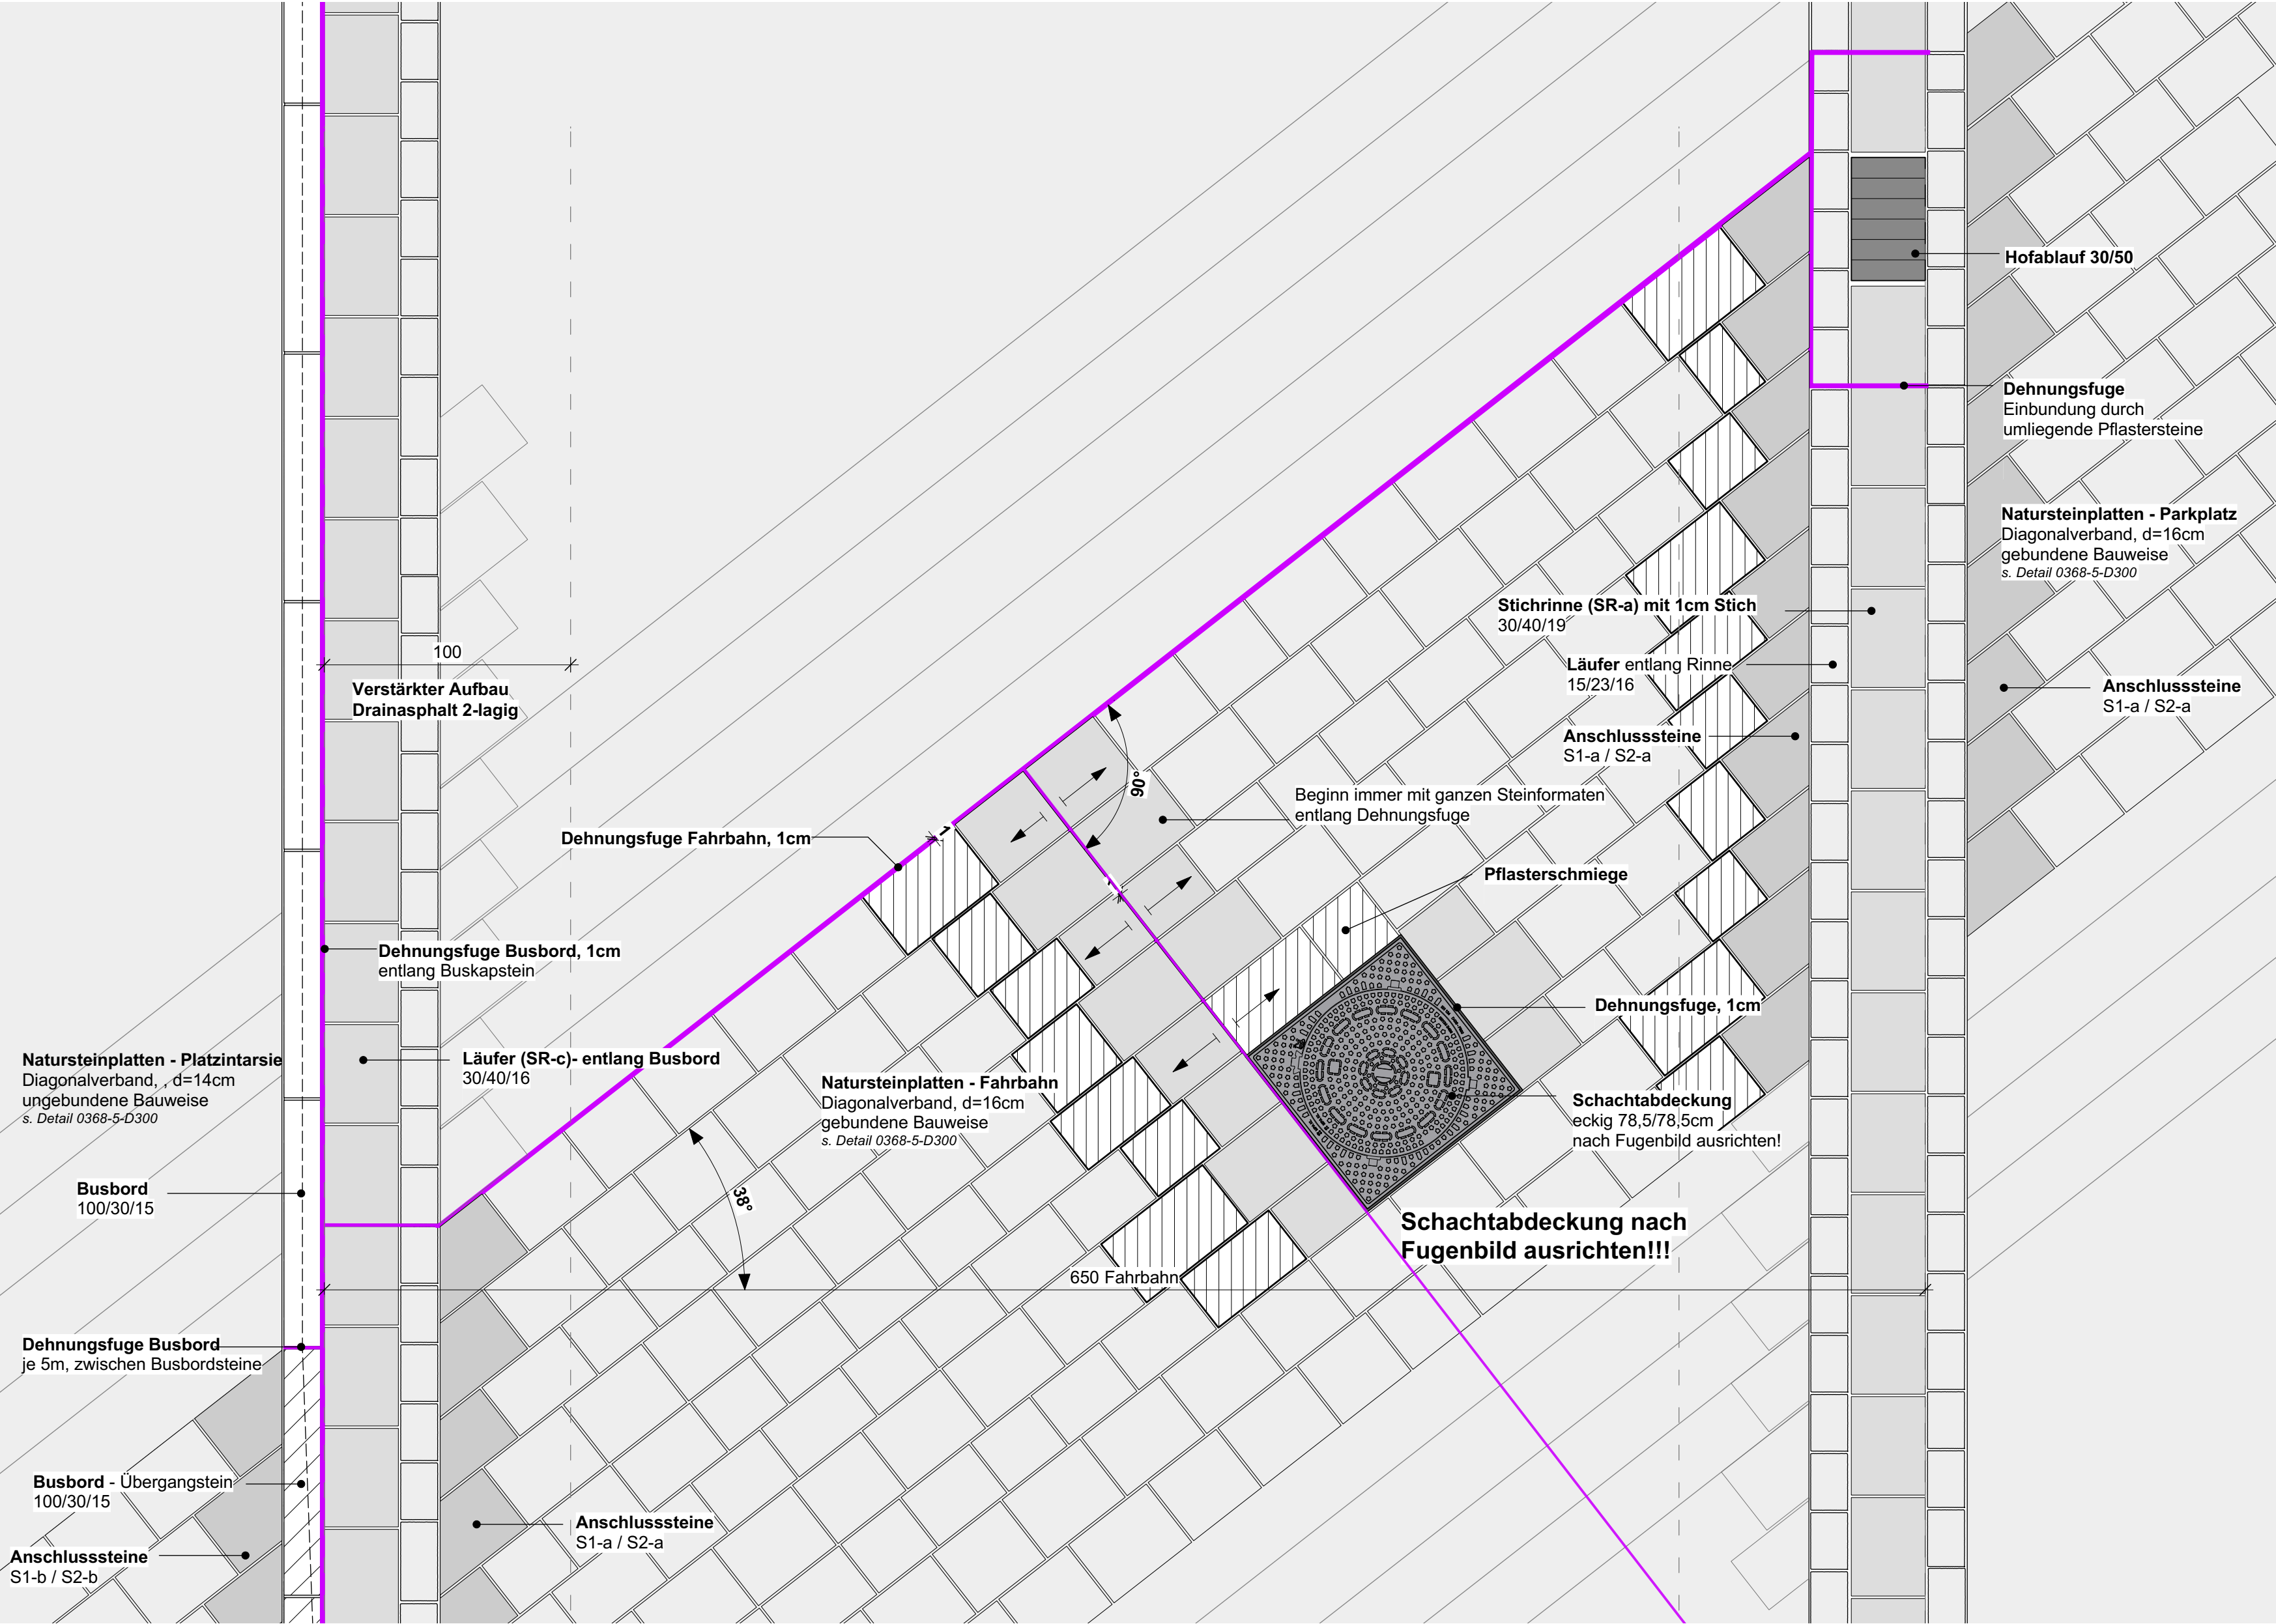

Dehnungsfugen Fahrbahn - Umgebungspflaster M 1:20
Natursteinpflaster, Mittelformat

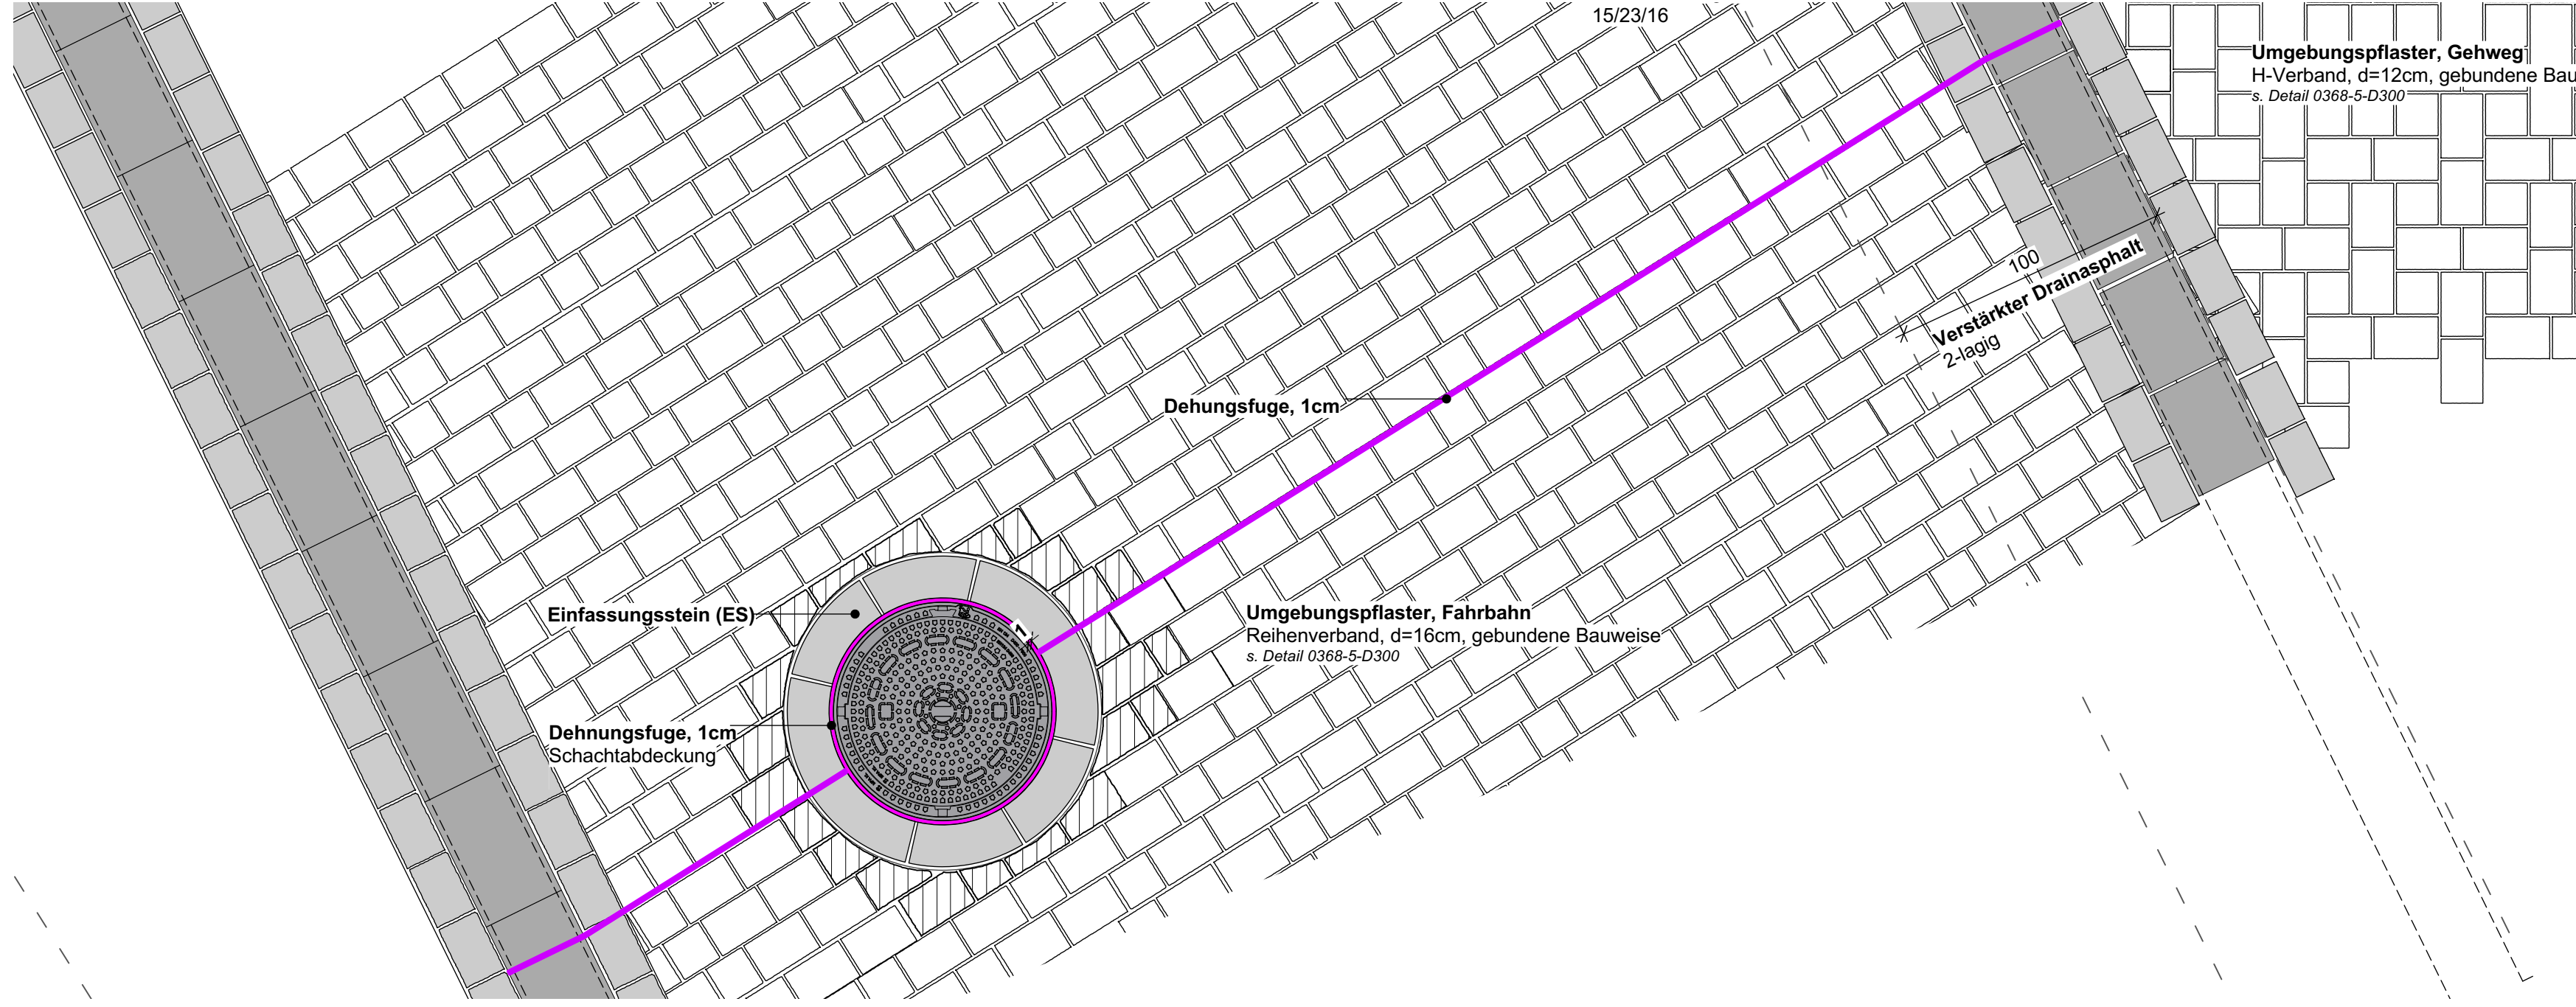


Dehnungsfugen Regeldetail Fahrbahn M 1:10

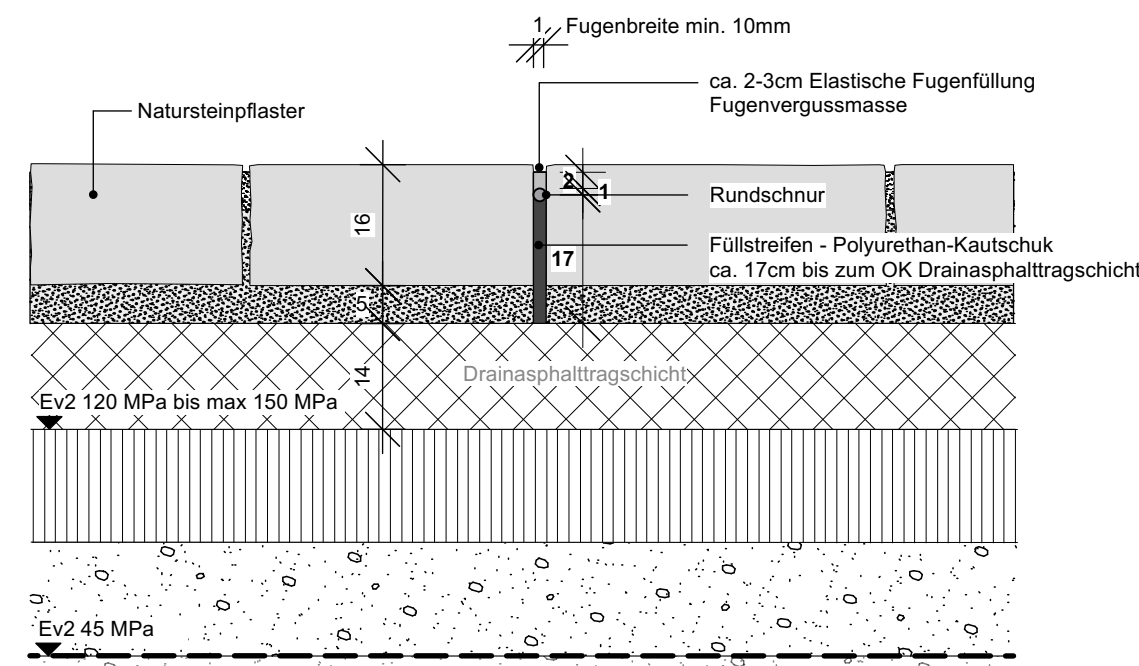

s. Plan 0365-5-L141 - Dehnungsfugenplan


Dehnungsfuge Abläufe M 1:20

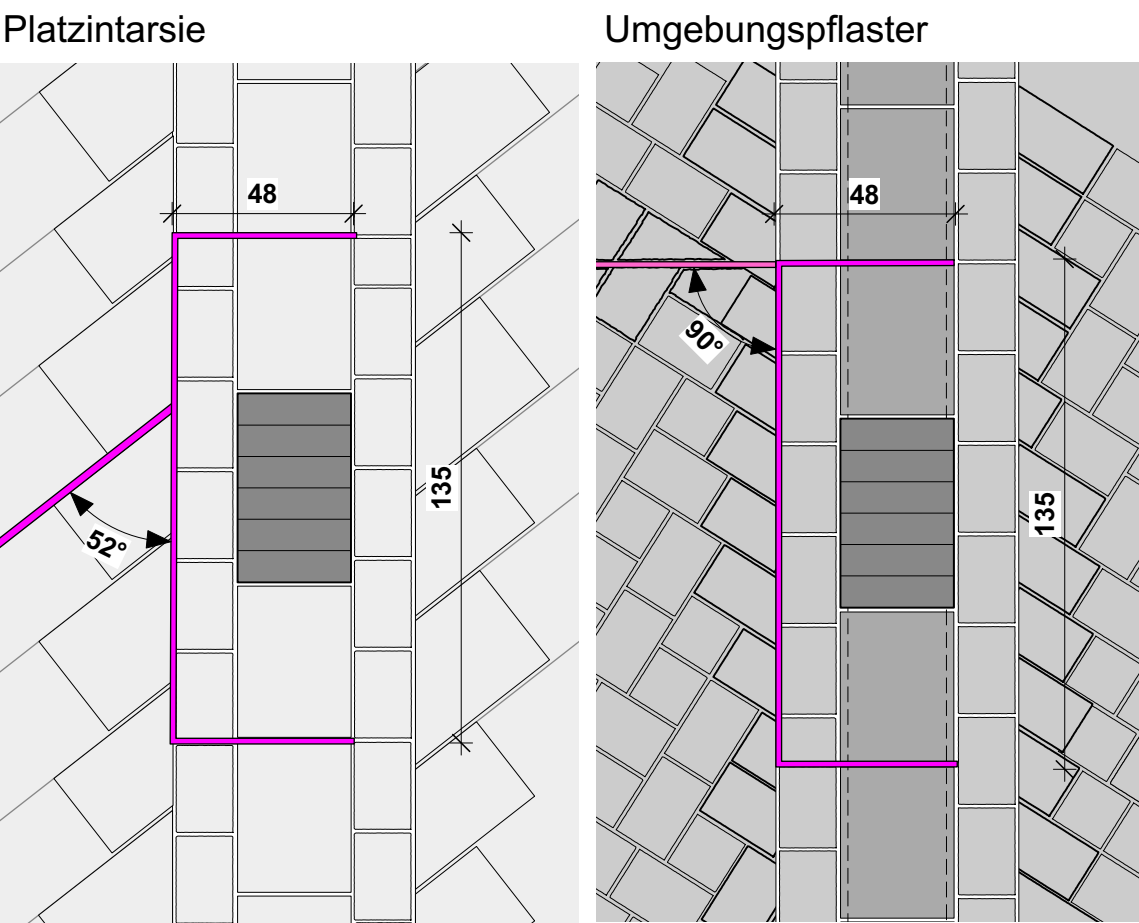

Dehnungsfuge Schachtabdeckung M 1:20



Schachtabdeckung Regeldetail M 1:20
Einbautiefe Konus

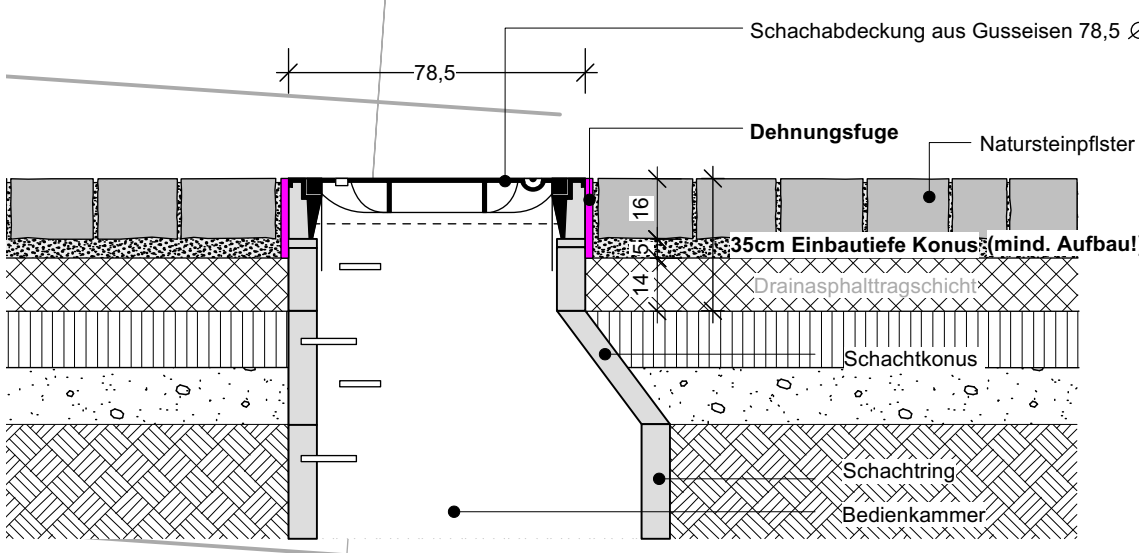

Änderungsliste:			
Index	Datum	Gez.	Art der Änderung
A	22.05.2026	FT	Fugen einheitlich gefärbt Fugenverläufe angepasst Pflasterausrichtung geändert

Plannummer:		0368-5-D302-2	
Projekt:		Neugestaltung Willy-Brandt-Platz Kupferstadt Stolberg	
		52222 Stolberg Willy-Brandt-Platz	
Übersichtsplan:			
Plannamen: Dehnungsfugen - Regeldetails		Maßstab: 1:10 / 1:20	Format: DIN A1
Projektphase: Ausführungsplanung (LPH5)		Datum: 2026-05-28	Gezeichnet: VIH
			Geprüft: HL
Auftraggeber: Kupferstadt Stolberg Rathausstraße 11-13 52222 Stolberg		Verfasser: Unterschrift:	
Unterschrift:			
Darstellung auf Grundlage von:		59_09_16_Top_Steinweg_UTM_NHN_Willy Brandt Platz Höhen OKTOBER 2017 DXF.dxf	
Dateiname: 0368_Stolberg - Willy-Brandt-Platz_Detailpläne - 2BAs v2024_anonym.vwx			
Alle Baumaße sind vor der Ausführung vom Unternehmer auf ihre Richtigkeit zu prüfen und nachzurechnen. Unstimmigkeiten, die sich aus im Plan angegebenen Maßen und den tatsächlichen Gegebenheiten auf der Baustelle ergeben, sind vor Arbeitsbeginn mit der Bauleitung zu klären, andernfalls haftet der Unternehmer.			