
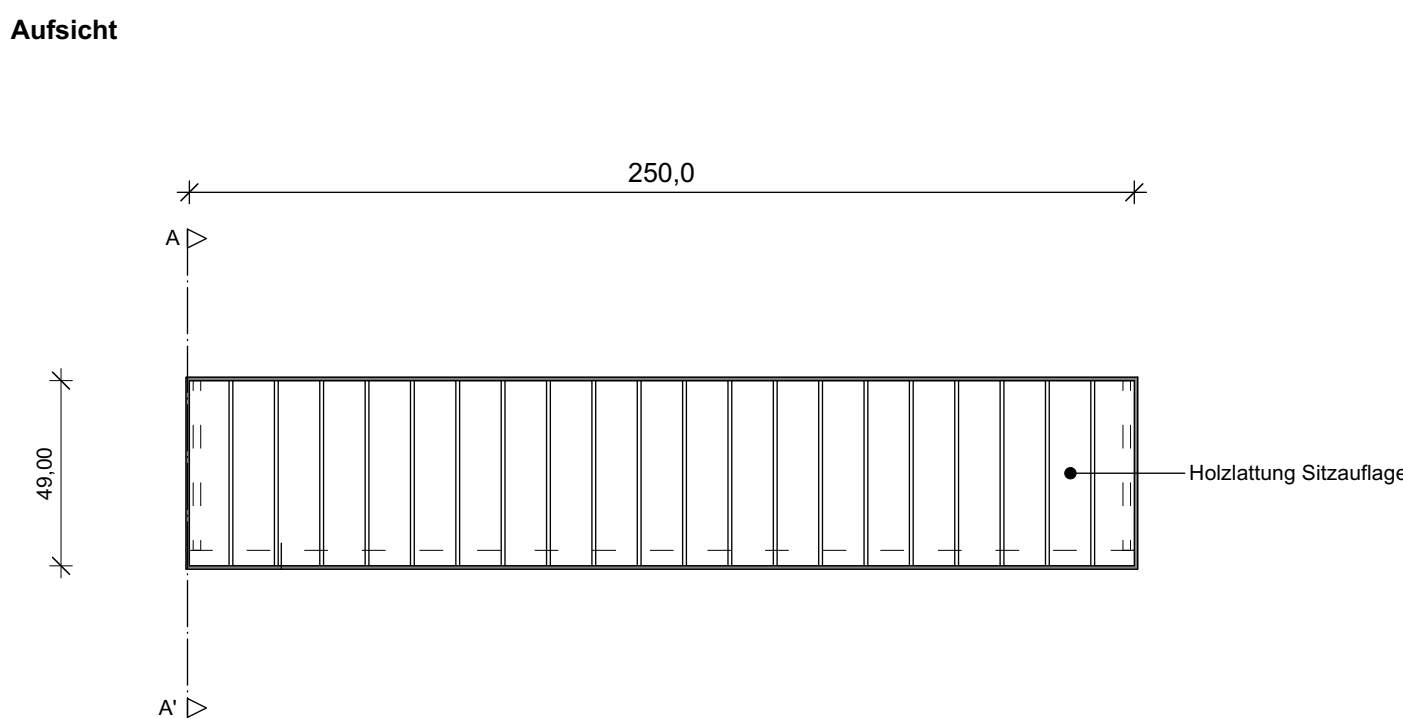


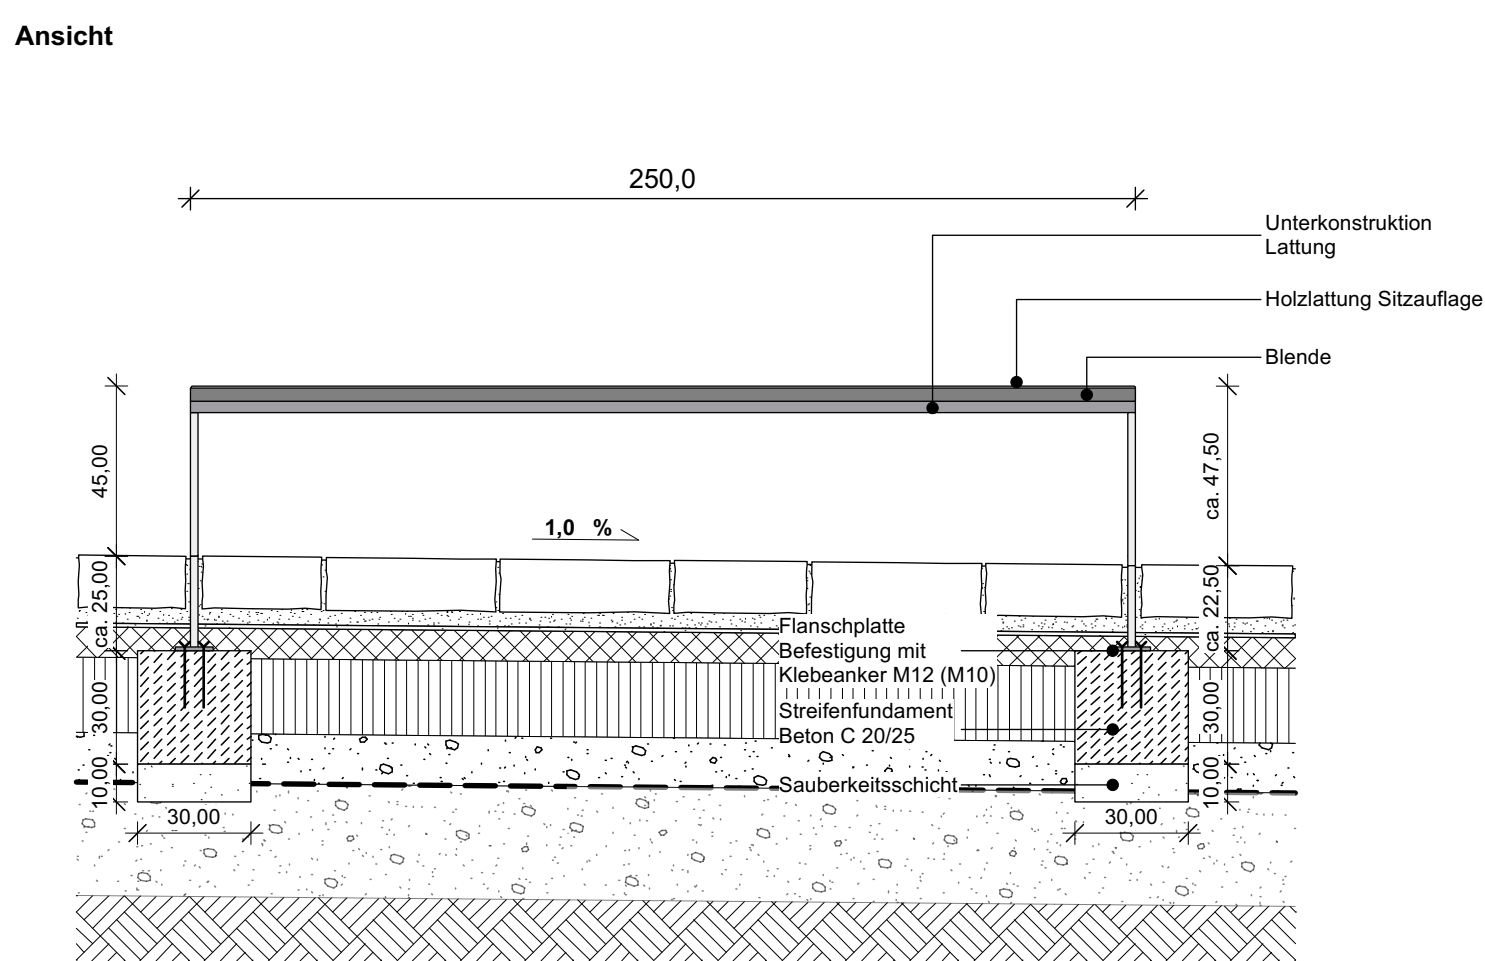

Schnitt B' B'

49.00

41.00

4.10

10.00

35.00

40.00

25.00

30.00

10.00

50.00

1.1 %

Flanschplatte









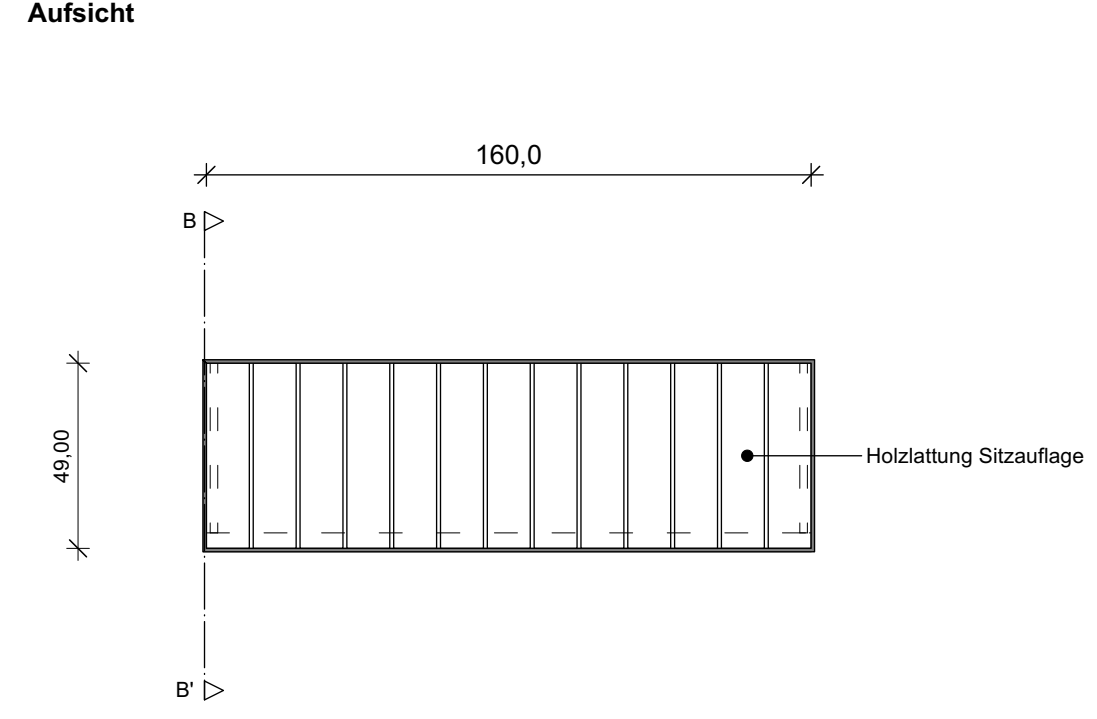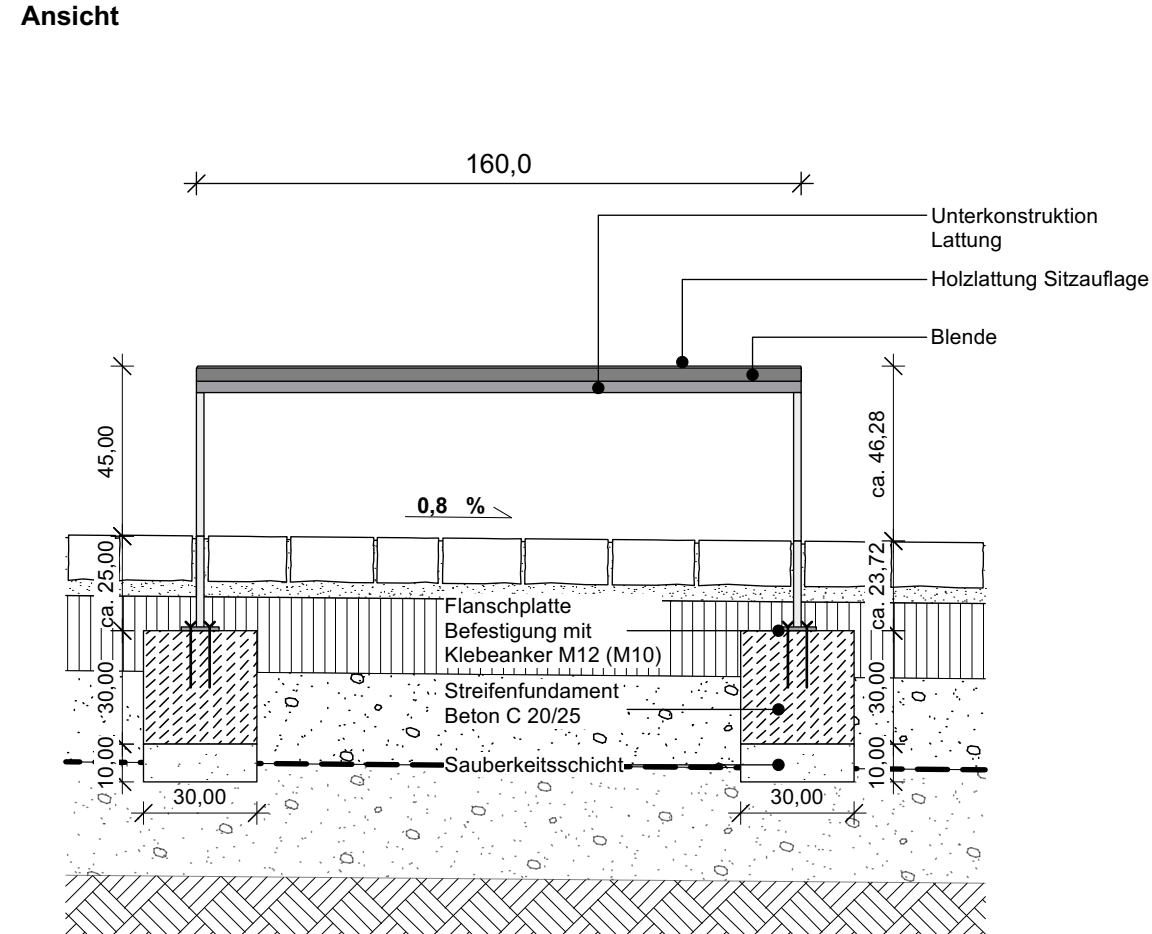


Ansicht Rückenlehne

250,33

45,80

Holzslatting Rückenlehne

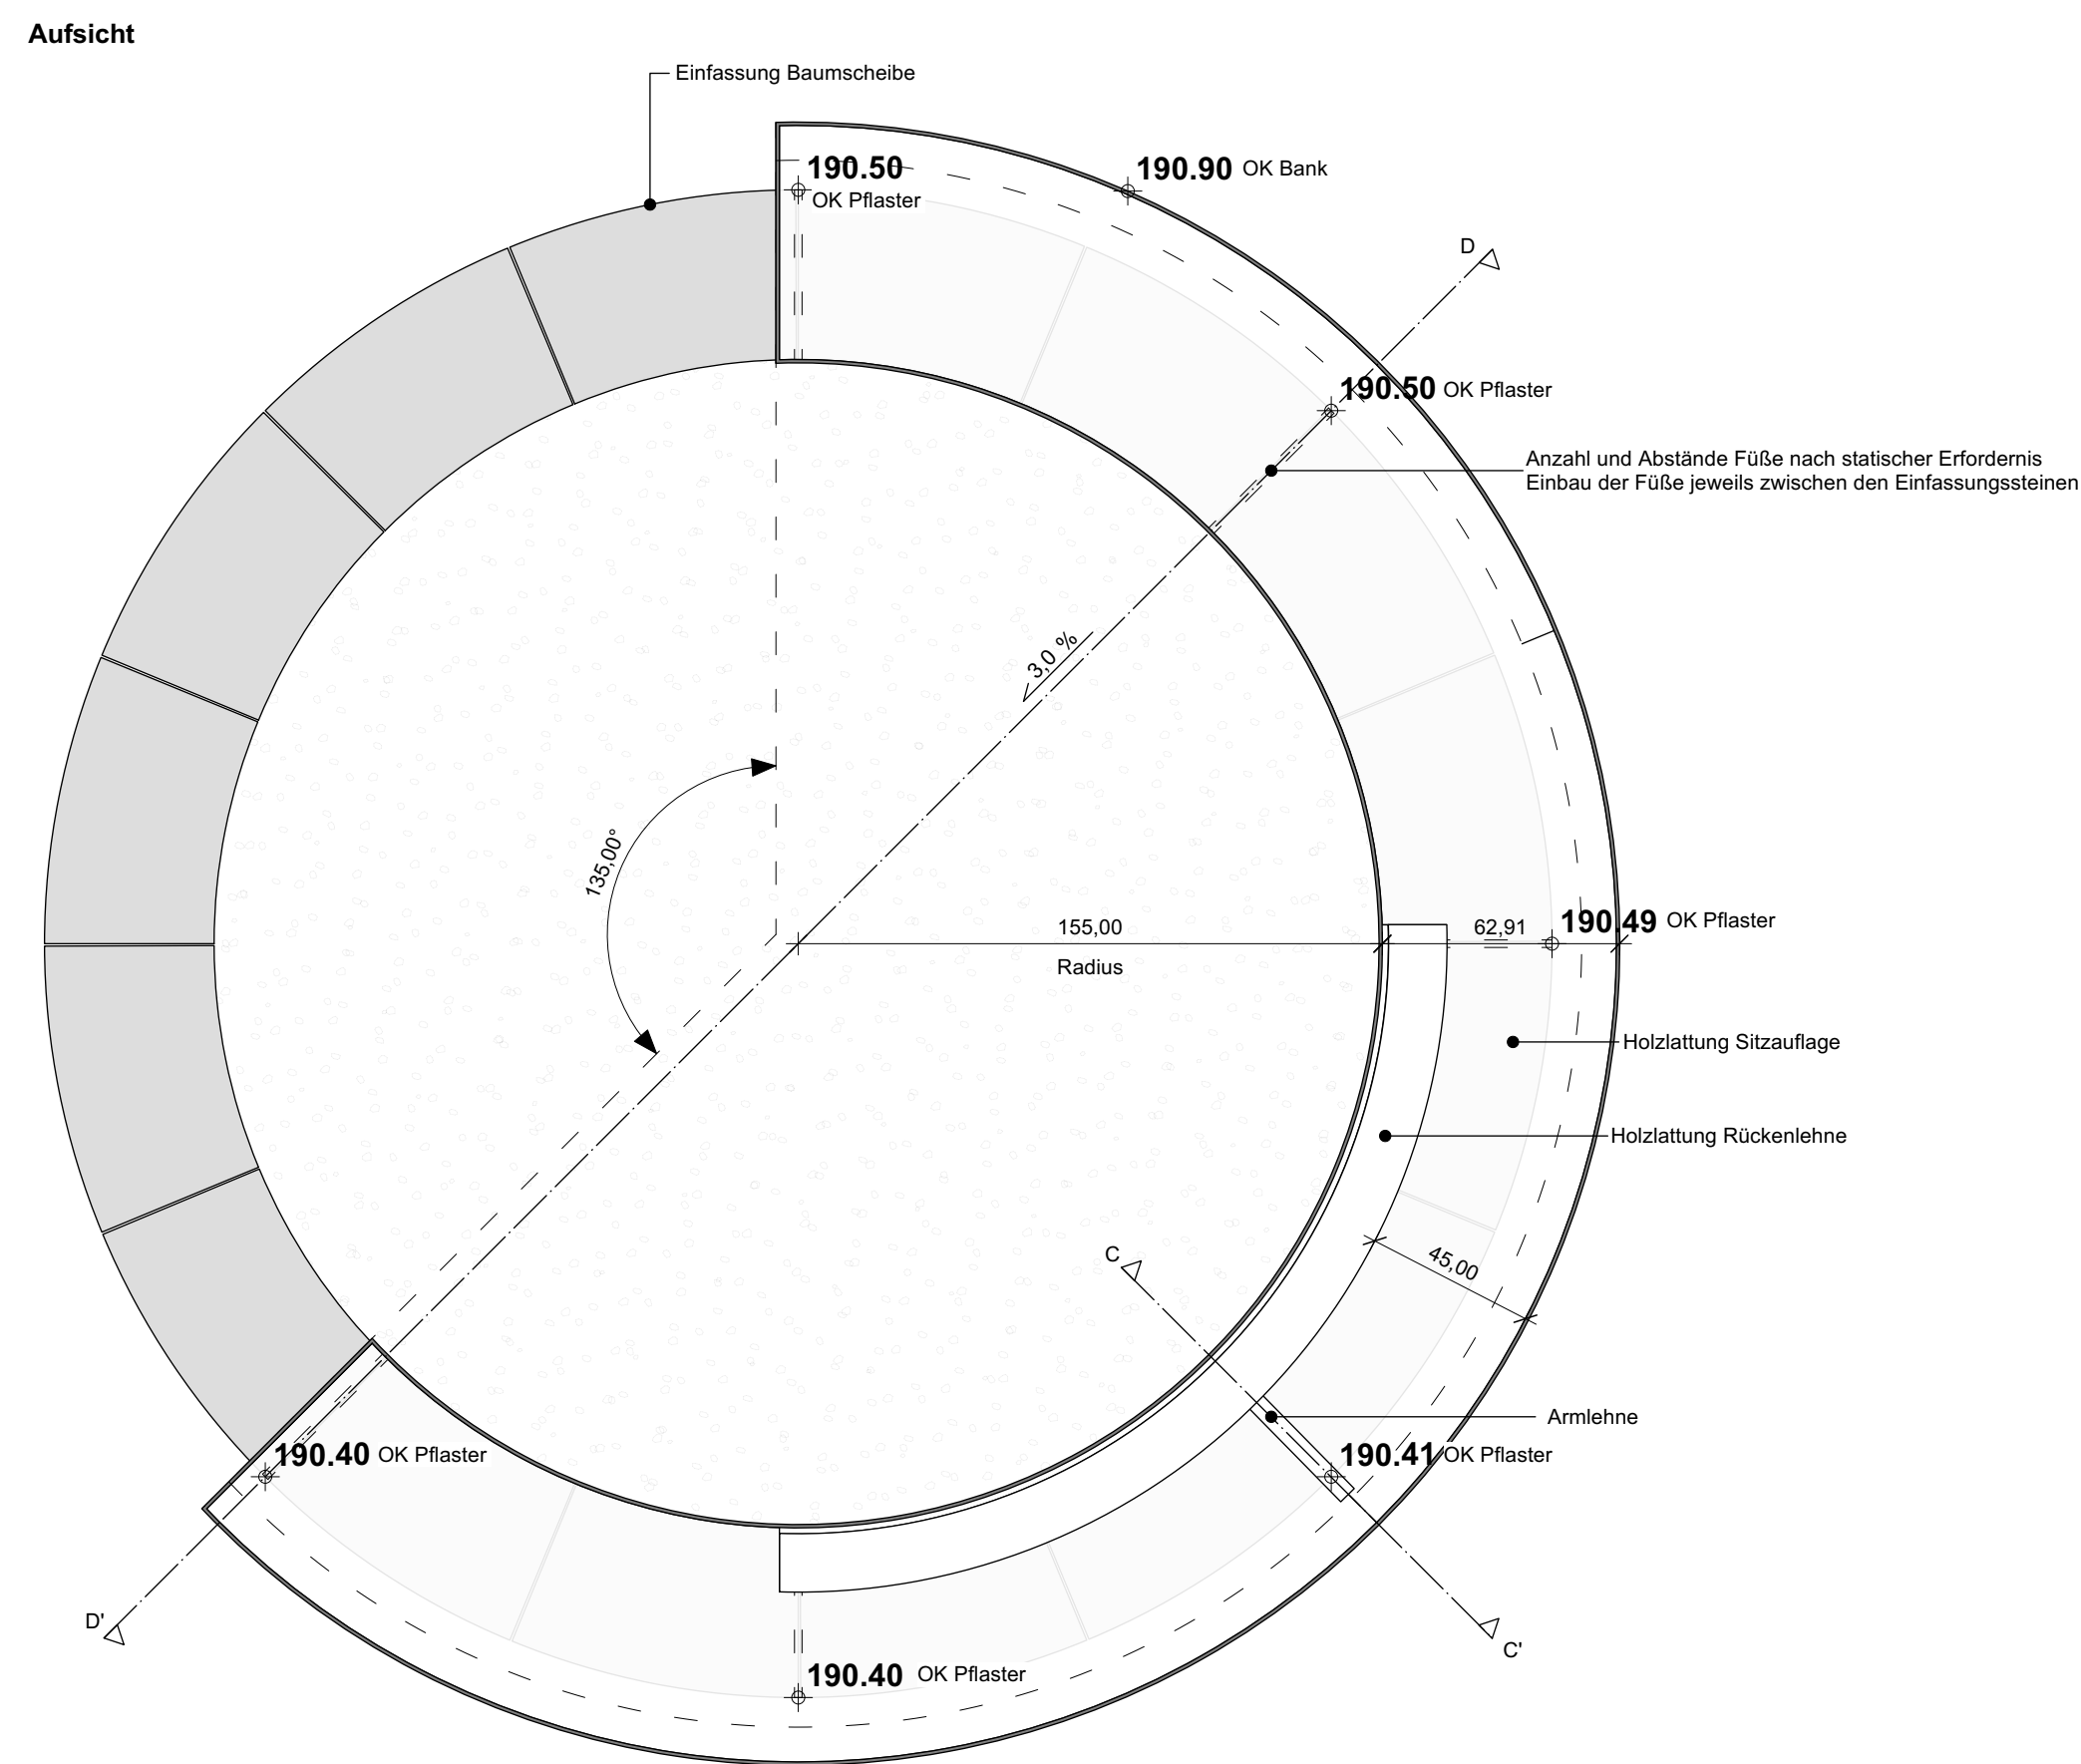

Ansicht


















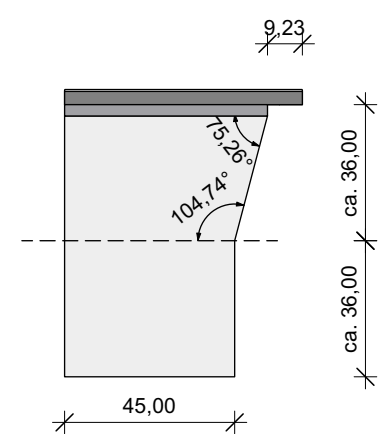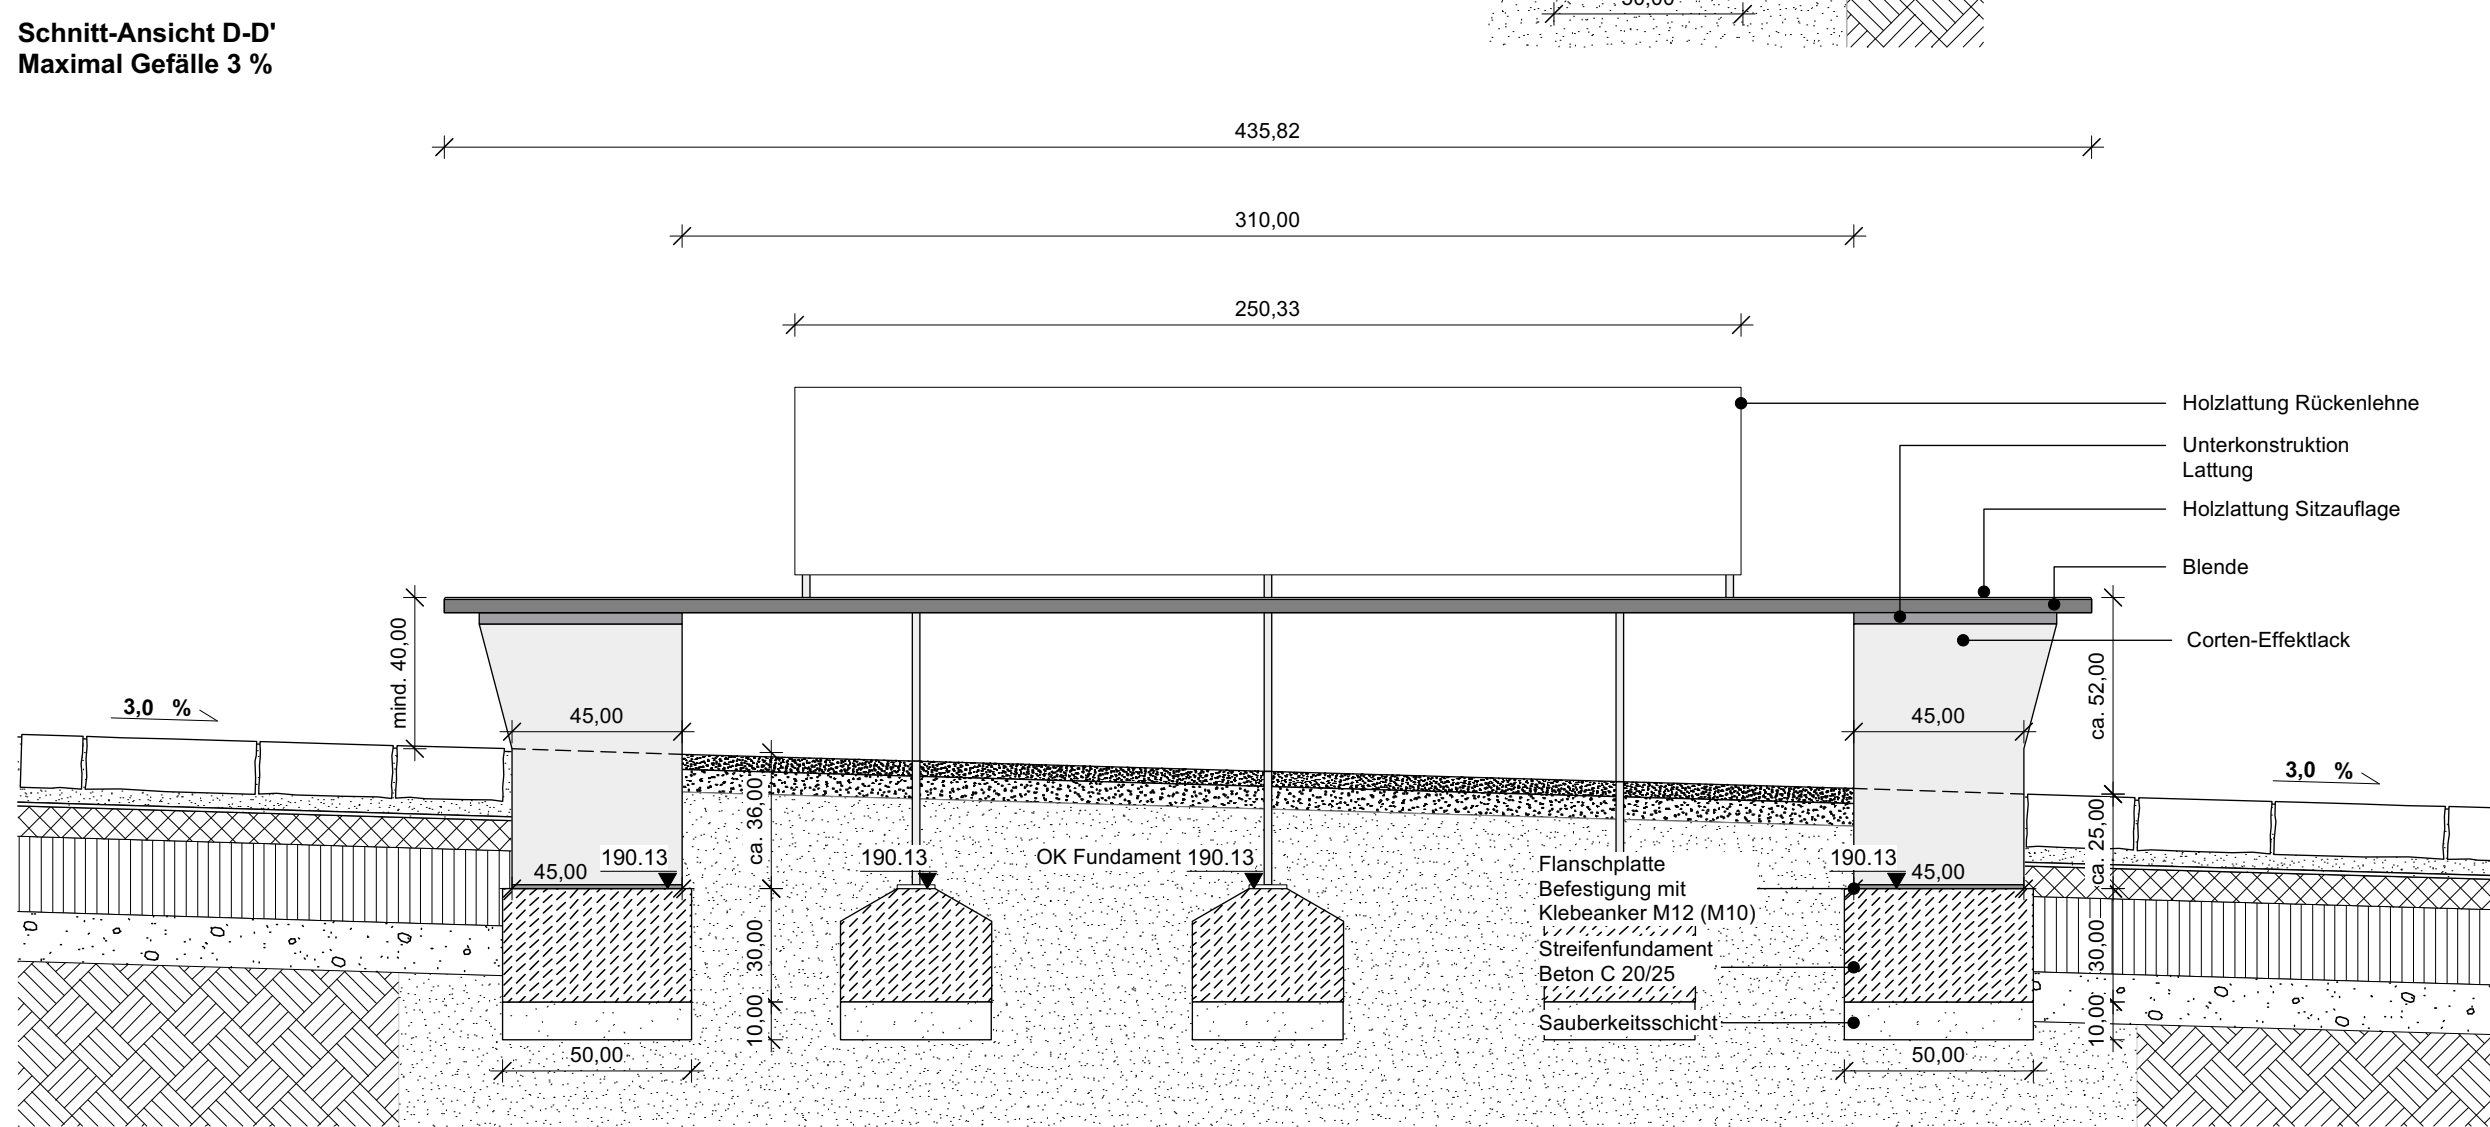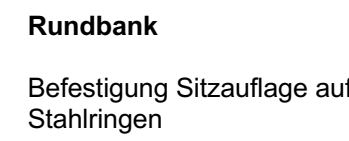[illegible][illegible]

Planummer: 0368-5-D311-2			
Projekt: Neugestaltung Willy-Brandt-Platz Kupferstadt Stolberg 52222 Stolberg Willy-Brandt-Platz			
Übersichtspan:			
Planname: Detail - Teilrundbank und Hockerbank Haltestelle	Maßstab: 1:20	Format: DIN A0	
Projekphase: Ausführungsplanung (LPH5)	Datum: 2026-05-28	Gezeichnet: MS/VIH	Geprüft: HL
Auftraggeber: Kupferstadt Stolberg Rathausstraße 11-13 52222 Stolberg		Verfasser:	
Unterschrift:		Unterschrift:	
Darstellung auf Grundlage von			
Datum: 0368_Stolberg - Willy-Brandt-Platz_Detailplan - 2BAa_v0204_anonym.vwx			
Alle Baumaße sind vor der Ausführung vom Unternehmer auf ihre Richtigkeit zu prüfen und nachzurechnen. Unstimmigkeiten, die sich aus im Plan angegebenen Maßen und den tatsächlichen Gegebenheiten auf der Baustelle ergeben, sind vor Arbeitsbeginn mit der Bauleitung zu klären, andernfalls haftet der Unternehmer.			