



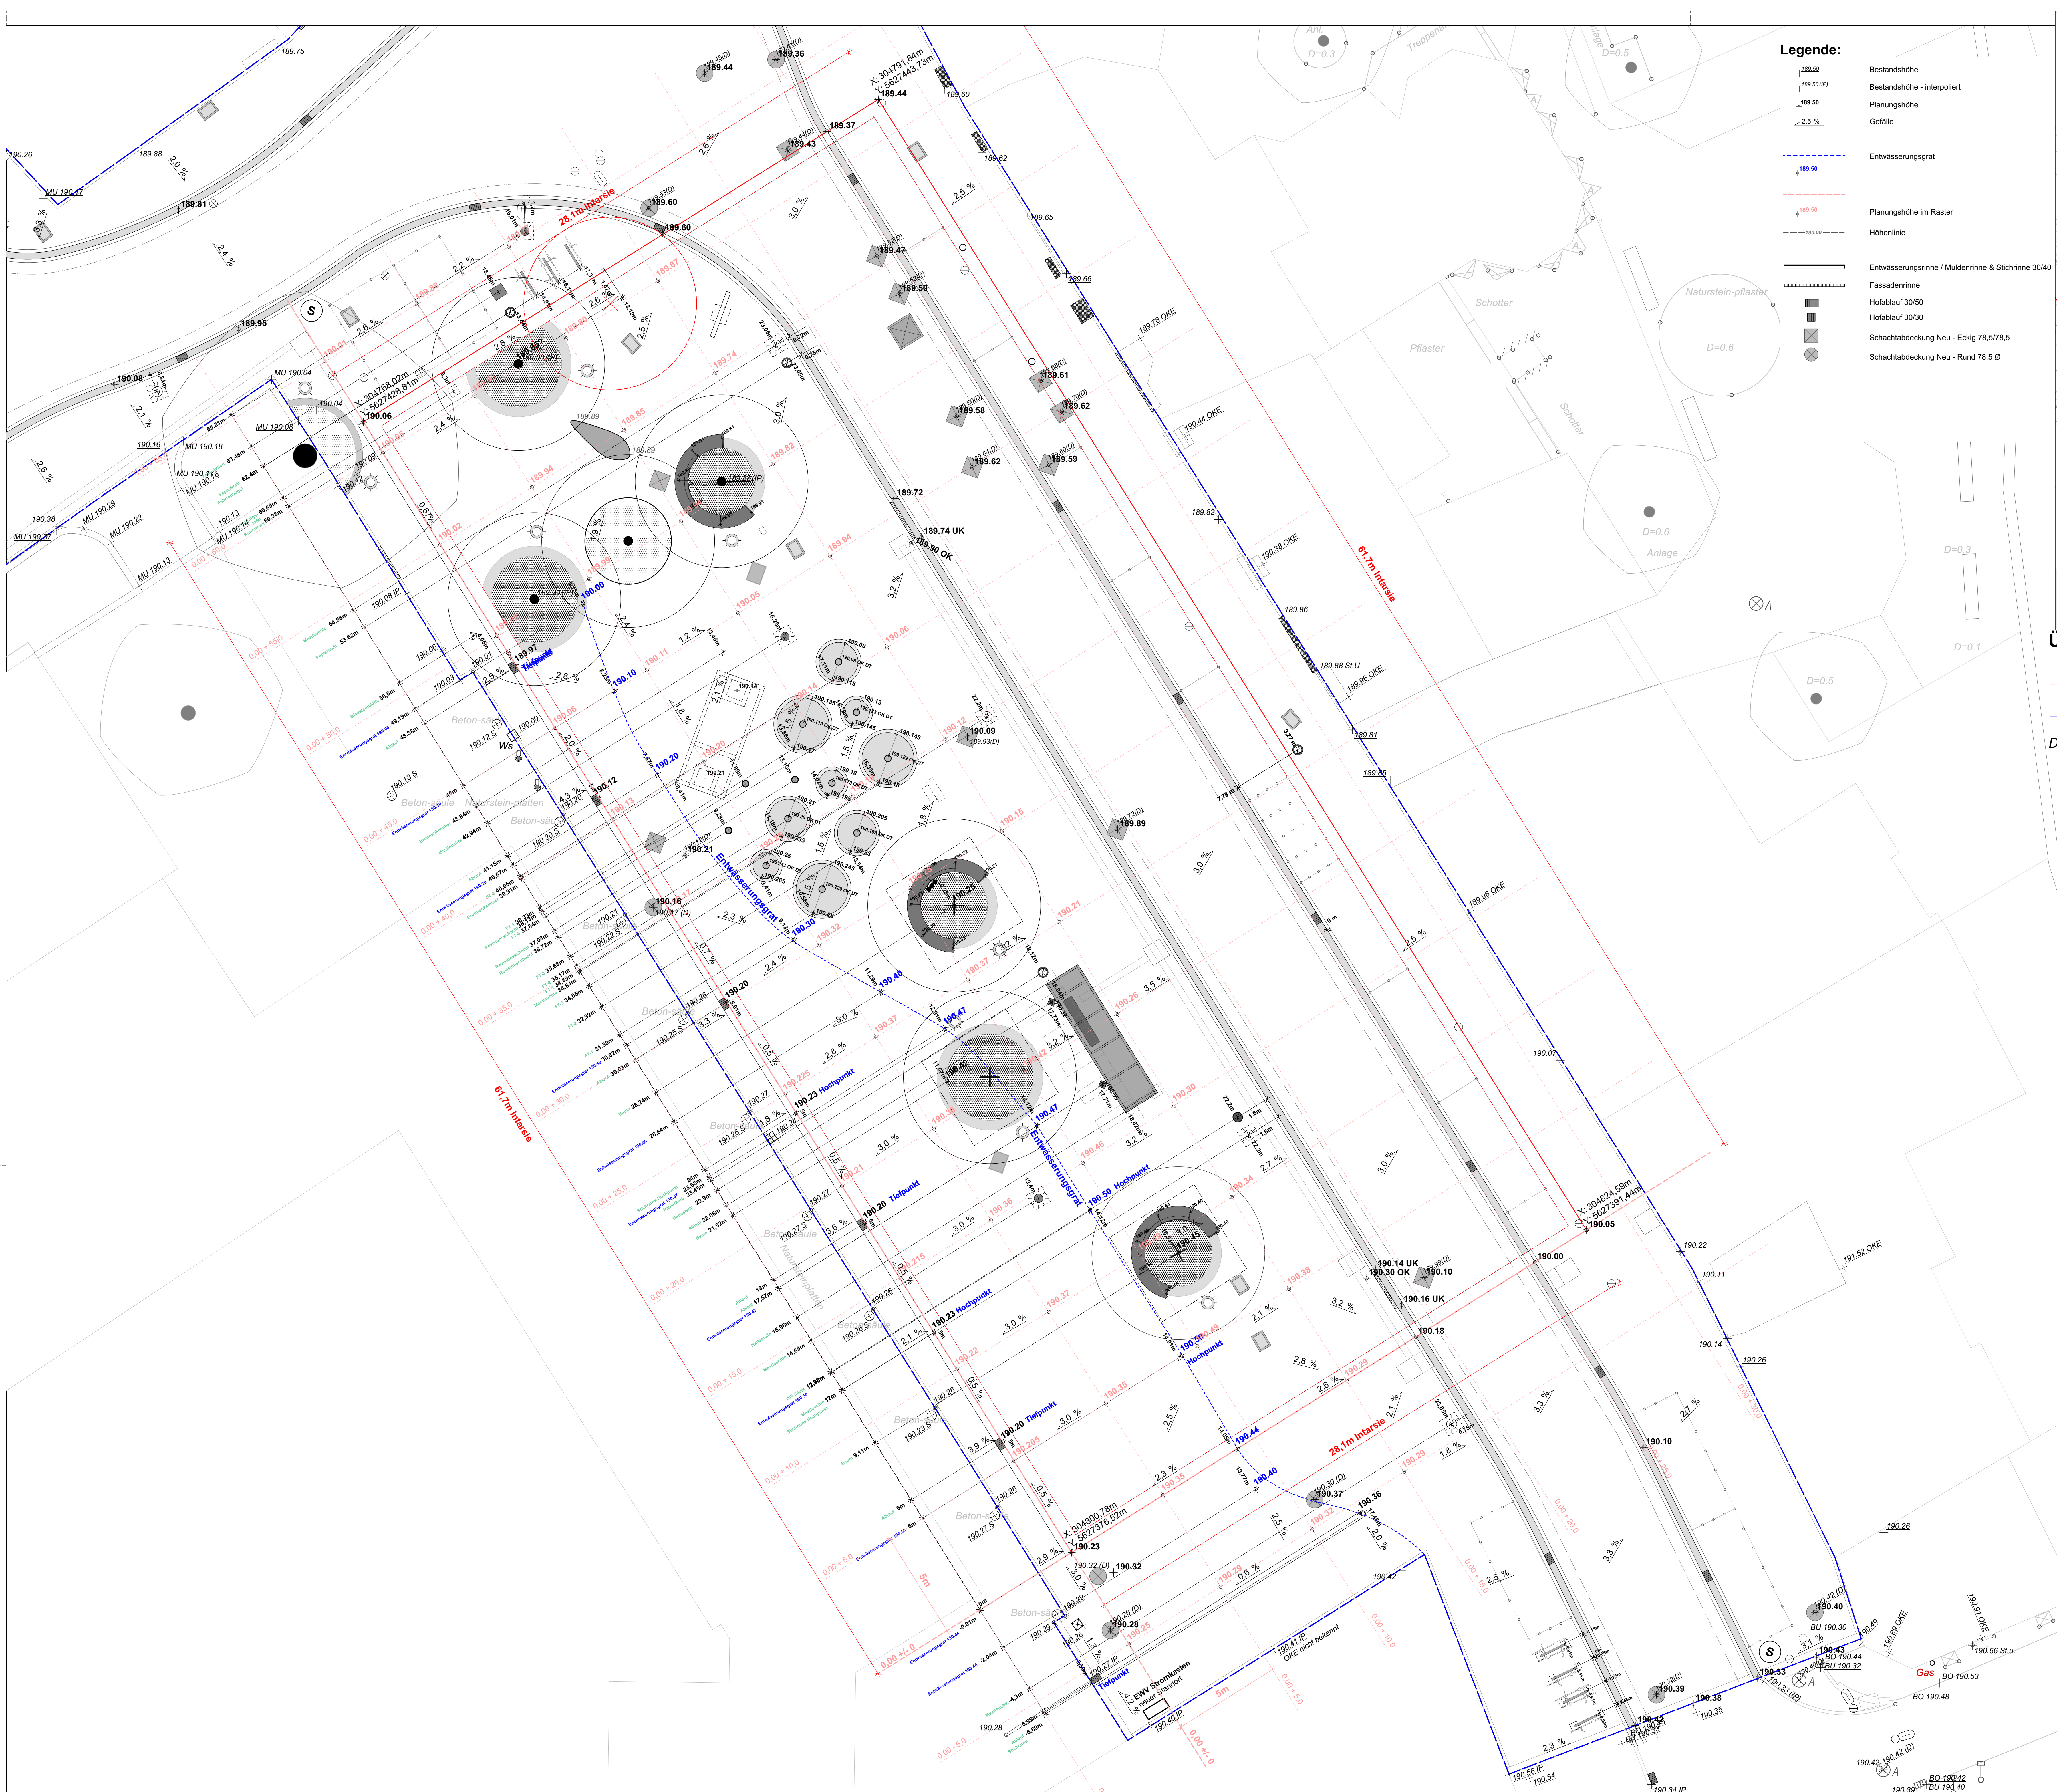

- Legende:**
- Bestandshöhe
 - Bestandshöhe - interpoliert
 - Planungshöhe
 - Gefälle
 - Entwässerungsgrat
 - Planungshöhe im Raster
 - Höhenlinie
 - Entwässerungsrinne / Muldenrinne & Stichrinne 30/40
 - Fassadenrinne
 - Hofablauf 30/50
 - Hofablauf 30/30
 - Schachtabdeckung Neu - Eckig 78,5/78,5
 - Schachtabdeckung Neu - Rund 78,5 Ø

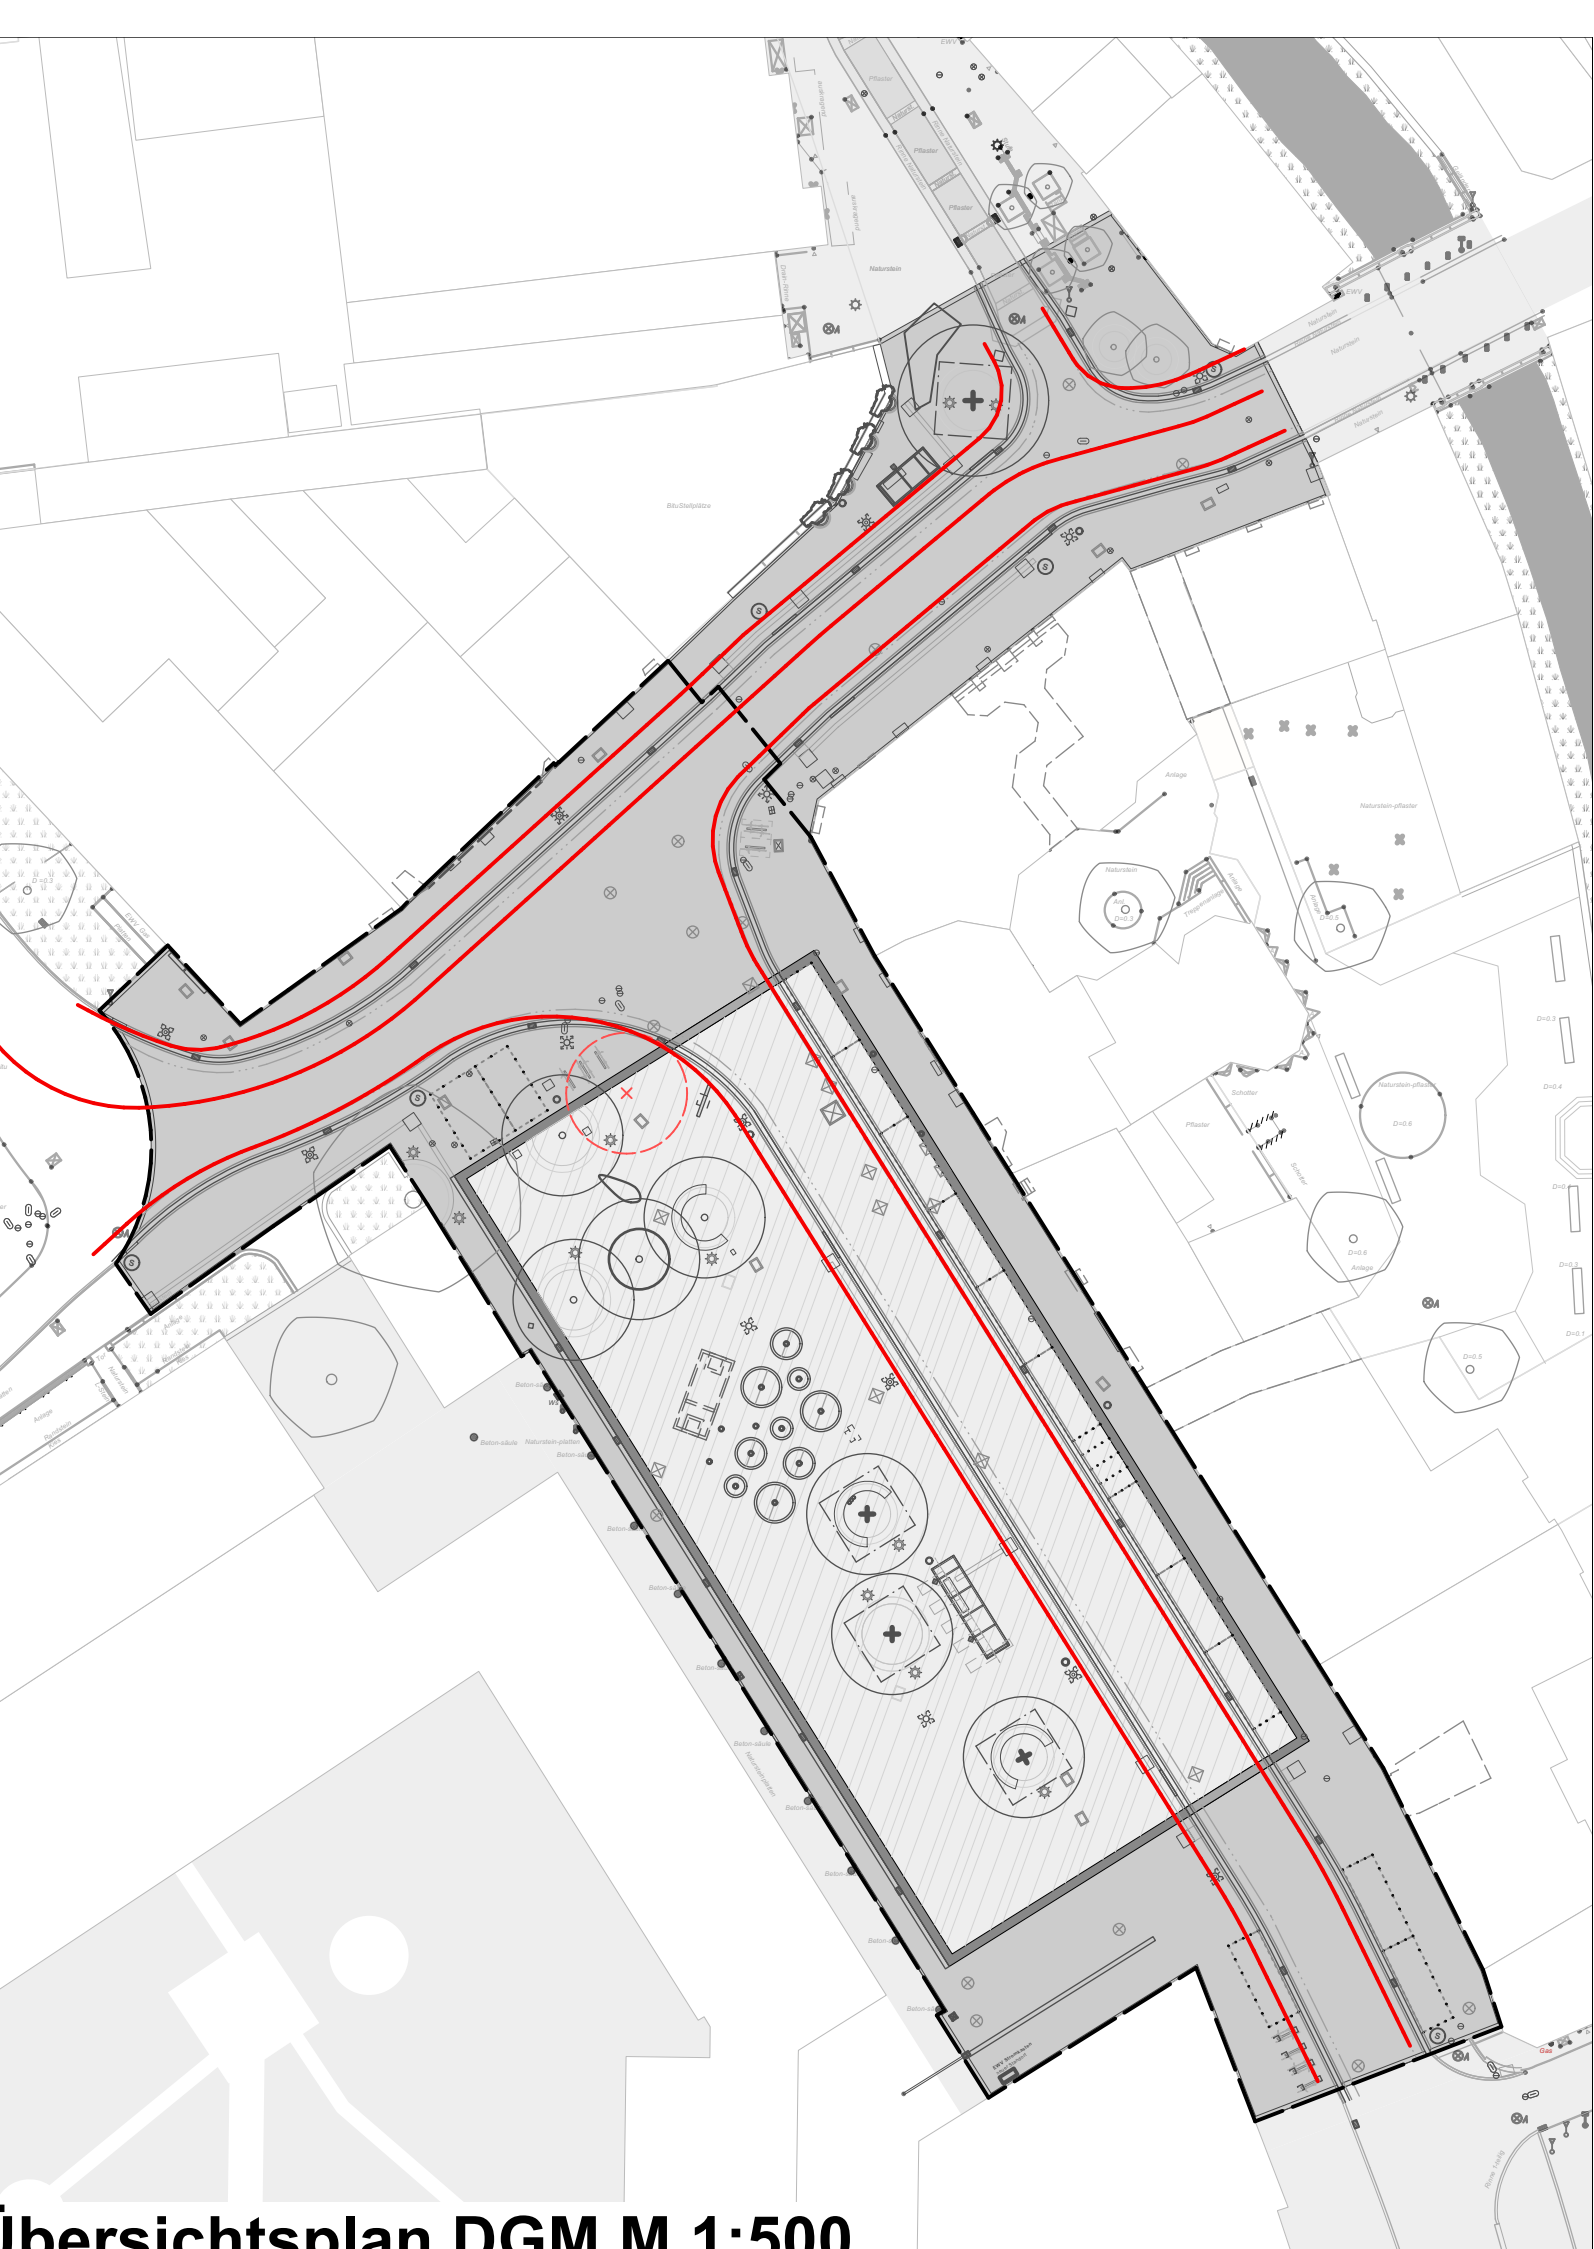

Übersichtsplan DGM M 1:500

Bruchkante / Straßenführung - 3D Polygon

Bruchkante / Intarsie Außenkante - 3D Polygon

Diese Daten werden für die Absteckung als DWG zur Verfügung gestellt.

Änderungsliste:			
Index	Datum	Gez.	Art der Änderung

Plannummer:		0368-5-L105-2	
Projekt:			
Neugestaltung Willy-Brandt-Platz Kupferstadt Stolberg 52222 Stolberg, Willy-Brandt-Platz			
Übersichtsplan:			
Planname:		Maßstab:	Format:
Absteckplan - Intarsie		1:100	DIN A0
Projekphase:	Datum:	Gezeichnet:	Geprüft:
Ausführungsplanung (LPH5)	2026-05-28	VIH	HL
Auftraggeber:		Verfasser:	
Kupferstadt Stolberg Rathausstraße 11-13 52222 Stolberg			
Unterschrift:		Unterschrift:	
Darstellung auf Grundlage von:			
S9_09_16_Top_Streiweg_UTM_North_Willy Brandt Platz Höhen OKTOBER 2017 DXF.dwg			
ANMERKUNG Höhen sind NNH-Höhen (DHN+62)			
Datenname: 0368_Stolberg - Willy-Brandt-Platz_2023_28A v2024_anonym.vwx			
Alle Baumaße sind vor der Ausführung vom Unternehmer auf ihre Richtigkeit zu prüfen und nachzurechnen. Unstimmigkeiten, die sich aus im Plan angegebenen Maßen und den tatsächlichen Gegebenheiten auf der Baustelle ergeben, sind vor Arbeitsbeginn mit der Bauleitung zu klären, andernfalls haftet der Unternehmer.			