


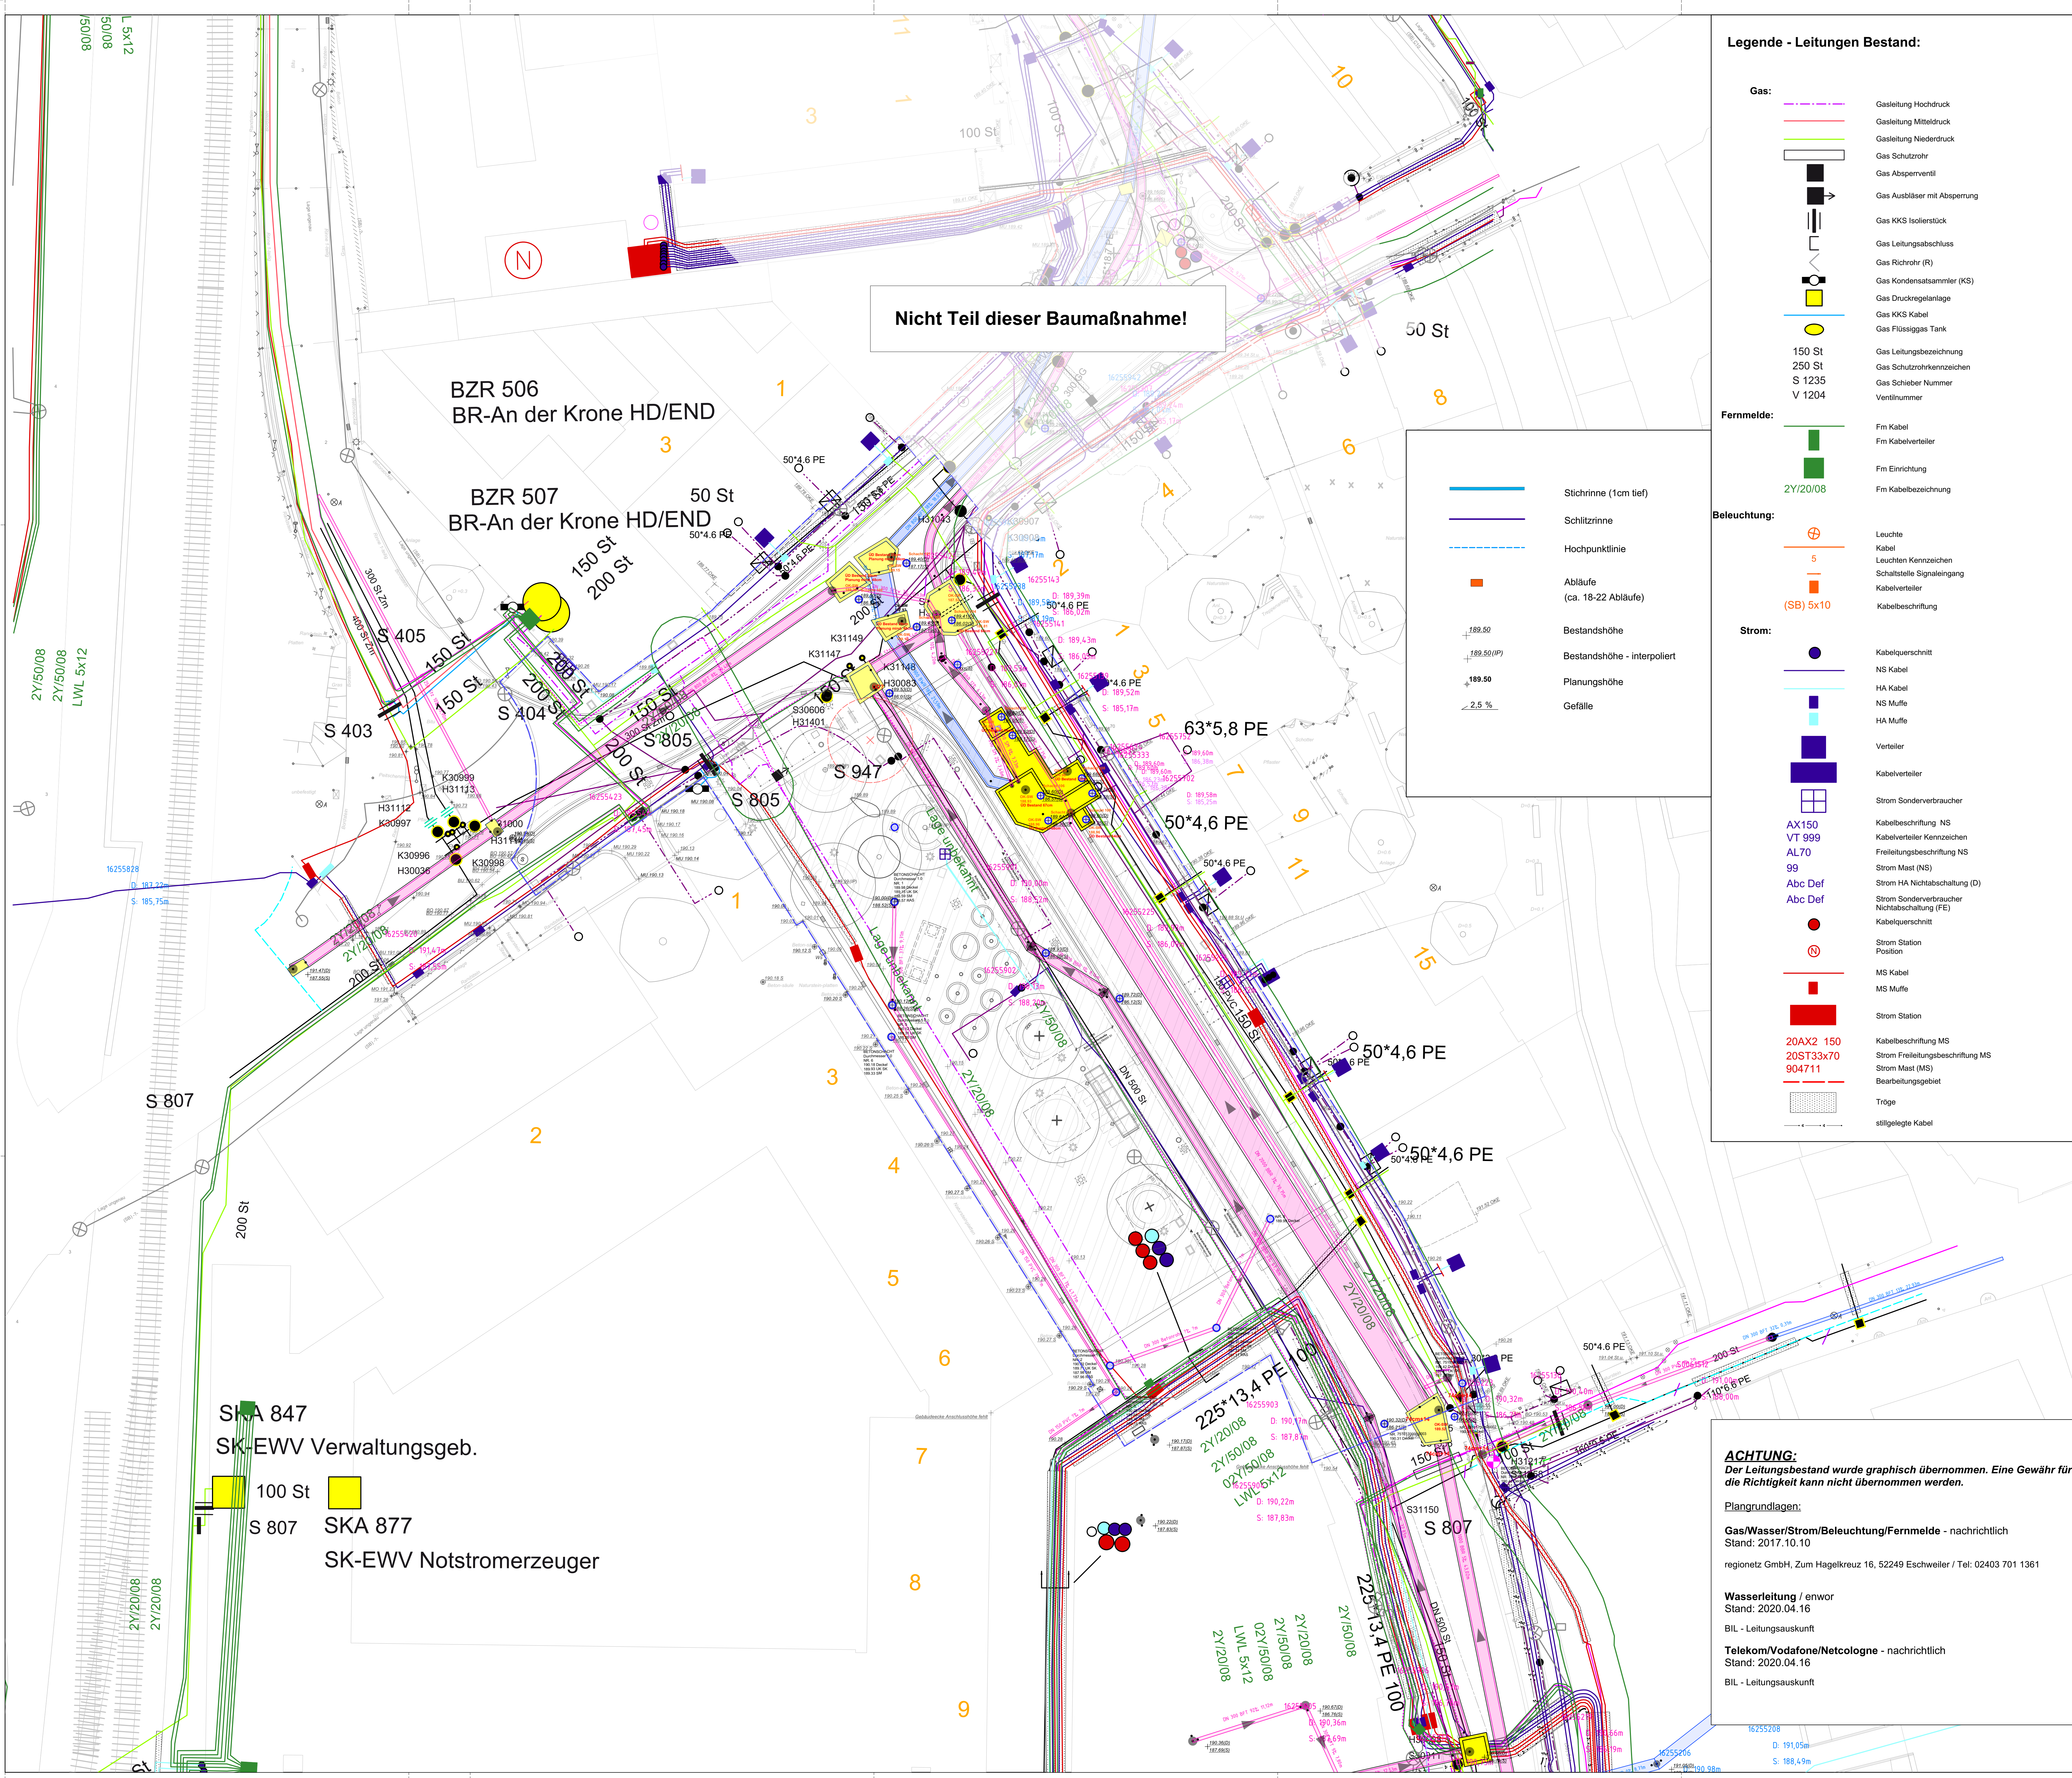

Legende - Leitungen Bestand:

Gas:

- Gasleitung Hochdruck
- Gasleitung Mitteldruck
- Gasleitung Niederdruck
- Gas Schutzrohr
- Gas Absperrventil
- Gas Ausbläser mit Absperrung
- Gas KKS Isolierstück
- Gas Leitungsabschluss
- Gas Rührrohr (R)
- Gas Kondensatsammler (KS)
- Gas Druckregelanlage
- Gas KKS Kabel
- Gas Flüssiggas Tank
- Gas Leitungsbezeichnung
- Gas Schutzrohrkennzeichen
- Gas Schieber Nummer
- Ventilnummer

Fernmelde:

- Fm Kabel
- Fm Kabelverteiler
- Fm Einrichtung
- Fm Kabelbezeichnung

Beleuchtung:

- Leuchte
- Kabel
- Leuchten Kennzeichen
- Schaltstelle Signaleingang
- Kabelverteiler
- Kabelbeschriftung

Strom:

- Kabelquerschnitt
- NS Kabel
- HA Kabel
- NS Muffe
- HA Muffe
- Verteiler
- Kabelverteiler
- Strom Sonderverbraucher
- Kabelbeschriftung NS
- Kabelverteiler Kennzeichen
- Freileitungsbeschriftung NS
- Strom Mast (NS)
- Strom HA Nichtabschaltung (D)
- Strom Sonderverbraucher
- Nichtabschaltung (FE)
- Kabelquerschnitt
- Strom Station
- Position
- MS Kabel
- MS Muffe
- Strom Station
- Kabelbeschriftung MS
- Strom Freileitungsbeschriftung MS
- Strom Mast (MS)
- Bearbeitungsgebiet
- Troge
- stillgelegte Kabel

Stichrinne (1cm tief)

Schiltzrinne

Hochpunktlinie

Abläufe
(ca. 18-22 Abläufe)

Bestandshöhe

Bestandshöhe - interpoliert

Planungshöhe

Gefälle

Telekom:

- Rohrtrasse
- Erdkabeltrasse
- Kupplung
- Rohrtrassenunterbrechung
- Verbindungsstelle
- Abzweiger
- Kabelschacht

Vodafone Unitymedia:

- Rohrtrasse
- Erdkabeltrasse
- Kupplung
- Rohrtrassenunterbrechung
- Verbindungsstelle
- Hauseinführung
- Kabelschacht
- Abzweigkasten

NetCologne:

- Regionetzleitung lagesgenau eingezeichnet
- Regionetzleitung nicht eingezeichnet

Wasser:

- Wasserleitung
- Wasserleitung außer Betrieb
- Wasser Schutzrohr
- Wasser Absperrventil
- Wasser Absperrklappe
- Wasser KKS Isolierstück
- Wasser Leitungsabschluss
- Unterflurhydrant
- Wasser Reduzierung
- Material-, Verlegejahr- oder Nennweitenübergang
- Wasser Absperrschieber
- ?
- Wasser Leitungsbezeichnung
- techn. Attribute
- Wasser Absperrschieber Nummer
- Unterflurhydrant Nummer
- Wasser Absperrklappe Nummer

300 St Zm

160*9.5 PE

S30397

H30008

K30996

Änderungsliste:			
Index	Datum	Gec	Art der Änderung
A	19.10.2020	VH	Entstehenden Kanal Bestand
B	22.05.2026	FT	Leitungsfarben angepasst Leitungsverläufe auf aktuelle Grundlagen angepasst

Plannummer: 0368-5-L130-2

Projekt: **Neugestaltung Willy-Brandt-Platz | Kuperstadt Stolberg**
52222 Stolberg, Willy-Brandt-Platz

Übersichtsplan:

Planname: Leitungsplan - Bestand

Maßstab: 1:200

Format: DIN A0

Projektphase: Ausführungsplanung (LPH5)

Datum: 2026-05-28

Geschnitten: VPH

Geprüft: HL

Auftraggeber: **Kuperstadt Stolberg**
Rathausstraße 11-13 | 52222 Stolberg

Verfasser:

Unterschrift:

Darstellung auf Grundlage von: 59_06_16_Top_Steinweg_UTM_NHN_Willy Brandt Platz Höhen OKTOBER 2017 DVP 34f

ANMERKUNG Höhen sind NNH-Höhen (DHN92)

Dateiname: 0368_Stolberg - Willy-Brandt-Platz_2023_2BA_v2024_anonym.rvt

Alle Baumaße sind vor der Ausführung vom Unternehmer auf ihre Richtigkeit zu prüfen und nachzurechnen. Unterstrichenen, die sich aus in Plan angegebenen Maßen und den tatsächlichen Gegebenheiten auf der Baustelle ergeben, sind vor Arbeitsbeginn mit der Bauleitung zu klären, andernfalls hat der Unternehmer.