



RÜB und Schächte  
Stolberg  
Datum: 10.12.1991  
Ingenieurbüro Achten - Jansen GmbH  
(Plan ohne Maßstab)

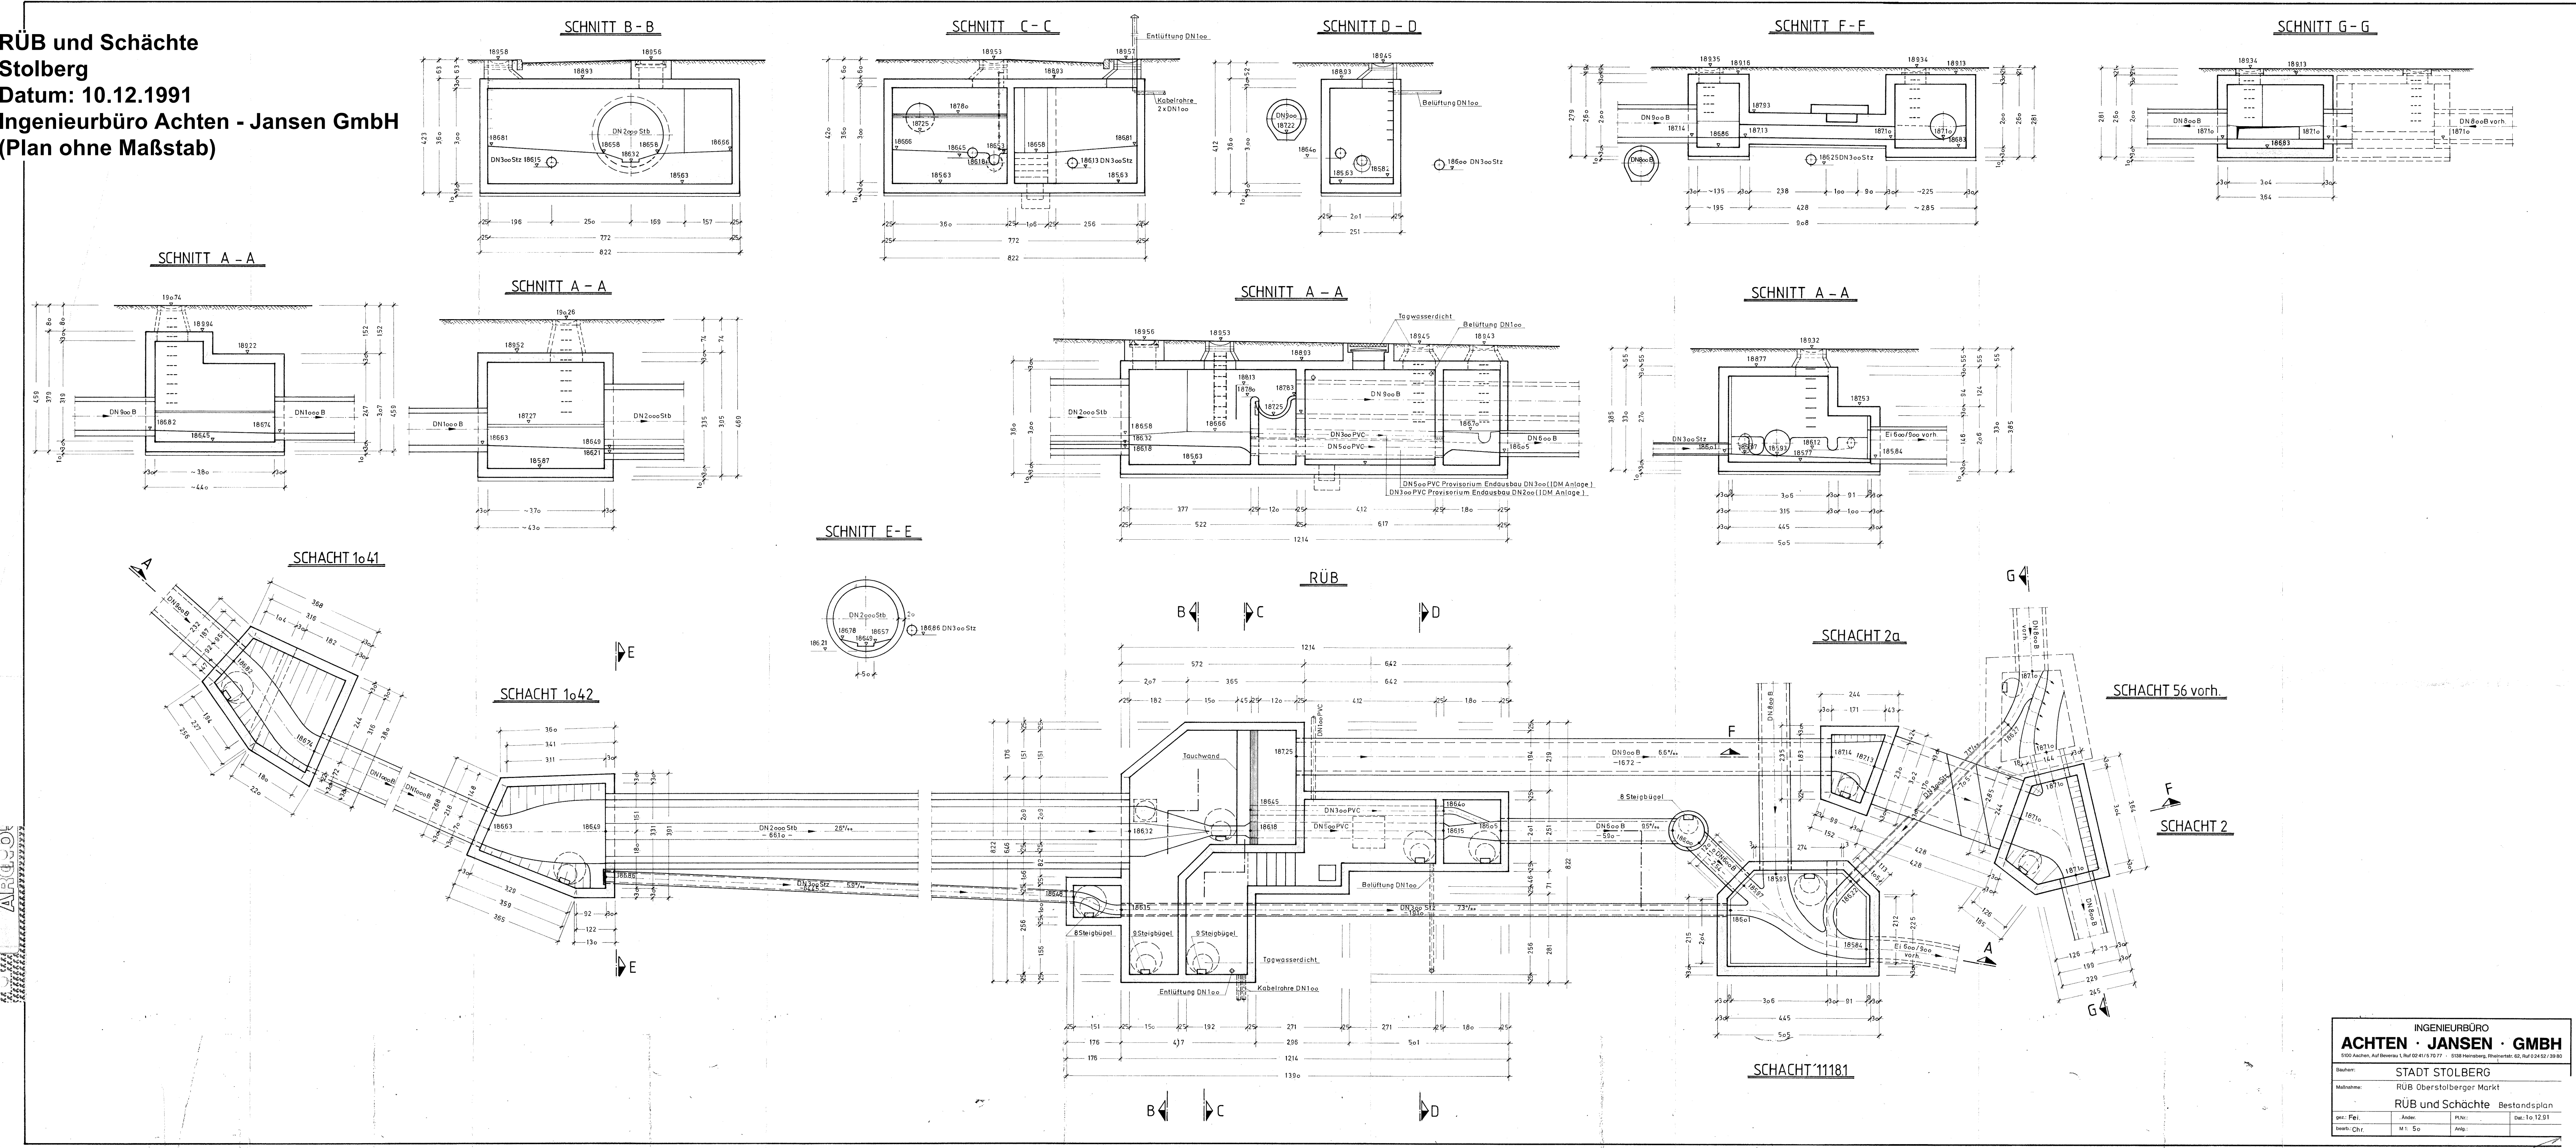

RÜB und Schächte Lageplan  
Stolberg  
Datum: 15.02.1993  
Ingenieurbüro Achten - Jansen GmbH  
(Plan ohne Maßstab)

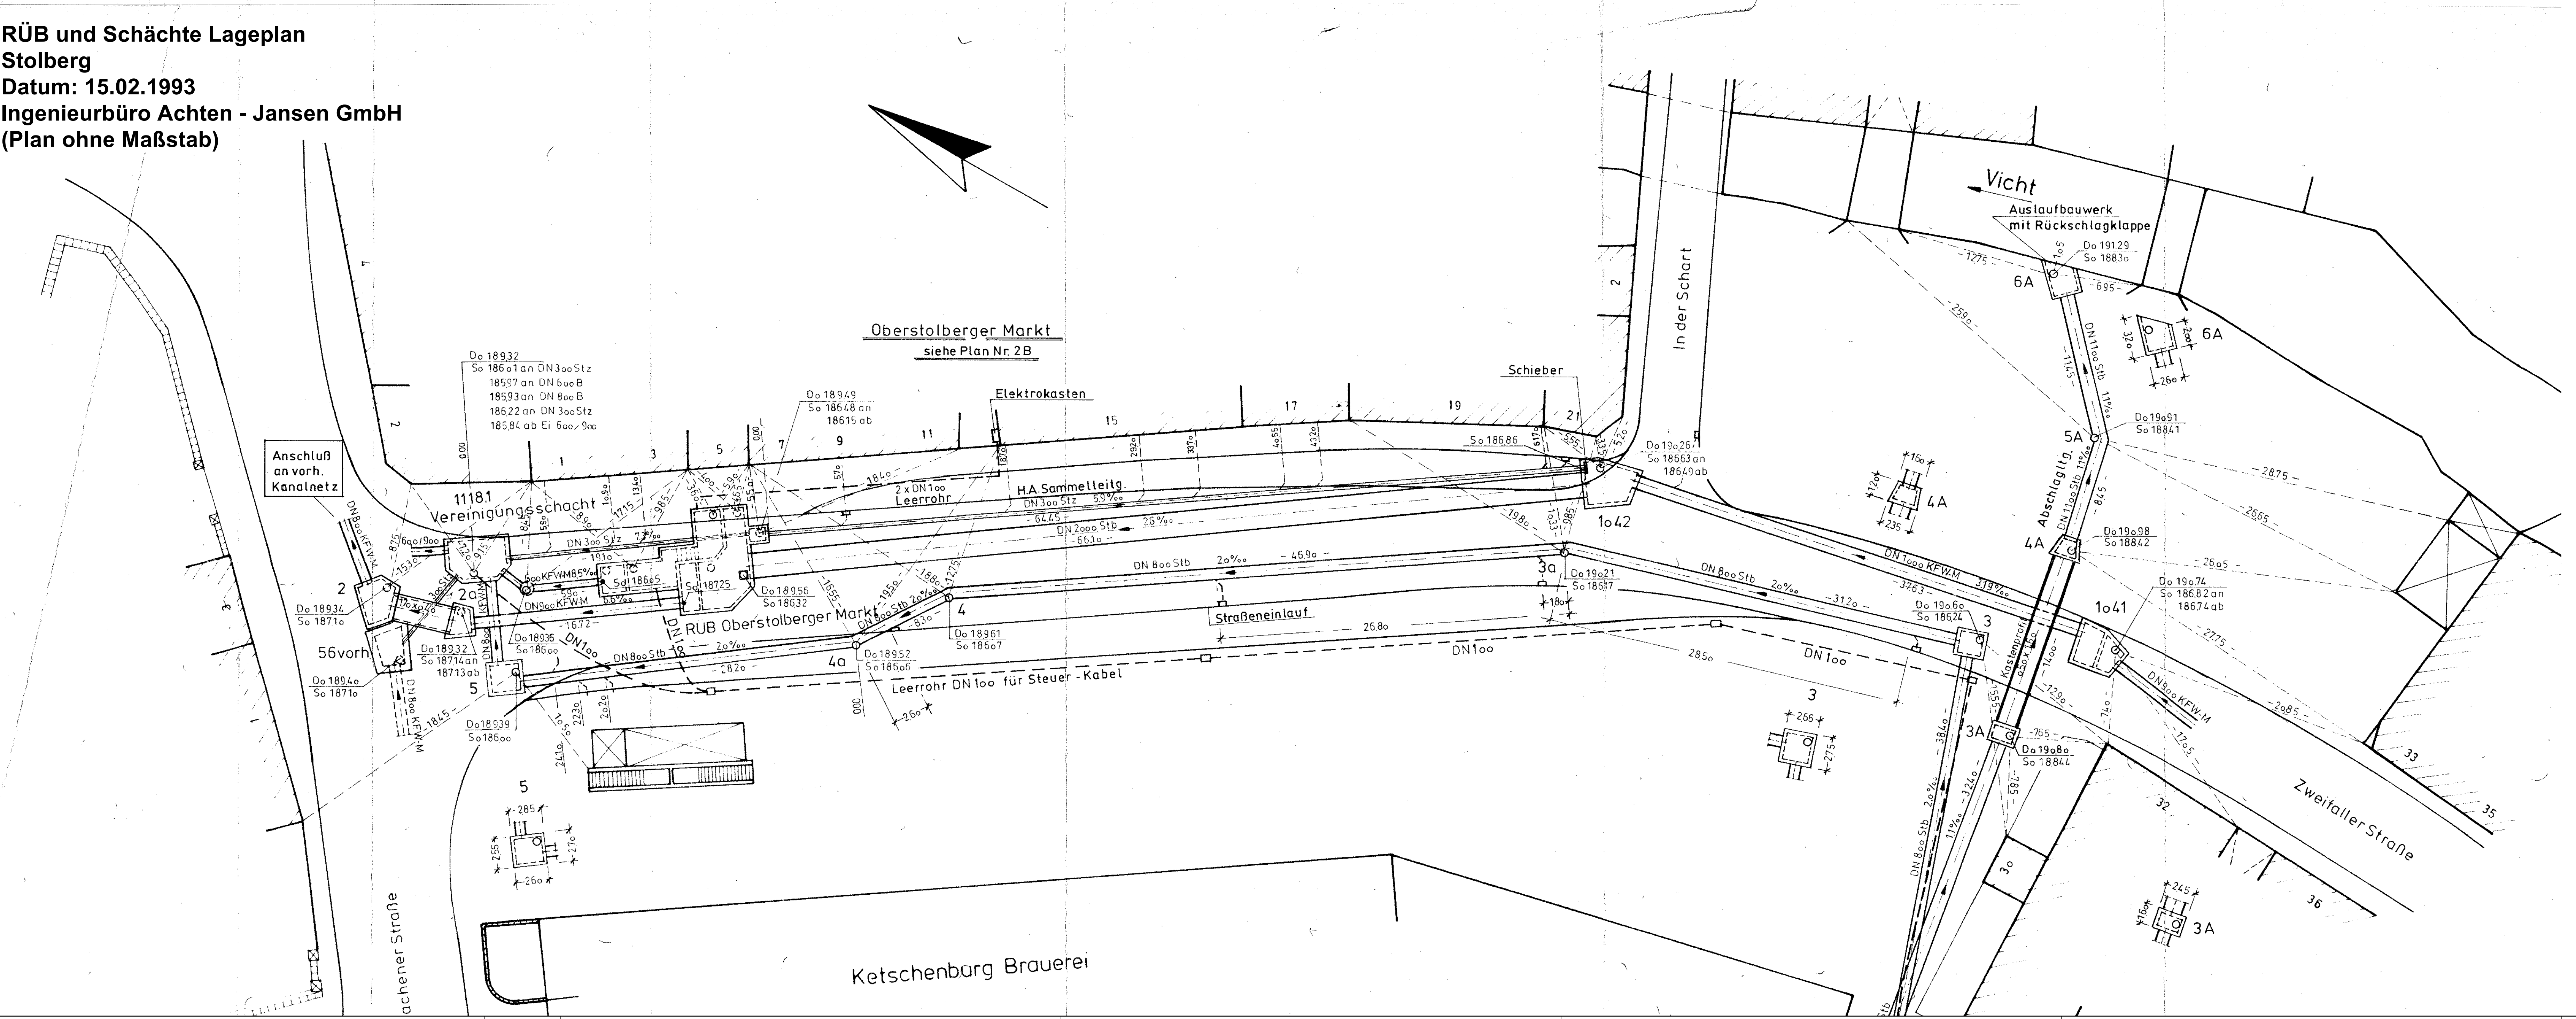

| INGENIEURBÜRO<br>ACHTEN · JANSEN · GMBH                   |        |       |       |
|-----------------------------------------------------------|--------|-------|-------|
| STADT STOLBERG                                            |        |       |       |
| RUB Oberstolberger Markt                                  |        |       |       |
| RUB und Schächte Bestandsplan                             |        |       |       |
| Verf.:                                                    | Proj.: | Rev.: | Rev.: |
| Verf.:                                                    | Proj.: | Rev.: | Rev.: |

| Änderungsliste |       |      |                  |
|----------------|-------|------|------------------|
| Index          | Datum | Gec. | Art der Änderung |
|                |       |      |                  |
|                |       |      |                  |
|                |       |      |                  |

|   |  |   |              |
|---|--|---|--------------|
| Plannummer:   |  | 0368-5-L134-2   |              |
| Projekt:   |  | Neugestaltung Willy-Brandt-Platz  <br>Kupferstadt Stolberg<br>52222 Stolberg, Willy-Brandt-Platz                     |              |
| Übersichtsplan:   |  |   |              |
| Planname:   |  | Maßstab:   | Format:      |
| Schachtbauwerke - RÜB - Plan 1991   |  | ohne Maßstab   | DIN A0       |
| Projektphase:   |  | Datum:   | Geschnitten: |
| Ausführungsplanung (LPHS)   |  | 2025-05-28   | VH           |
| Auftraggeber:   |  | Verfasser:   | Geprüft:     |
| Kupferstadt Stolberg<br>Rathausstraße 11-13   52222 Stolberg   |  |   | HL           |
| Unterschrift:   |  | Unterschrift:   |              |
| Darstellung auf Grundlage von:   |  | 59_09_18_Top_Steinweg_UTM_NHN_Willy Brandt Platz Höhen OKTOBER 2017 DWG 3d<br>ANMERKUNG Höhen sind NNH-Höhen (DHN92) |              |
| Dateiname:   |  | 0368_Stolberg - Willy-Brandt-Platz_2023_2BA_v2024_anonym.vrx                                                         |              |
| Alle Bauteile sind vor der Ausführung vom Unternehmer auf ihre Richtigkeit zu prüfen und nachzurechnen.<br>Unterzeichnet, die sich aus dem Plan angebotenen Maßen und den tatsächlichen Gegebenheiten auf der Baustelle ergeben,<br>sind vor Arbeitsbeginn mit der Bauleitung zu klären, andernfalls haftet der Unternehmer. |  |   |              |