


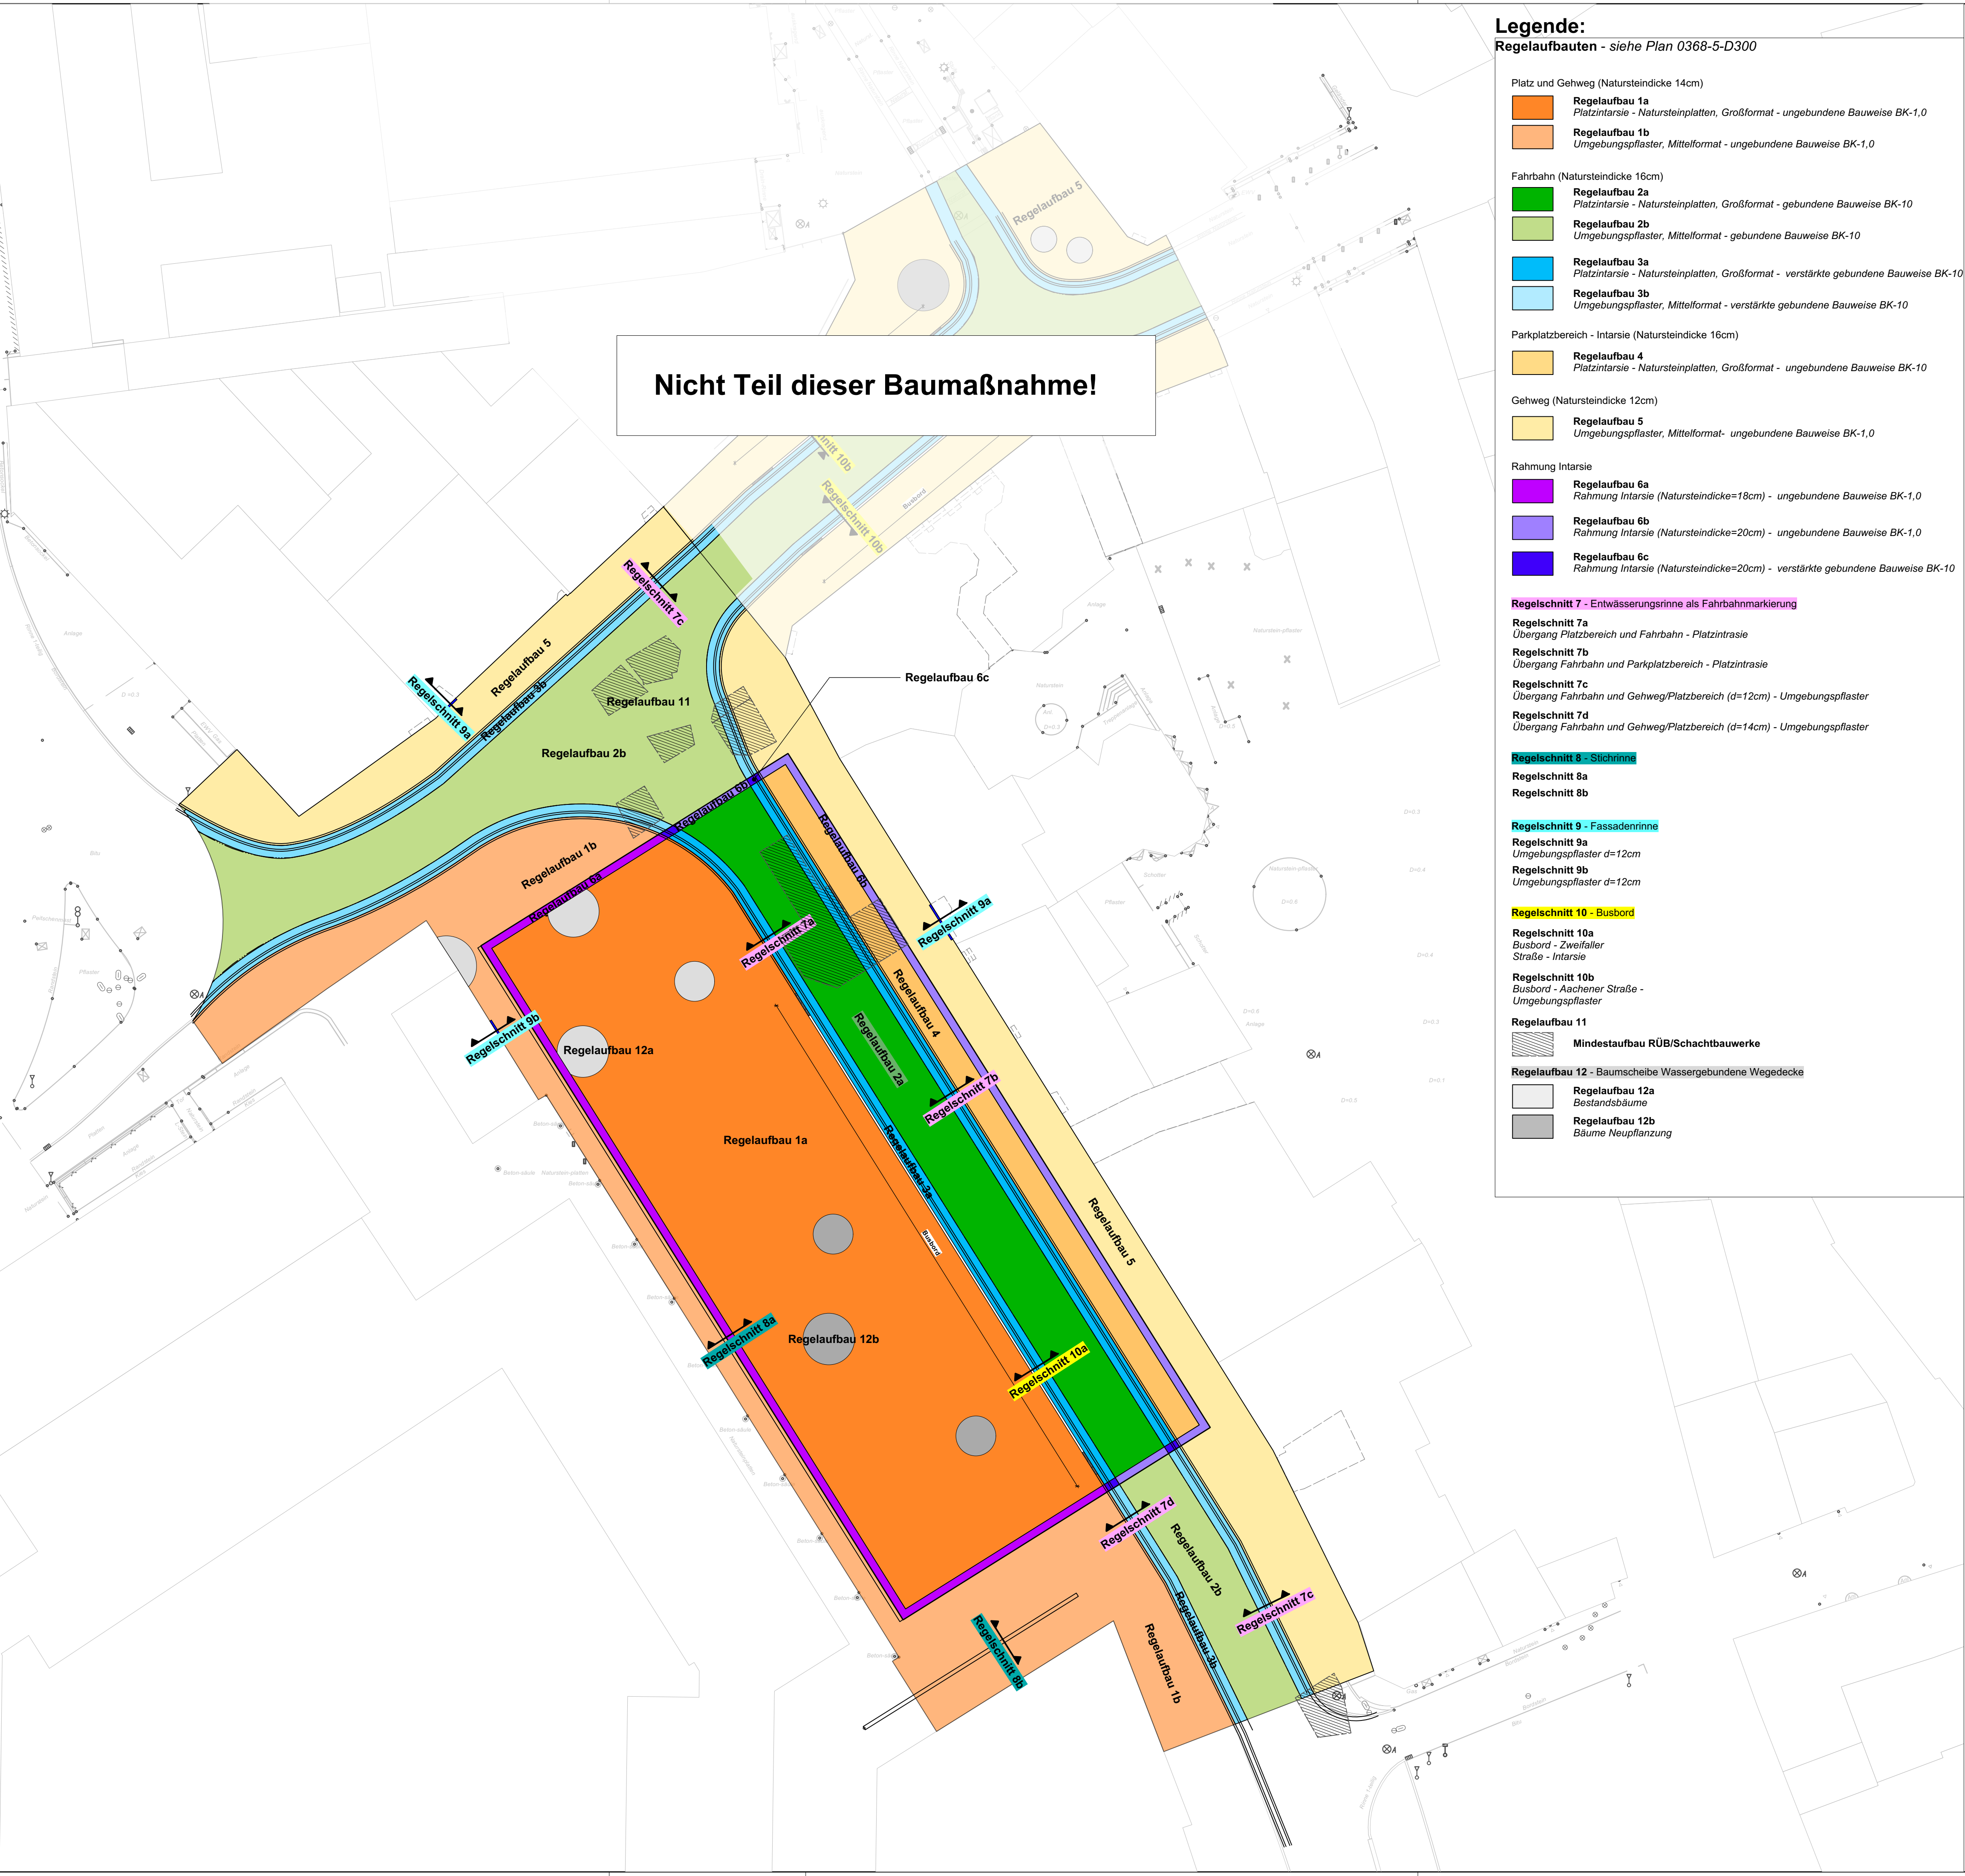

Legende:

- Regelaufbauten - siehe Plan 0368-5-D300
- Platz und Gehweg (Natursteindicke 14cm)
- Regelaufbau 1a**
Platzintarsie - Natursteinplatten, Großformat - ungebundene Bauweise BK-1,0
 - Regelaufbau 1b**
Umgebungspflaster, Mittelformat - ungebundene Bauweise BK-1,0
- Fahrbahn (Natursteindicke 16cm)
- Regelaufbau 2a**
Platzintarsie - Natursteinplatten, Großformat - gebundene Bauweise BK-10
 - Regelaufbau 2b**
Umgebungspflaster, Mittelformat - gebundene Bauweise BK-10
 - Regelaufbau 3a**
Platzintarsie - Natursteinplatten, Großformat - verstärkte gebundene Bauweise BK-10
 - Regelaufbau 3b**
Umgebungspflaster, Mittelformat - verstärkte gebundene Bauweise BK-10
- Parkplatzbereich - Intarsie (Natursteindicke 16cm)
- Regelaufbau 4**
Platzintarsie - Natursteinplatten, Großformat - ungebundene Bauweise BK-10
- Gehweg (Natursteindicke 12cm)
- Regelaufbau 5**
Umgebungspflaster, Mittelformat - ungebundene Bauweise BK-1,0
- Rahmung Intarsie
- Regelaufbau 6a**
Rahmung Intarsie (Natursteindicke=18cm) - ungebundene Bauweise BK-1,0
 - Regelaufbau 6b**
Rahmung Intarsie (Natursteindicke=20cm) - ungebundene Bauweise BK-1,0
 - Regelaufbau 6c**
Rahmung Intarsie (Natursteindicke=20cm) - verstärkte gebundene Bauweise BK-10

- Regelschnitt 7 - Entwässerungsrinne als Fahrbahnmarkierung**
- Regelschnitt 7a**
Übergang Platzbereich und Fahrbahn - Platzintarsie
- Regelschnitt 7b**
Übergang Fahrbahn und Parkplatzbereich - Platzintarsie
- Regelschnitt 7c**
Übergang Fahrbahn und Gehweg/Platzbereich (d=12cm) - Umgebungspflaster
- Regelschnitt 7d**
Übergang Fahrbahn und Gehweg/Platzbereich (d=14cm) - Umgebungspflaster

- Regelschnitt 8 - Stichrinne**
- Regelschnitt 8a**
- Regelschnitt 8b**
- Regelschnitt 9 - Fassadenrinne**
- Regelschnitt 9a**
Umgebungspflaster d=12cm
- Regelschnitt 9b**
Umgebungspflaster d=12cm

- Regelschnitt 10 - Busbord**
- Regelschnitt 10a**
Busbord - Zweifaller Straße - Intarsie
- Regelschnitt 10b**
Busbord - Aachener Straße - Umgebungspflaster

- Regelaufbau 11**
Mindestaufbau RÜB/Schachtbauwerke
- Regelaufbau 12 - Baumscheibe Wassergebundene Wegedecke**
- Regelaufbau 12a**
Bestandsbäume
 - Regelaufbau 12b**
Bäume Neupflanzung

Änderungsliste:			
Index	Datum	Gez.	Art der Änderung

Plannummer: 0368-5-L140-2

Projekt: **Neugestaltung Willy-Brandt-Platz | Kupferstadt Stolberg**
52222 Stolberg, Willy-Brandt-Platz



Plannamen: Übersichtsplan - Aufbauten	Maßstab: 1:250	Format: DIN A1
Projektphase: Ausführungsplanung (LPH5)	Datum: 2026-05-28	Gezeichnet: VIH
Auftraggeber: Kupferstadt Stolberg Rathausstraße 11-13 52222 Stolberg	Verfasser:	Geprüft: HL
Unterschrift:	Unterschrift:	