




Schnitt B-B

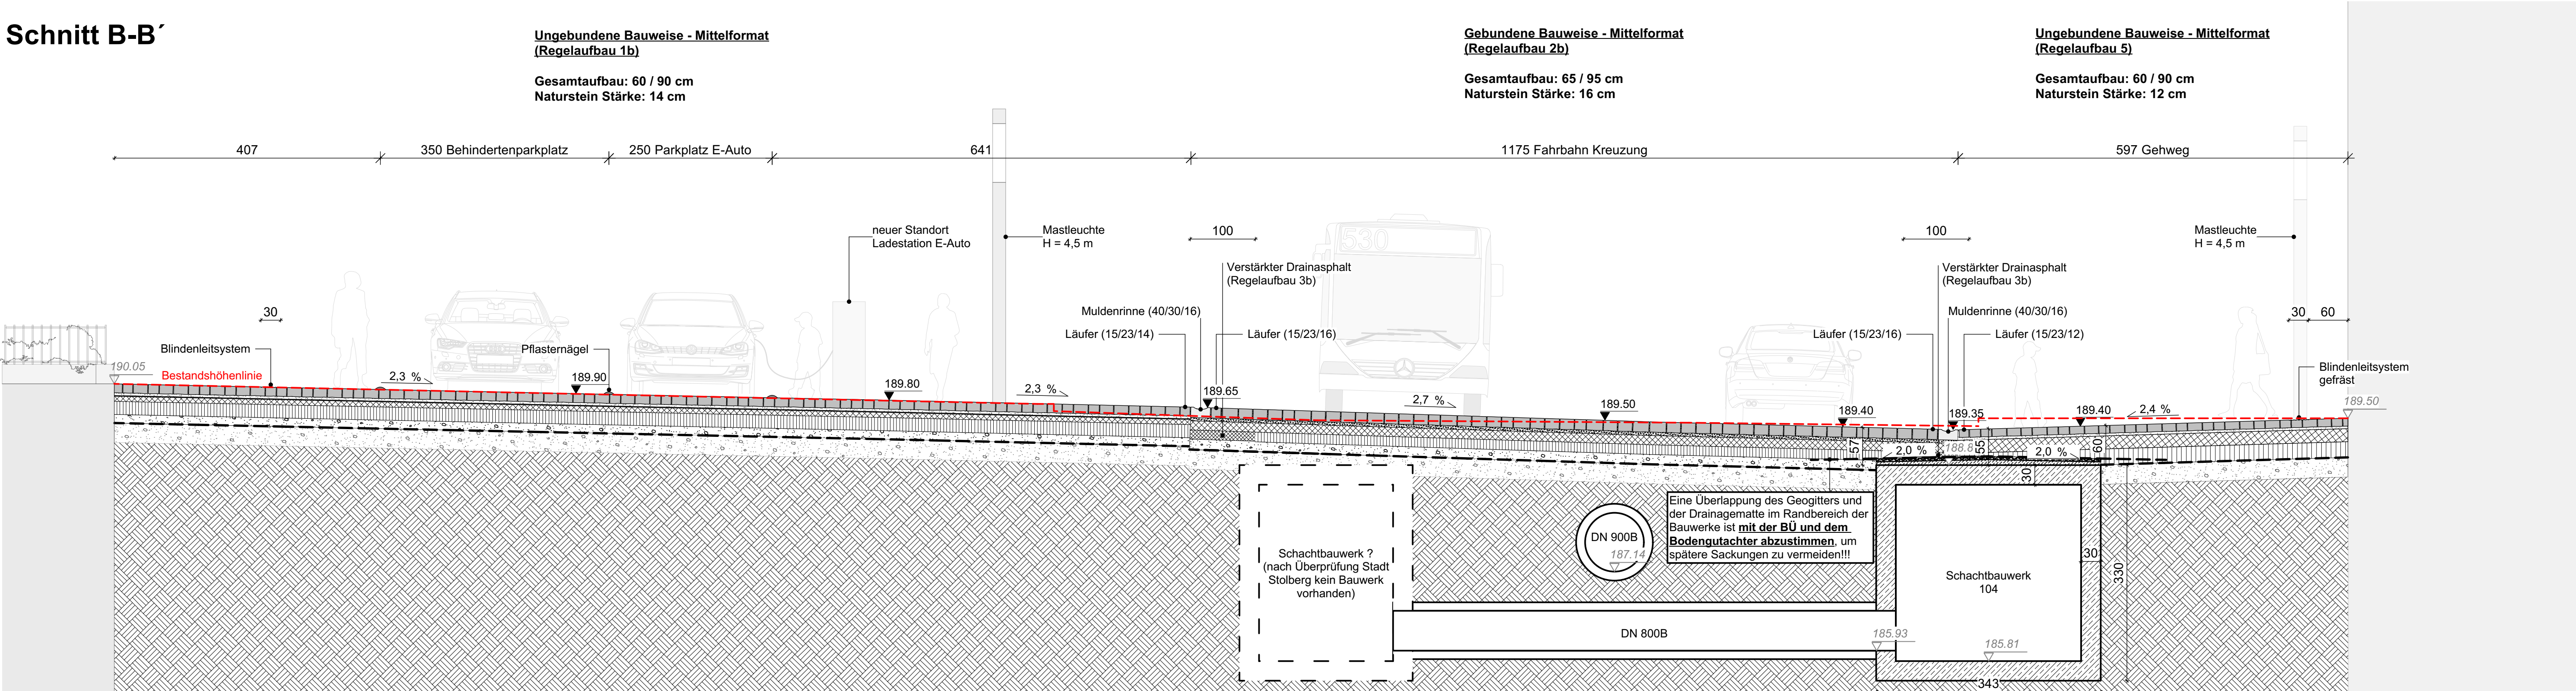


Schnitt C-C

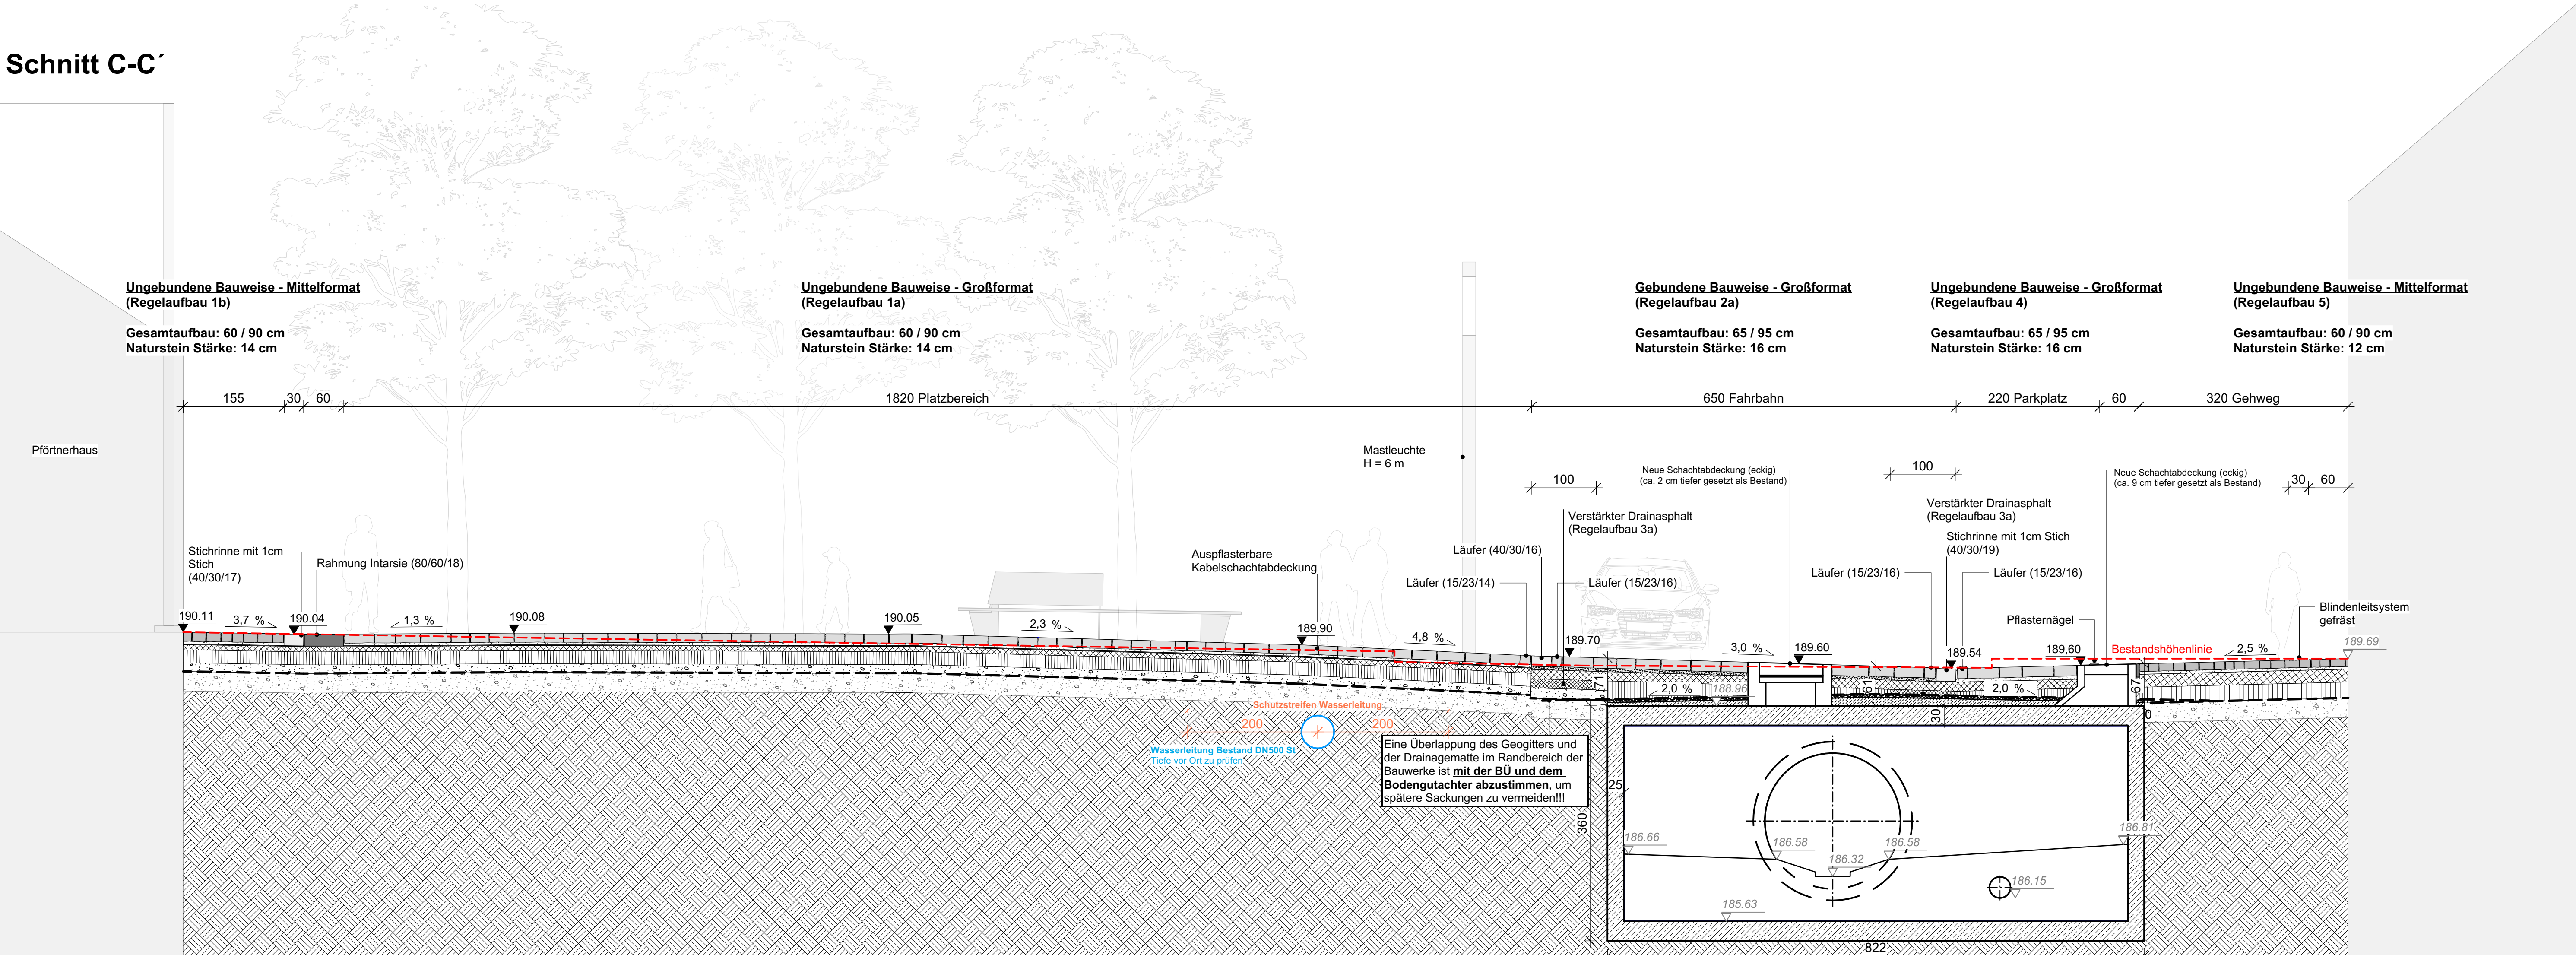


Schnitt D-D

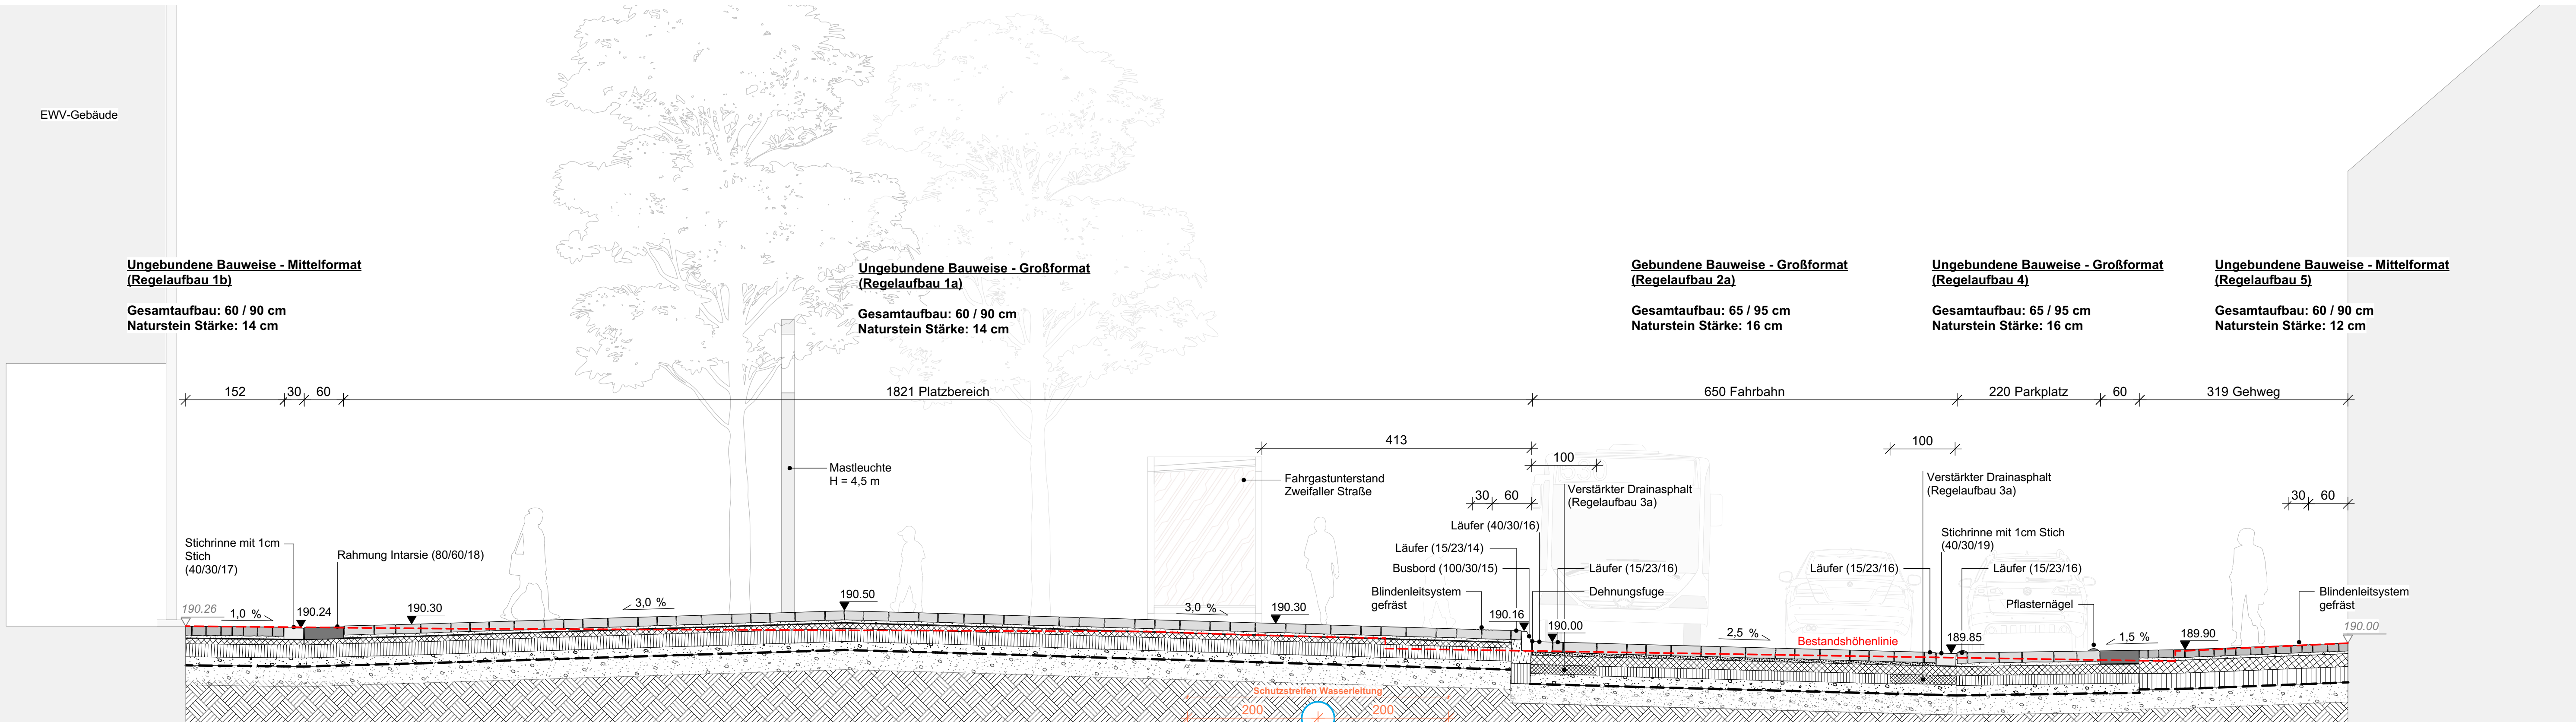

Schnitt A-A

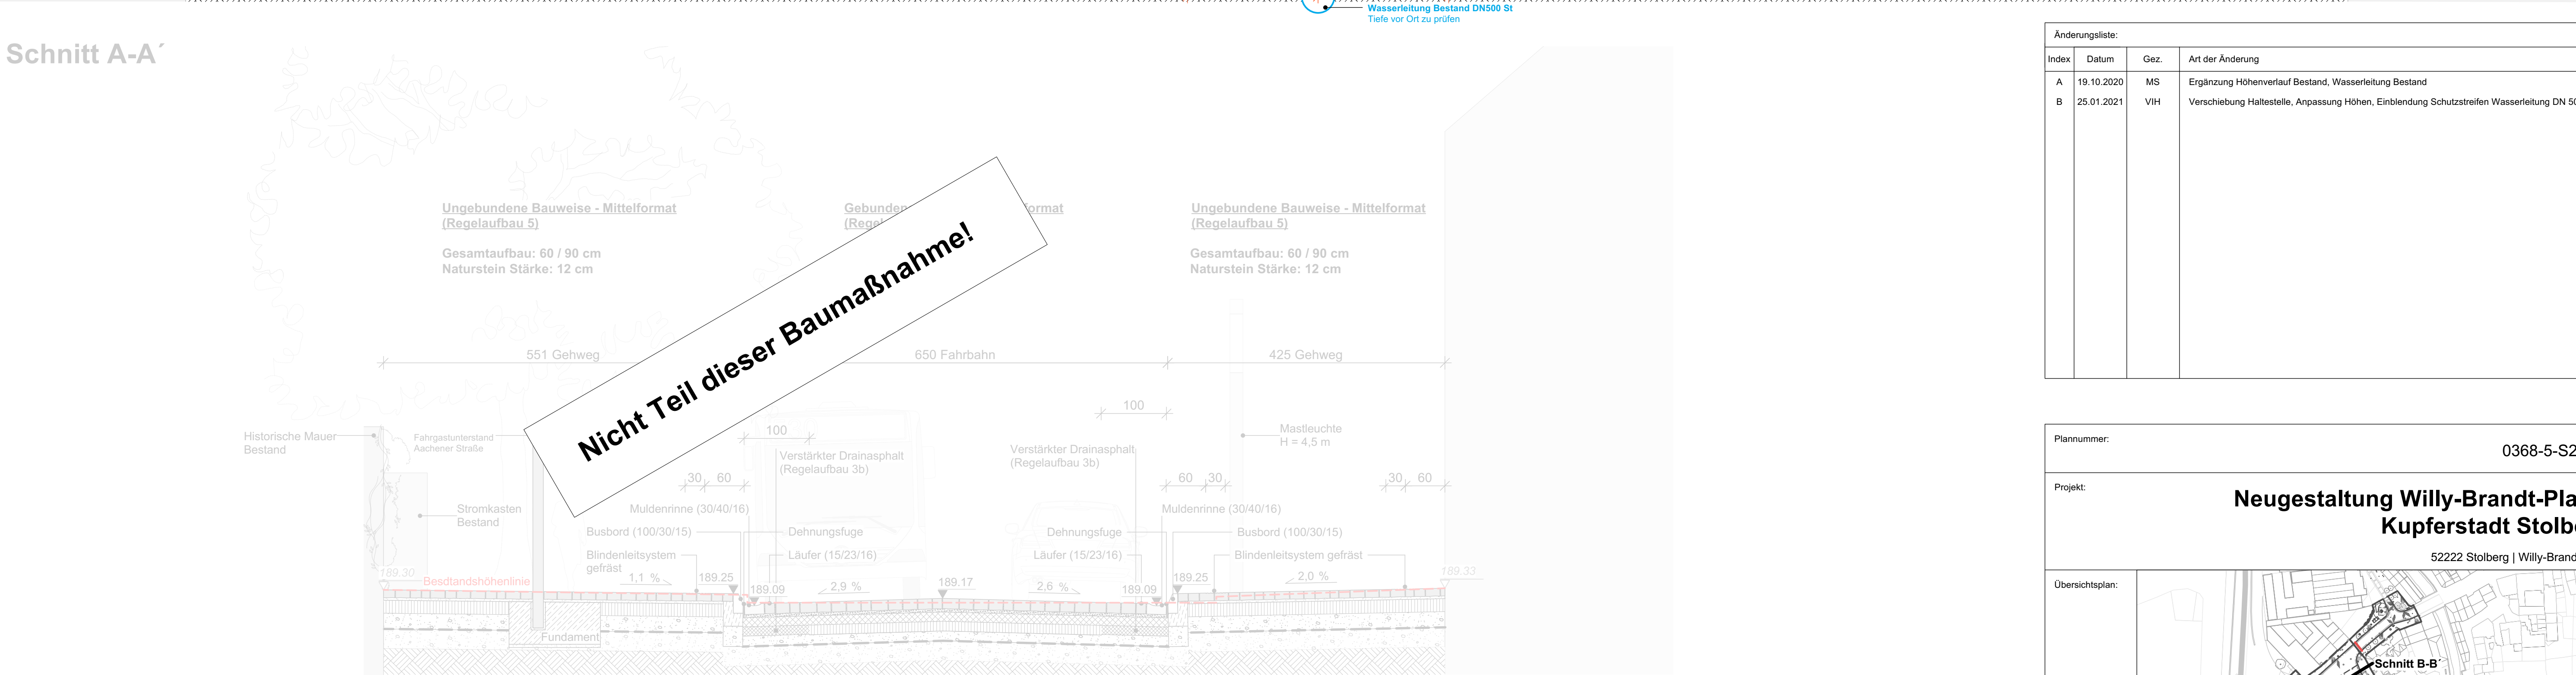


Schnitt E-E

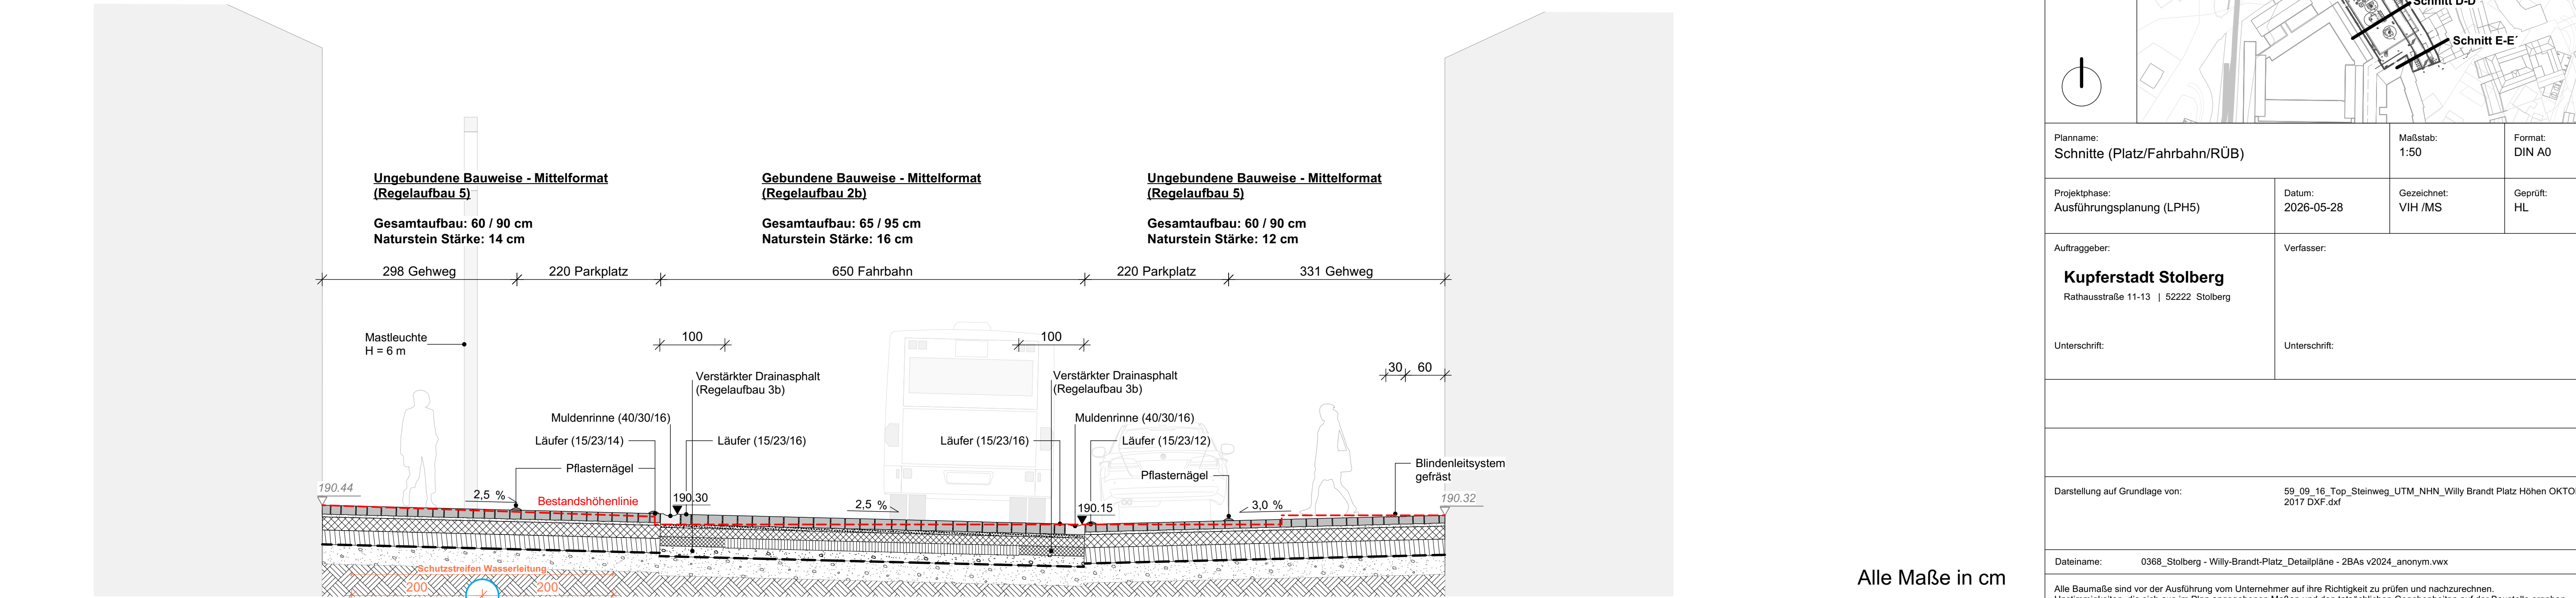

Änderungsliste:			
Index	Datum	Gez.	Art der Änderung
A	19.10.2020	MS	Ergänzung Höhenverlauf Bestand, Wasserleitung Bestand
B	25.01.2021	VH	Verschiebung Haltestelle, Anpassung Höhen, Einblendung Schutzstreifen Wasserleitung DN 500R!

Plannummer:	0368-5-S201-2
Projekt:	Neugestaltung Willy-Brandt-Platz Kupferstadt Stolberg
Übersichtsplan:	52222 Stolberg Willy-Brandt-Platz

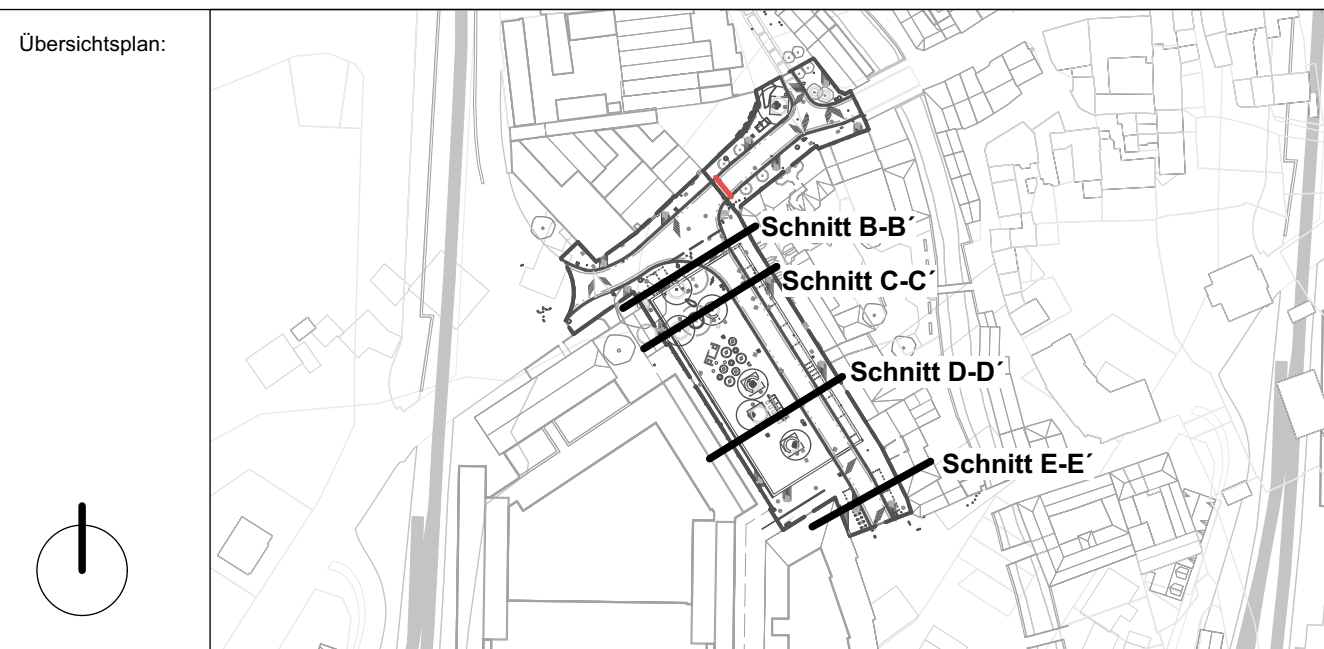

Planname:	Schnitte (Platz/Fahrbahn/RÜB)	Maßstab:	1:50	Format:	DIN A0
Projektphase:	Ausführungsplanung (LPH5)	Datum:	2026-05-28	Gezeichnet:	VH /MS
Auftraggeber:	Kupferstadt Stolberg Rathausstraße 11-13 52222 Stolberg	Vorleser:		Gepflicht:	HL
Unterschrift:		Unterschrift:			
Darstellung auf Grundlage von:					
59_09_16_Top_Sternweg_UTM_NHN_Willy Brandt Platz Höhen OKTOBER 2017 DXF.dwg					
Dateiname: 0368_Stolberg - Willy-Brandt-Platz_Detailpläne - 28As v2024_anonym.rvx					
Alle Baumaße sind vor der Ausführung vom Unternehmer auf ihre Richtigkeit zu prüfen und nachzurechnen. Unstimmigkeiten, die sich aus in Plan angegebenen Maßen und den tatsächlichen Gegebenheiten auf der Baustelle ergeben, sind vor Arbeitsbeginn mit der Bauleitung zu klären, andernfalls haftet der Unternehmer.					

Alle Maße in cm