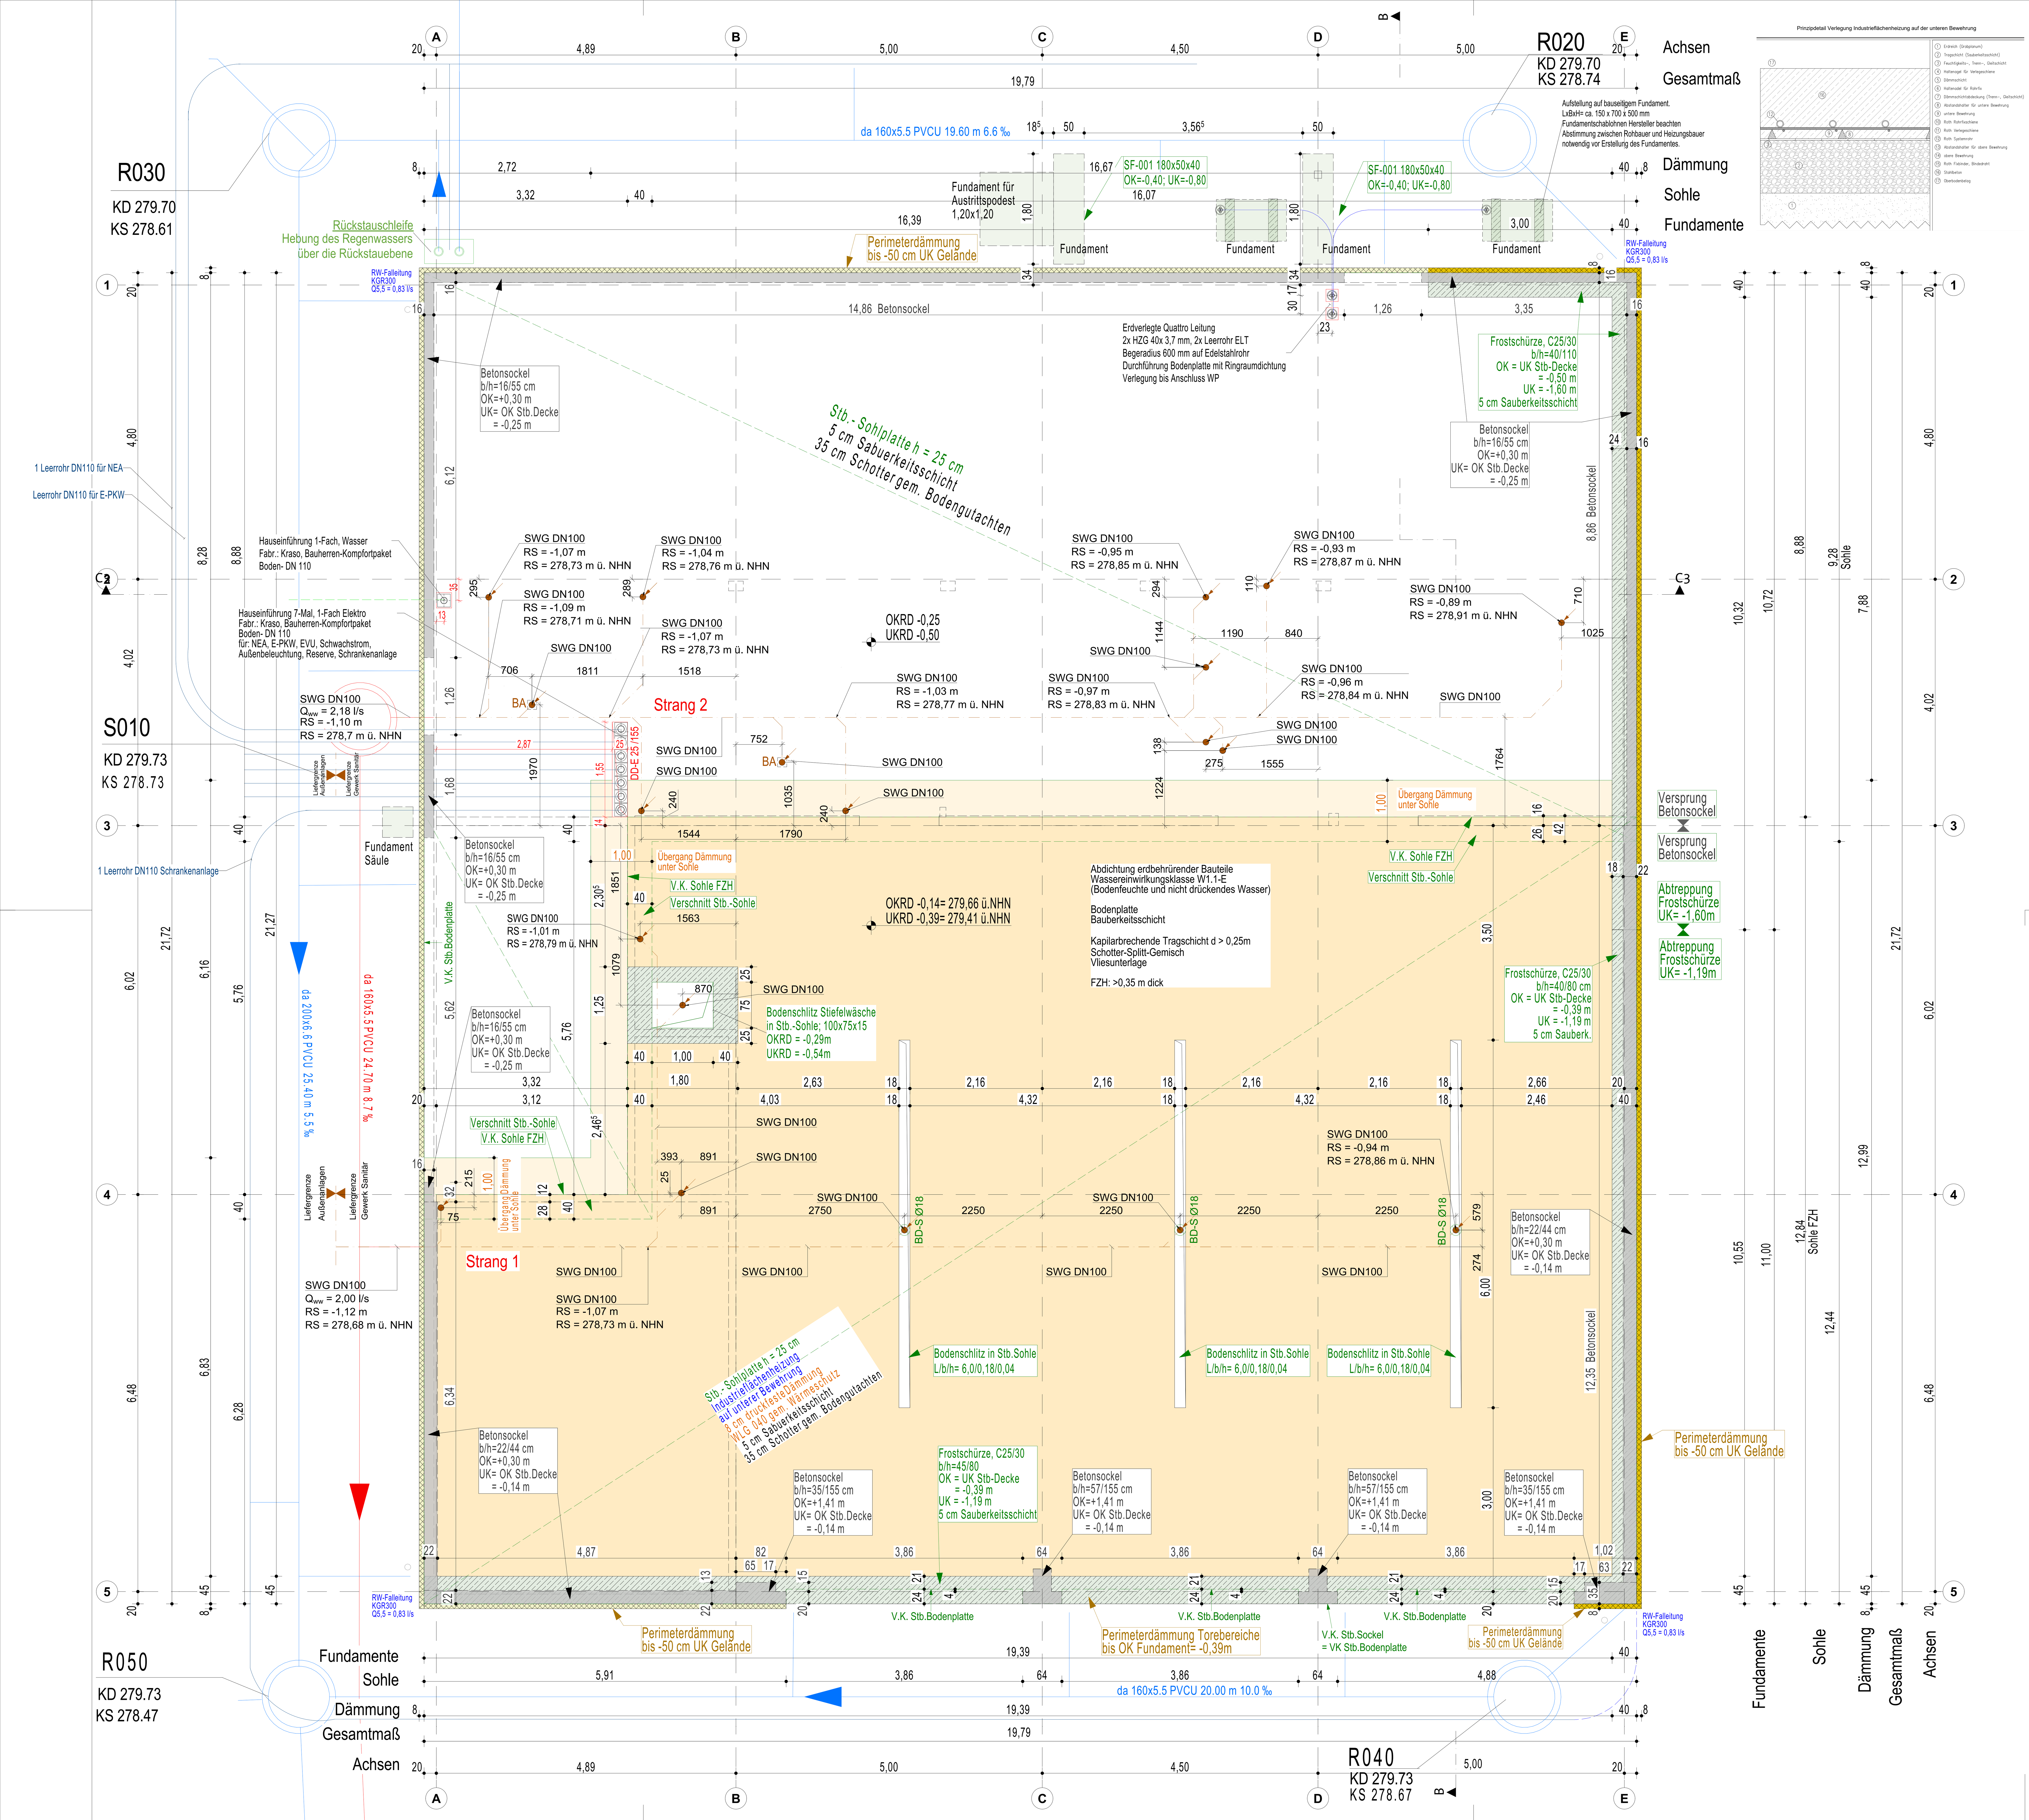


Änderungen

Nr.	Datum	Gez.	Gegenstand der Änderung

LEGENDE Tepma

- Abwasser -

SWE	Schmutzwasser Entlüftung	RW	Regenwasser
SW	Schmutzwasser	RWG	Regenwasser Grundltg.
SWG	Schmutzwasser Grundltg.	HDE-RW	HDE - Regenwasser
DL	Druckltg. Schmutzwasser	DL	Druckltg. Regenwasser
SW (Öl)	Schmutzwasser (Öl)	SW-F	Fettabwasser
KON	Kondensatleitung	SWG-F	Fettabwasser Grundltg.

- Abkürzungen -

BRH	Brüstungshöhe	RR	Regenfallrohr
BS	Brandschott	UK	Unterkante
OK	Oberkante	UKD	Unterkante Decke
OKD	Oberkante Decke	UZ	Unterzug
OKFFB	Oberkante Fertigfussboden	ÜZ	Überzug
OKRFB	Oberkante Rohfussboden	RA	Rohrachse
REV	Revisionsöffnung	RS	Rohrsohle
RÖ	Reinigungsöffnung	RSch	Rohrscheitel

Durchbrüche Massivbau

Durchbrüche Trockenbau

- Allgemein -

- SW-Entlüftung
- Leitung beginnend und abwärts verlaufend
- Leitung beginnend und aufwärts verlaufend
- Leitung von unten kommend und endend
- Leitung von oben kommend und endend
- Leitung durchgehend
- Leitung vertikal
- Grundleitungsanschluss

Legende

- Stahlbeton gem. Angaben Statik
- Brettsperrholz gem. Angaben Statik
- Dämmung, mineralisch
- Dämmung, synthetisch
- ±0,00 Oberkante Fertigfußboden
- ±0,00 Oberkante Rohfußboden
- 279,75 Höhen geplant
- 279,73 Höhen Bestand

Legende Brandschutz

- feuerhemmende Wände F30
- notwendiger Treppenraum
- notwendige Treppe ohne notw. Treppenraum
- Notausgang
- T3o-RS Feuerhemmende, rauchdicht- und selbstschließende Tür
- F30 Verglasung feuerhemmend
- BMZ gem. Angaben Brandschutz
- Feuerlöscher

Bemerkungen

Sämtliche Maße sind vom Unternehmer eigenverantwortlich am Bau zu prüfen.
Alle Werkpläne sind nur gültg in Verbindung mit der geprüften Statik, den gültigen Schal- und Bewehrungsplänen des Tragwerksplaners, sowie den Durchbruchsplänen und ergänzenden Angaben der Fachingenieure.
Dehnungsfugen sind nach Angabe Tragwerksplaner auszuführen. Ergänzend sind die Ausführungsplanungen der am Bau beteiligten Sonderfachleute und der ausführenden Firmen hinzu zu ziehen. Der Ausführende ist verpflichtet, den Auftraggeber auf etwaige Unstimmigkeiten der Ausführungsunterlagen hinzuweisen (VOB, § 3.3).

FWB_AP_00_GR Gründung

Projekt	FEUERWEHRGERÄTEHAUS BREINIG ESSIGER STRASSE 25 52223 STOLBERG Flur 23, Flurstück 101, Gemarkung Breinig
Bauherr	Hochbauamt Stollberg Kupferstadt Stolberg Rathausstrasse 11 -13 52222 Stolberg

N



Freigabevermerk	Bauherr	Architekt

Gez.	Blattgröße	CAD - Datei
SJ	A 1	FWB_260625_AP_AC27.pln

Datum	Leistungsphase	Maßstab
02.10.2026	Ausführung	1:50

Plannummer/Index	Planbezeichnung
FWB_AP_00_GR	**Gründung**