


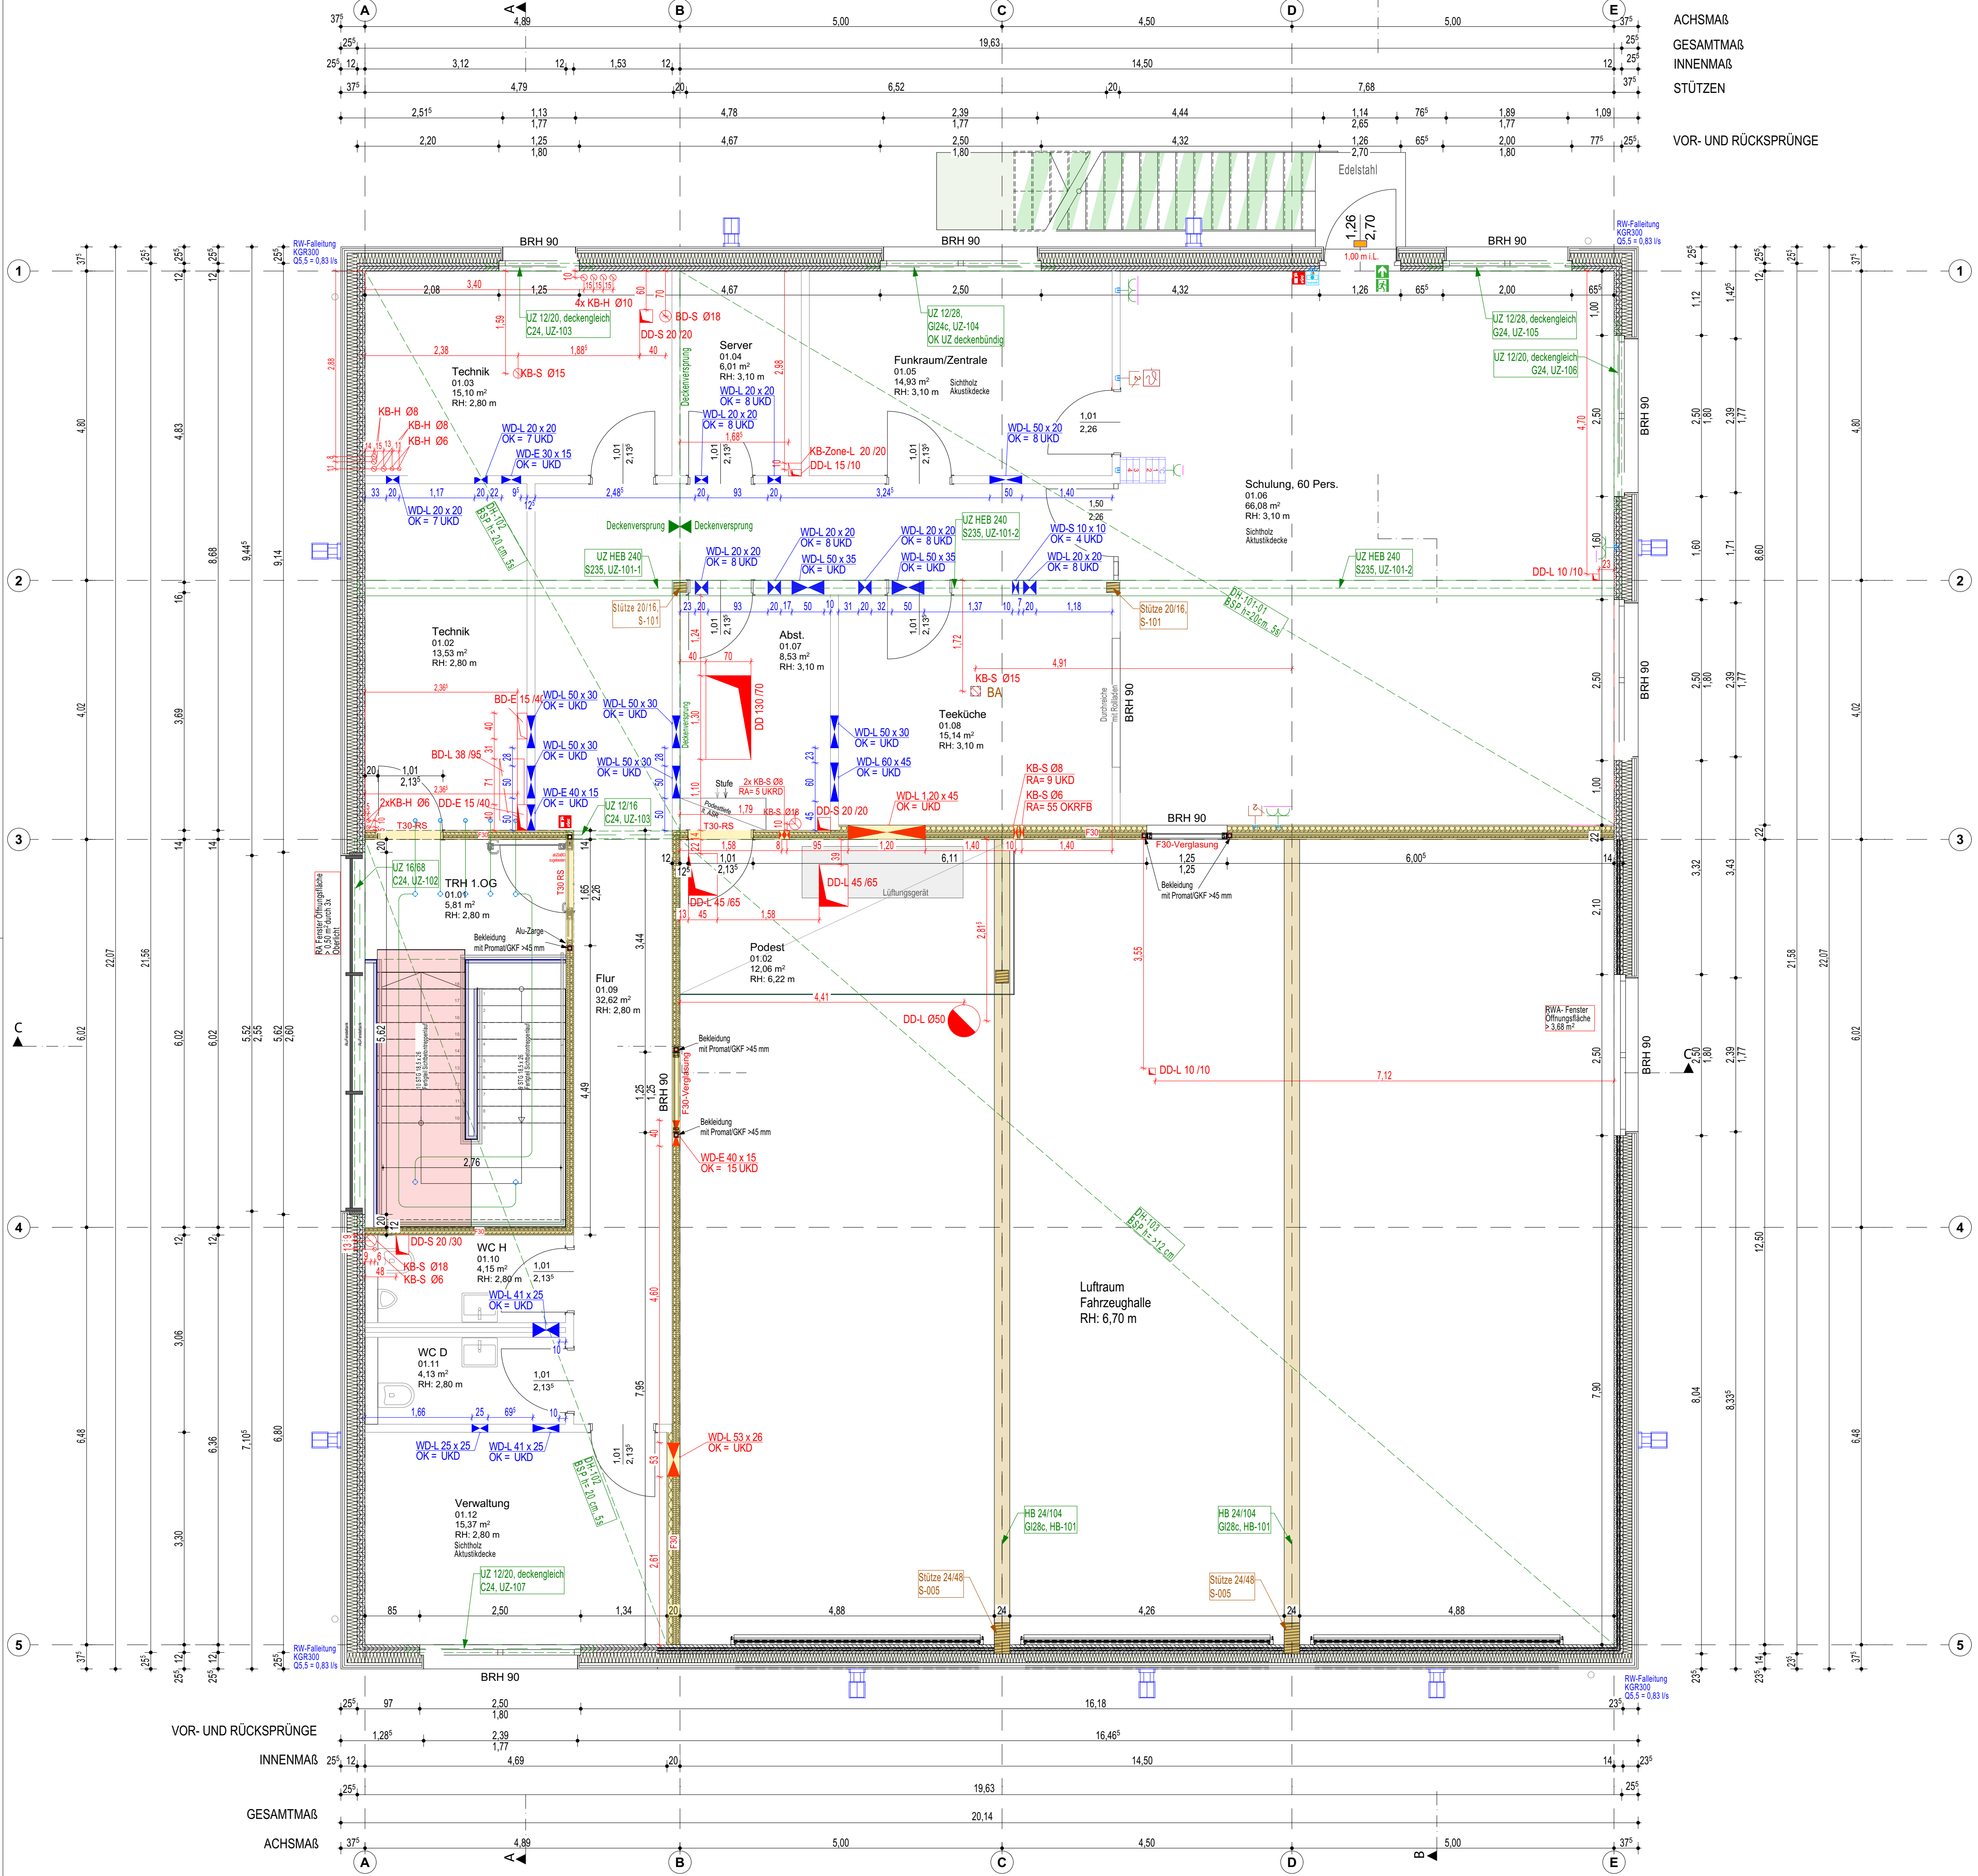

ACHSMAß
GESAMTMAß
INNENMAß
STÜTZEN
VOR- UND RÜCKSPRUNGE

Änderungen			
Nr.	Datum	Gez.	Gegenstand der Änderung

LEGENDE Tepma

- Abwasser -

- SWE Schmutzwasser Entlüftung
- SW Schmutzwasser
- SWG Schmutzwasser Grundlg.
- DL Drucklg. Schmutzwasser
- SW (Öl) Schmutzwasser (Öl)
- KON Kondensatleitung

- Abkürzungen -

- BRH Brüstungshöhe
- BS Brandschott
- OK Oberkante
- OKD Oberkante Decke
- OKFFB Oberkante Fertigfußboden
- OKRFB Oberkante Rohfußboden
- REV Revisionsöffnung
- RÖ Reinigungsöffnung

- Allgemein -

- RW Regenwasser
- RWG Regenwasser Grundlg.
- HDE-RW HDE - Regenwasser
- DL Drucklg. Regenwasser
- SW-F Fettabwasser
- SWG-F Fettabwasser Grundlg.

Legende

- Stahlbeton gem. Angaben Statik
- Brettsperreholz gem. Angaben Statik
- Dämmung, mineralisch
- Dämmung, synthetisch

Legende Brandschutz

- feuerhemmende Wände F30
- notwendiger Treppenraum
- notwendige Treppe ohne notw. Treppenraum
- Notausgang

Legende Brandschutz

- T30-RS Feuerhemmende, rauchdicht- und selbstschließende Tür
- F30 Verglasung feuerhemmend
- BMZ gem. Angaben Brandschutz
- Feuerlöscher

Bemerkungen

Sämtliche Maße sind vom Unternehmer eigenverantwortlich am Bau zu prüfen. Alle Werkpläne sind nur gültig in Verbindung mit der geprüften Statik, den gültigen Schal- und Bewehrungsplänen des Tragwerksplaners, sowie den Durchbruchplänen und ergänzenden Angaben der Fachingenieure. Dehnungsfugen sind nach Angabe Tragwerksplaners auszuführen. Ergänzend sind die Ausführungspläne der am Bau beteiligten Sonderfachleute und der ausführenden Firmen hinzu zu ziehen. Der Ausführer ist verpflichtet, den Auftraggeber auf etwaige Unstimmigkeiten der Ausführungsunterlagen hinzuweisen (VOB, § 3.3).

FWB_AP_02_GR 1.Obergeschoss

Projekt

FEUERWEHRGERÄTEHAUS BREINIG
ESSIGER STRASSE 25
52223 STOLBERG

Flur 23, Flurstück 101, Gemarkung Breinig

Bauherr

Hochbauamt Stollberg
Kupferstadt Stolberg
Rathausstrasse 11-13
52222 Stolberg

Freigabevermerk

Bauherr

Architekt

Gez.

SJ

Blattgröße

A 1

CAD - Datei

FWB_260518_AP_AC27.pln

Datum

19.05.2026

Leistungsphase

Ausführung

Maßstab

1:50

Plannummer/Index

FWB_AP_02_GR

Planbezeichnung

1.Obergeschoss