




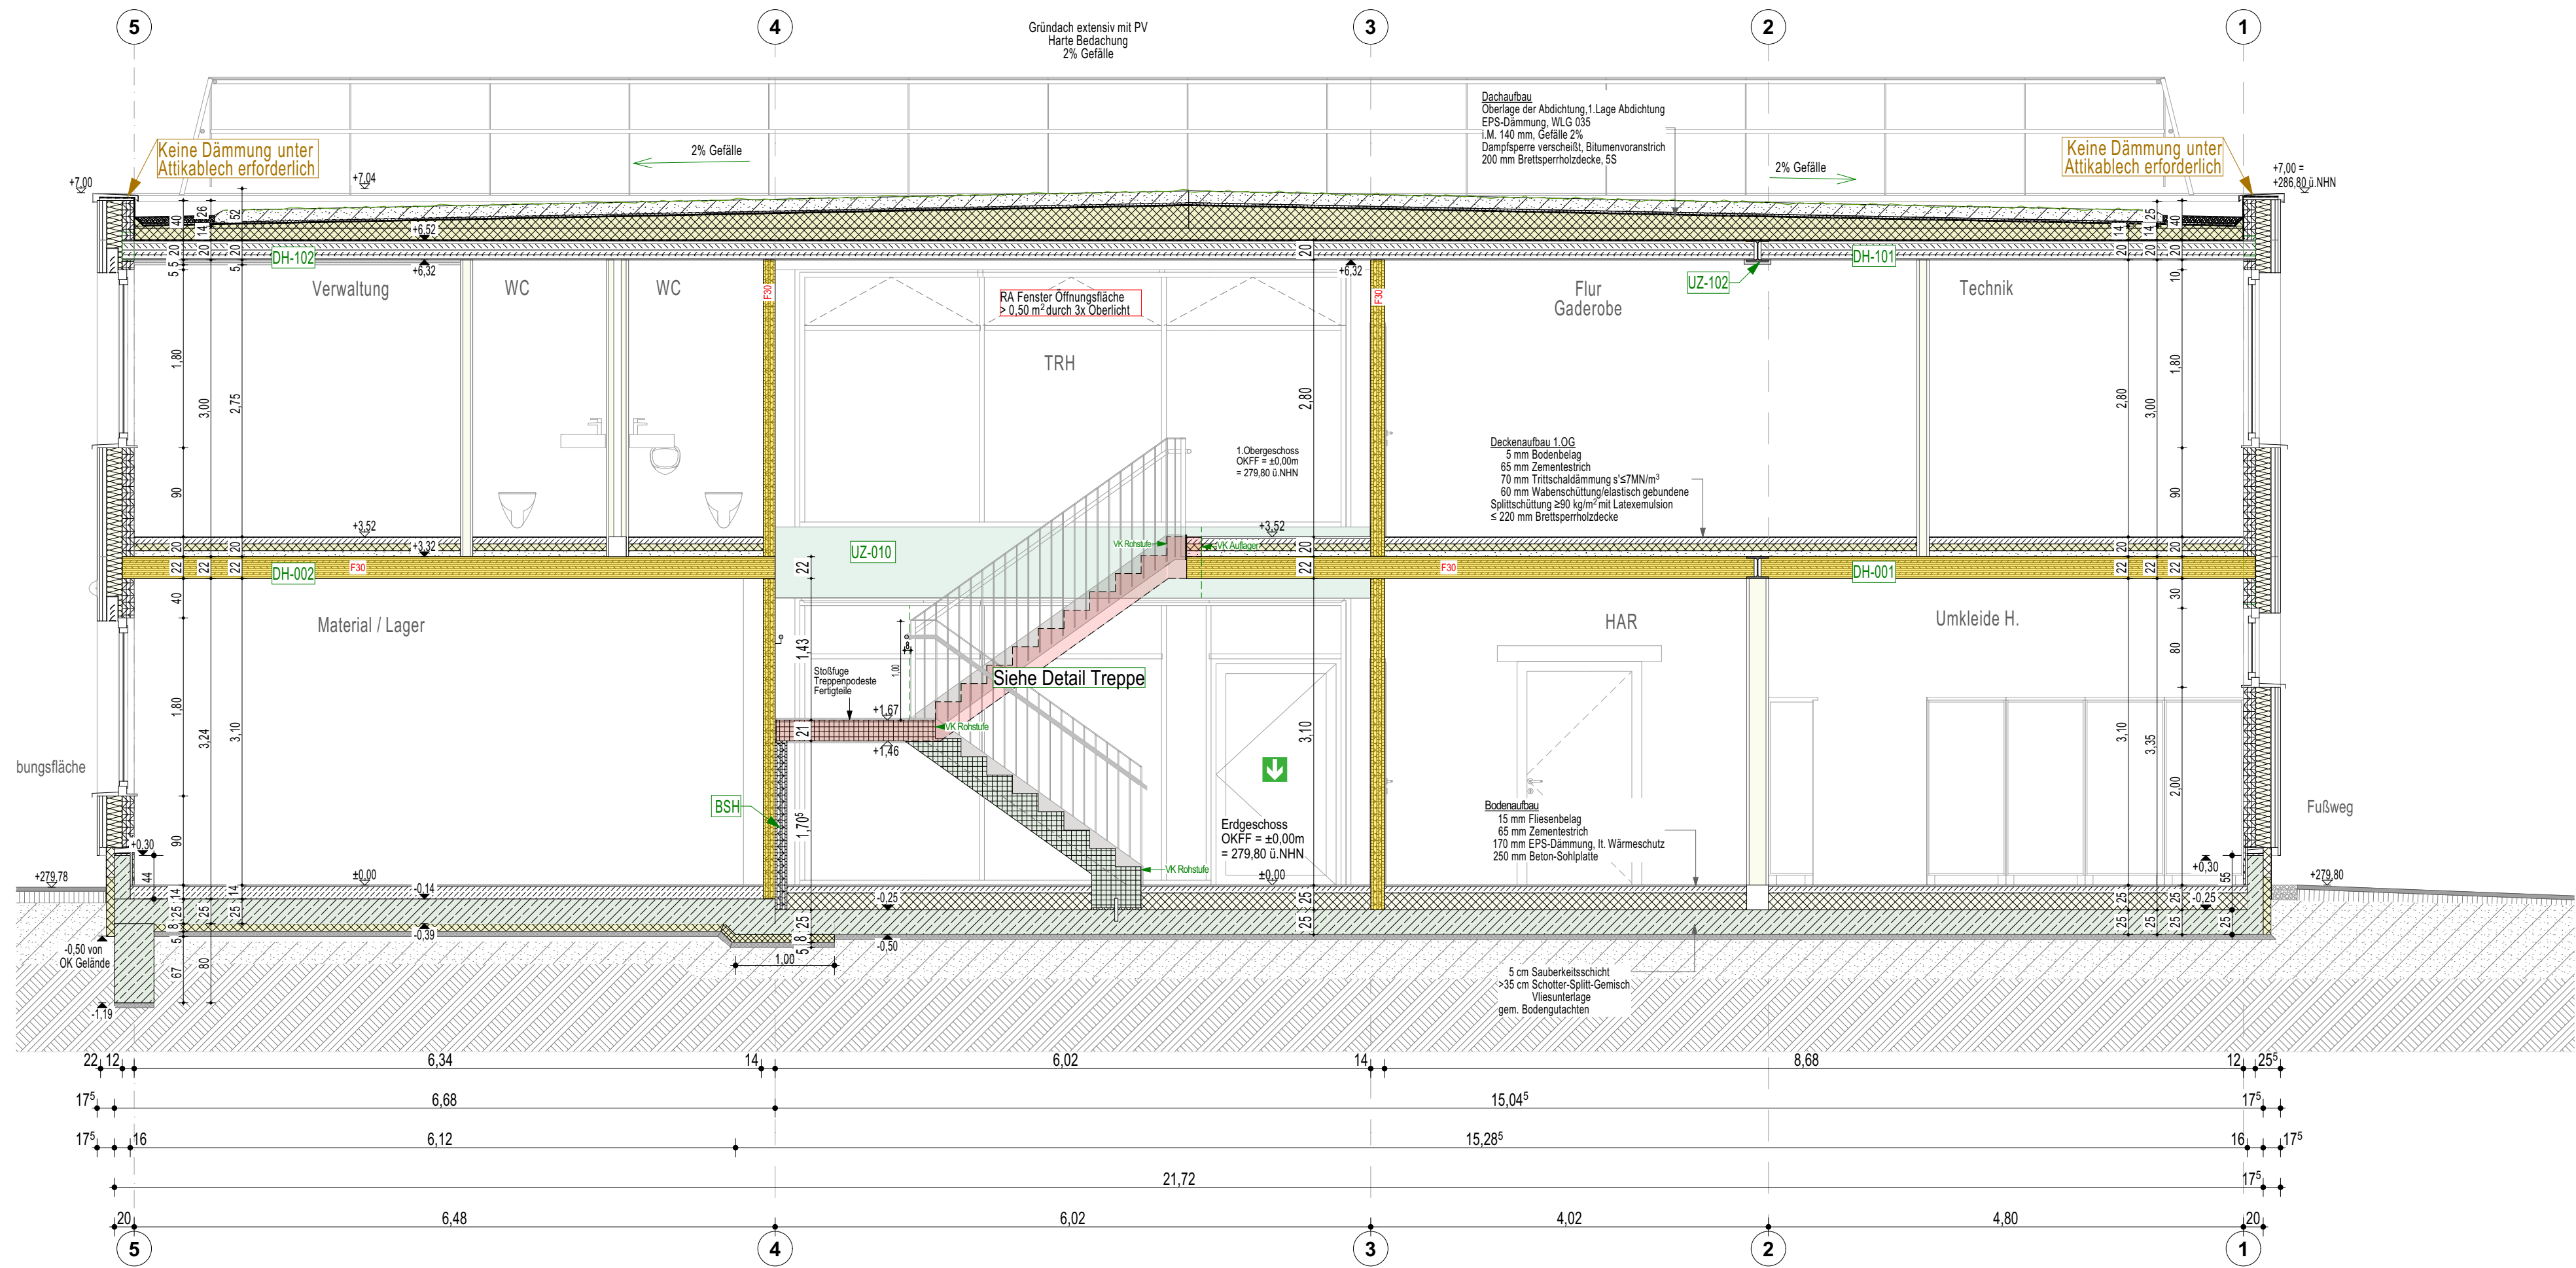

A Treppenhaus 1:50

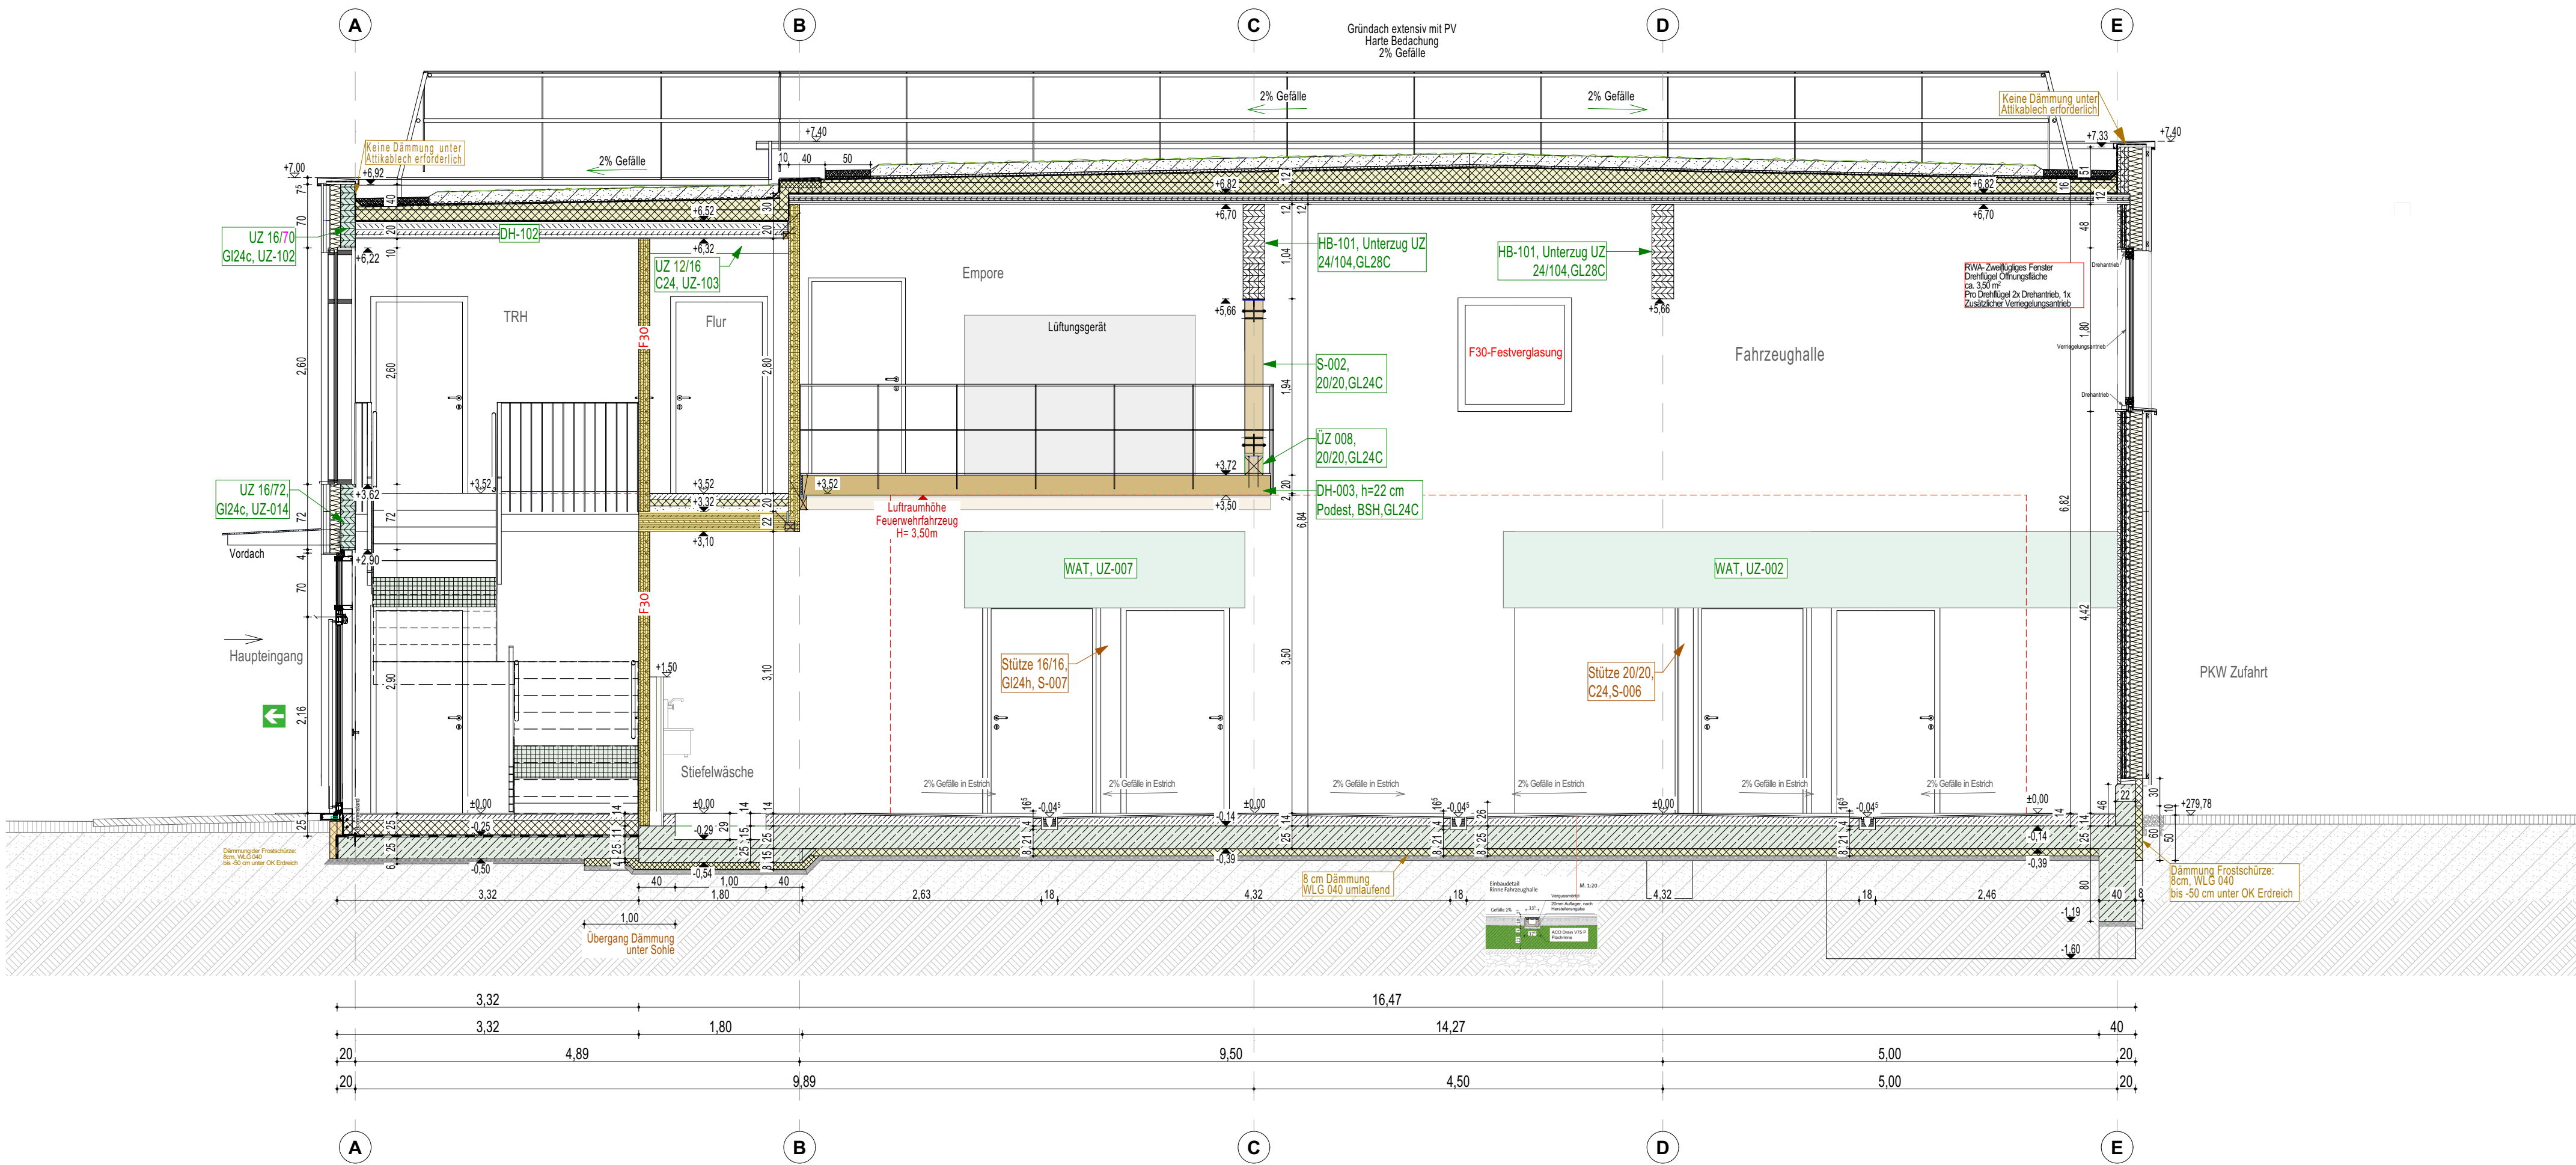

C Fahrzeughalle/TRH 1:50

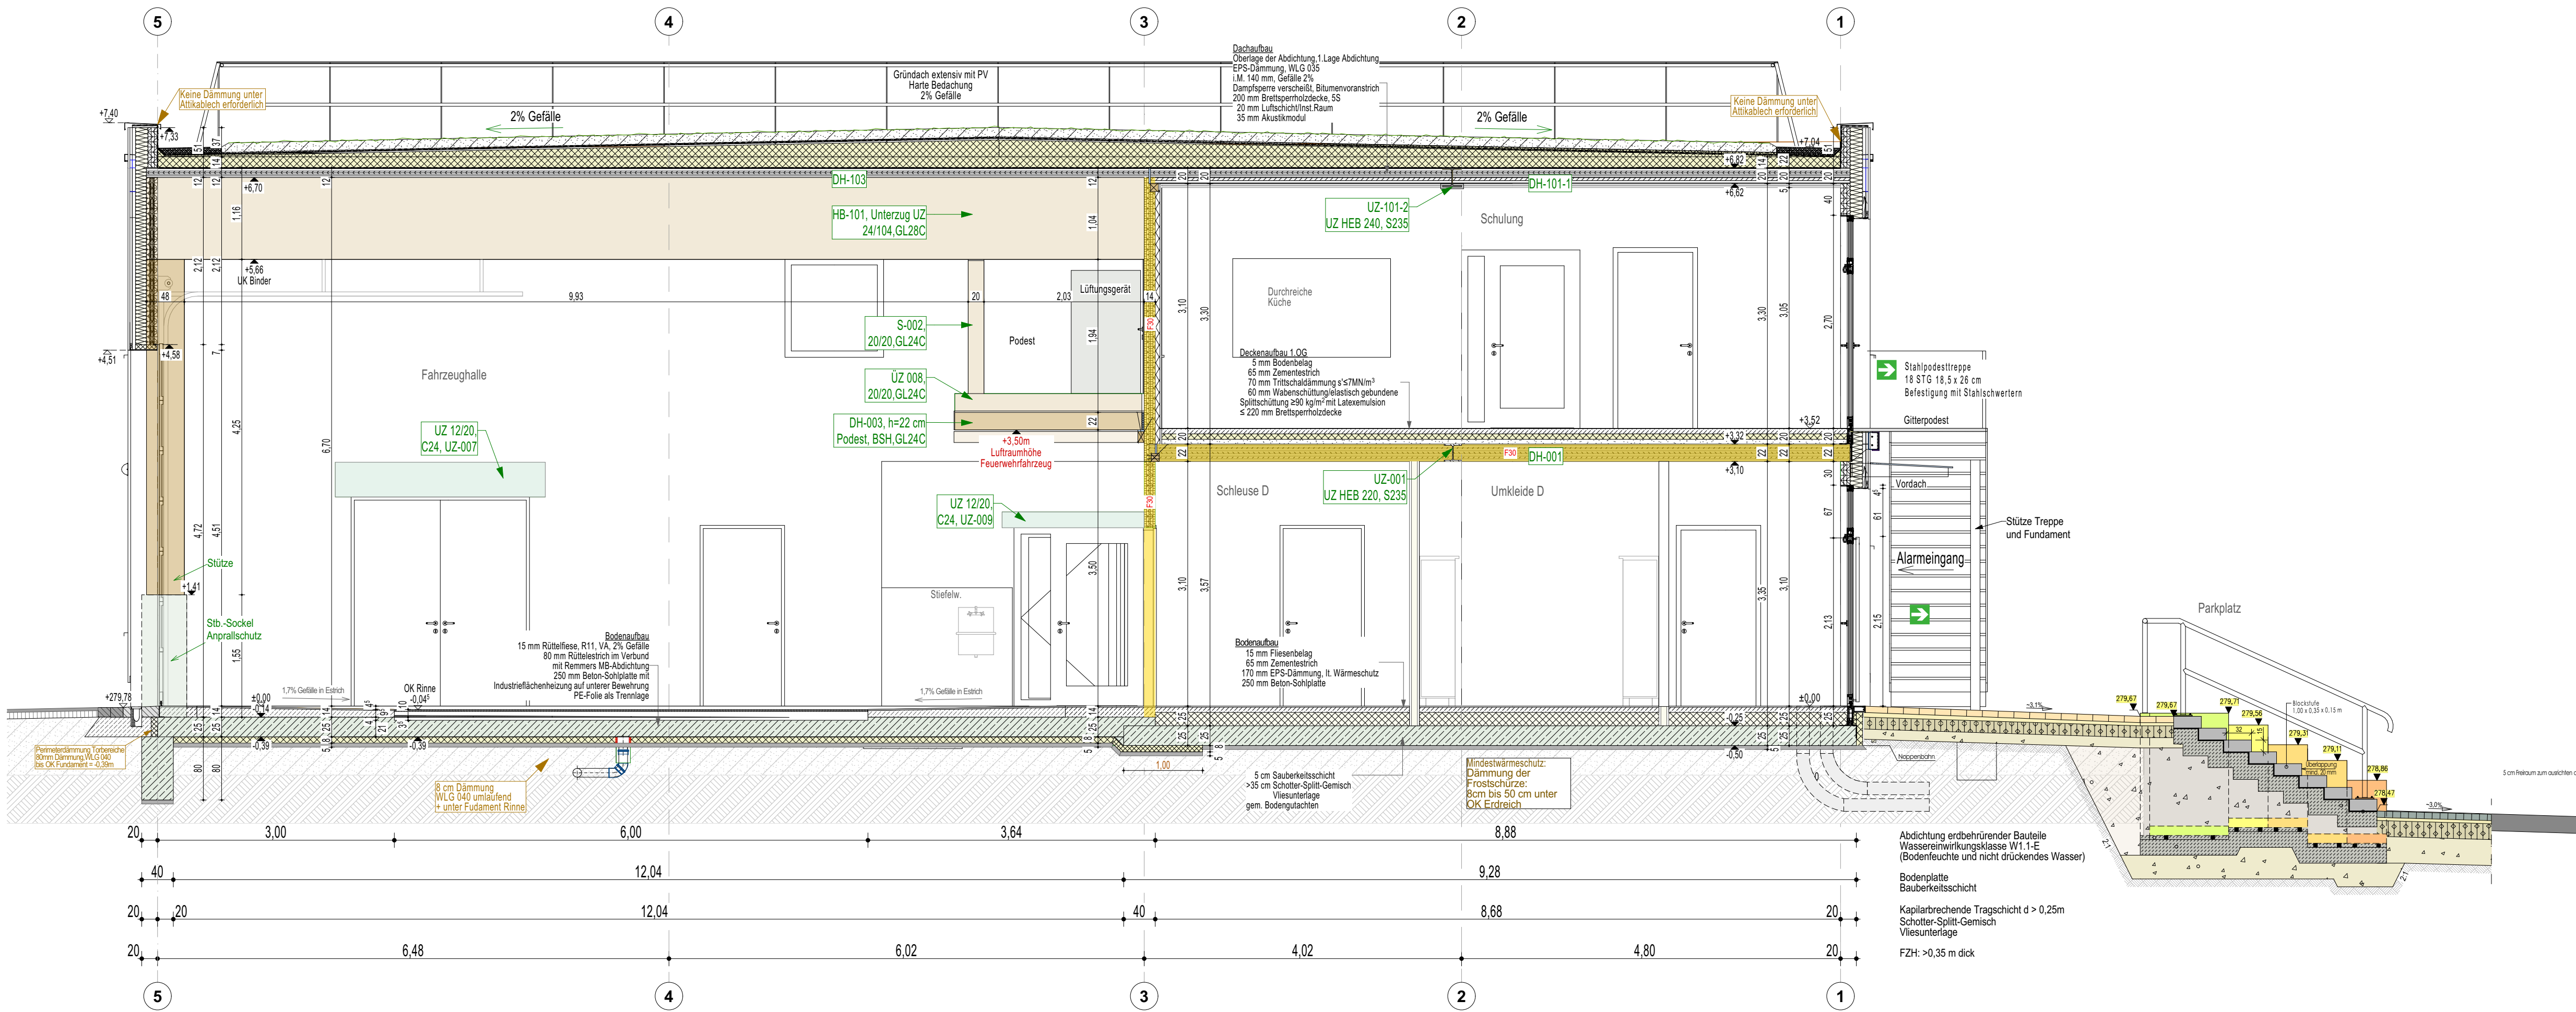

B Fahrzeughalle/Schulung 1:50

Änderungen			
Nr.	Datum	Gez.	Gegenstand der Änderung

Legende	
	Stahlbew. gem. Angaben
	Brickwork gem. Angaben
	Dämmung, mineralisch
	Dämmung, synthetisch
	feuerhemmende Wände F30
	feuerhemmende Treppenraum
	feuerhemmende Treppenraum
	feuerhemmende Treppenraum
	feuerhemmende Treppenraum
	feuerhemmende Treppenraum

Bemerkungen	
Sämtliche Maße sind vom Unternehmer eigenverantwortlich am Bau zu prüfen.	
Alle Verkleidungen sind nur gemäß den Angaben der Fachplanung auszuführen.	
Die Ausführung ist nach den Angaben der Fachplanung auszuführen.	
Die Ausführung ist nach den Angaben der Fachplanung auszuführen.	
Die Ausführung ist nach den Angaben der Fachplanung auszuführen.	

FWB_AP_04_SC Schritte

Projekt

Bauherr

Freigabevermerk

Gez.

Datum

Plannummer/Index

FEUERWEHRGERÄTEHAUS BREING

ESSIGER STRASSE 25

52223 STOLBERG

Flur 23, Flurstück 101, Gemarkung Breing

Hochbauamt Stollberg

Kupferstadt Stollberg

Rathausstrasse 11-13

52222 Stollberg

VORABZUG

SJ

19.05.2026

FWB_AP_04_SC

Architekt

CAD - Datei

FWB_260518_AP_AC27.pln

Maßstab

1:50

Planbezeichnung

Schnitte