


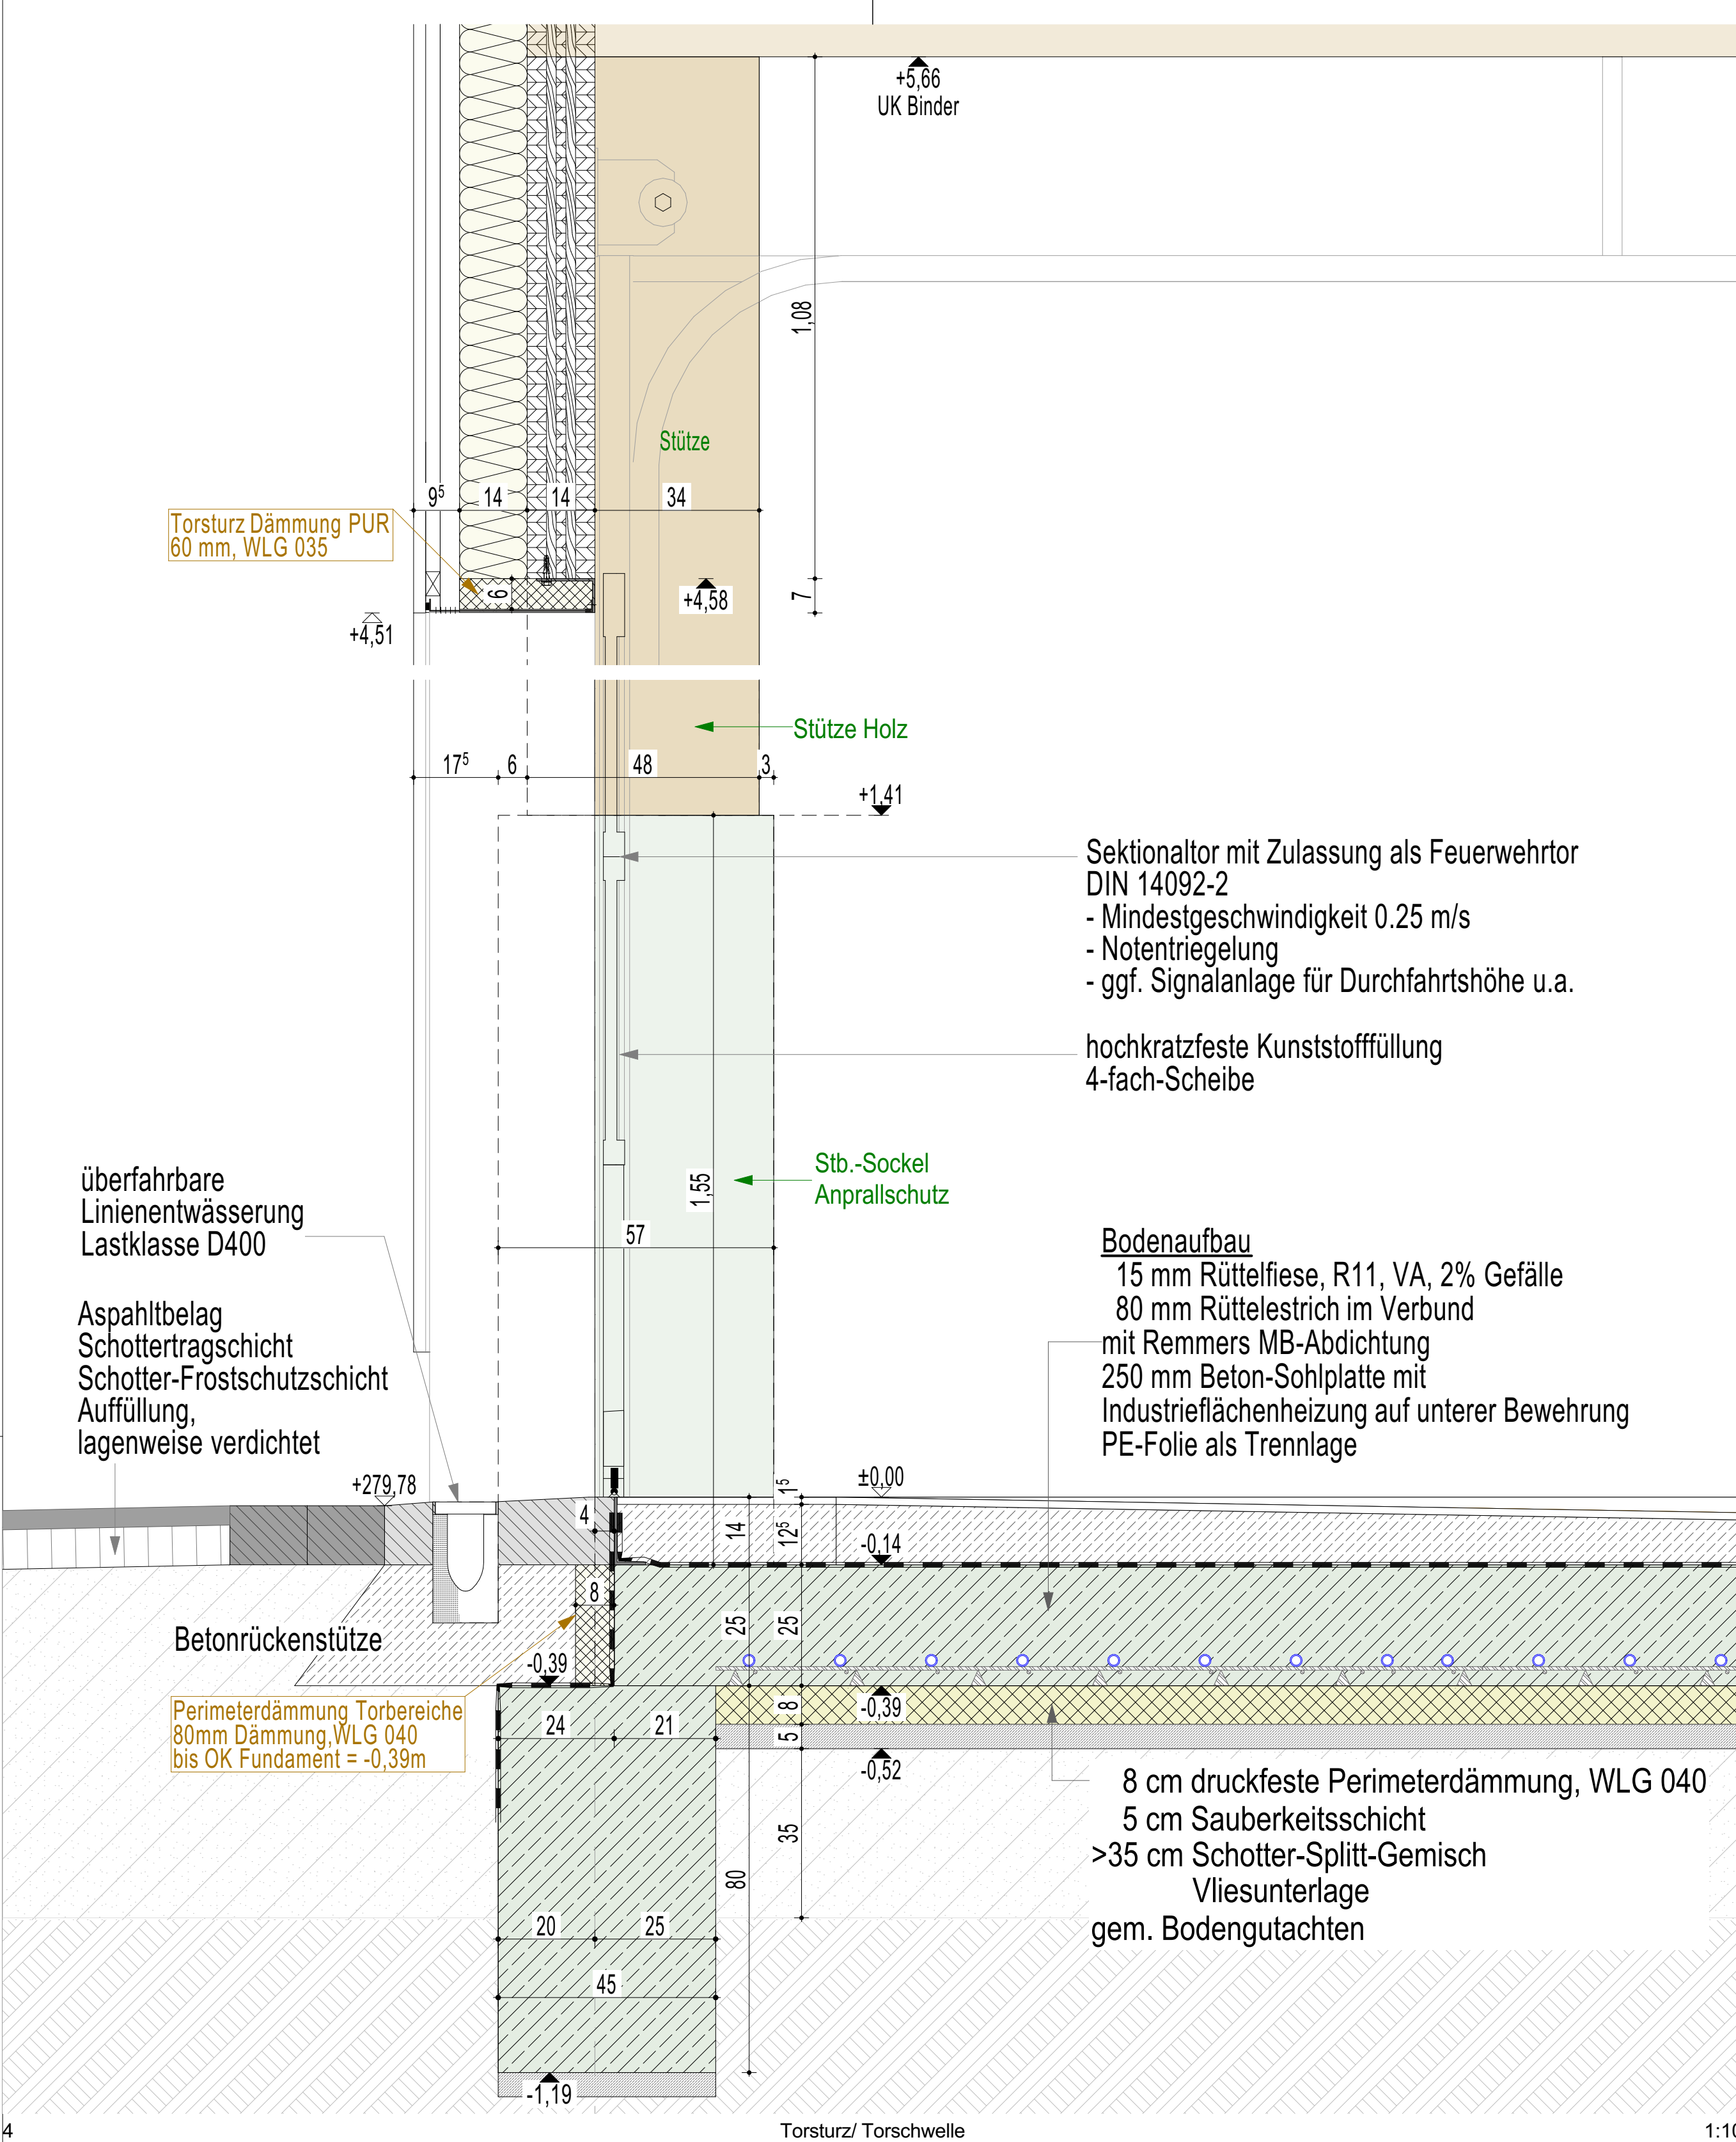

Stütze Tore

Legende			
	Stahlbeton gem. Angaben		±0,00 Oberkante Fertigfußboden
	Brettspertholz gem. Angaben		±0,00 Oberkante Rohfußboden
	Dämmung, mineralisch		279,75 Höhen geplant
	Dämmung, synthetisch		279,73 Höhen Bestand
Legende Brandschutz			
	feuerhemmende Wände F30		T3o-RS Feuerhemmende, rauchdicht- und selbstschließende Tür
	notwendiger Treppenraum		F30 Verglasung feuerhemmend
	notwendige Treppe ohne notw. Treppenraum		BMZ gem. Angaben Brandschutz
	Notausgang		Feuerlöscher

Bemerkungen
Sämtliche Maße sind vom Unternehmer eigenverantwortlich am Bau zu prüfen.
Alle Werkpläne sind nur gültig in Verbindung mit der geprüften Statik, den gültigen Schal- und Bewehrungsplänen des Tragwerksplaners, sowie den Durchbruchplänen und ergänzenden Angaben der Fachingenieure.
Dehnungsfugen sind nach Angabe Tragwerksplaner auszuführen. Ergänzend sind die Ausführungsplanungen der am Bau beteiligten Sonderfachleute und der ausführenden Firmen hinzu zu ziehen. Der Ausführende ist verpflichtet, den Auftraggeber auf etwaige Unstimmigkeiten der Ausführungsunterlagen hinzuweisen (VOB, § 3.3).

FWB_AP_05_DT Detail Tore

Projekt		FEUERWEHRGERÄTEHAUS BREINIG ESSIGER STRASSE 25 52223 STOLBERG Flur 23, Flurstück 101, Gemarkung Breinig		
Bauherr		Hochbauamt Stollberg Kupferstadt Stolberg Rathausstrasse 11 -13 52222 Stolberg		
				
		Freigabevermerk	Bauherr	Architekt
		Gez.	Blattgröße	CAD - Datei
SJ	A 1	FWB_260625_AP_AC27.pln		
Datum		Leistungsphase	Maßstab	
02.10.2026		Ausführung	1:10	
Plannummer/Index		Planbezeichnung		
FWB_AP_05_DT		Detail Tore		

