




Änderungen			
Nr.	Datum	Gez.	Gegenstand der Änderung

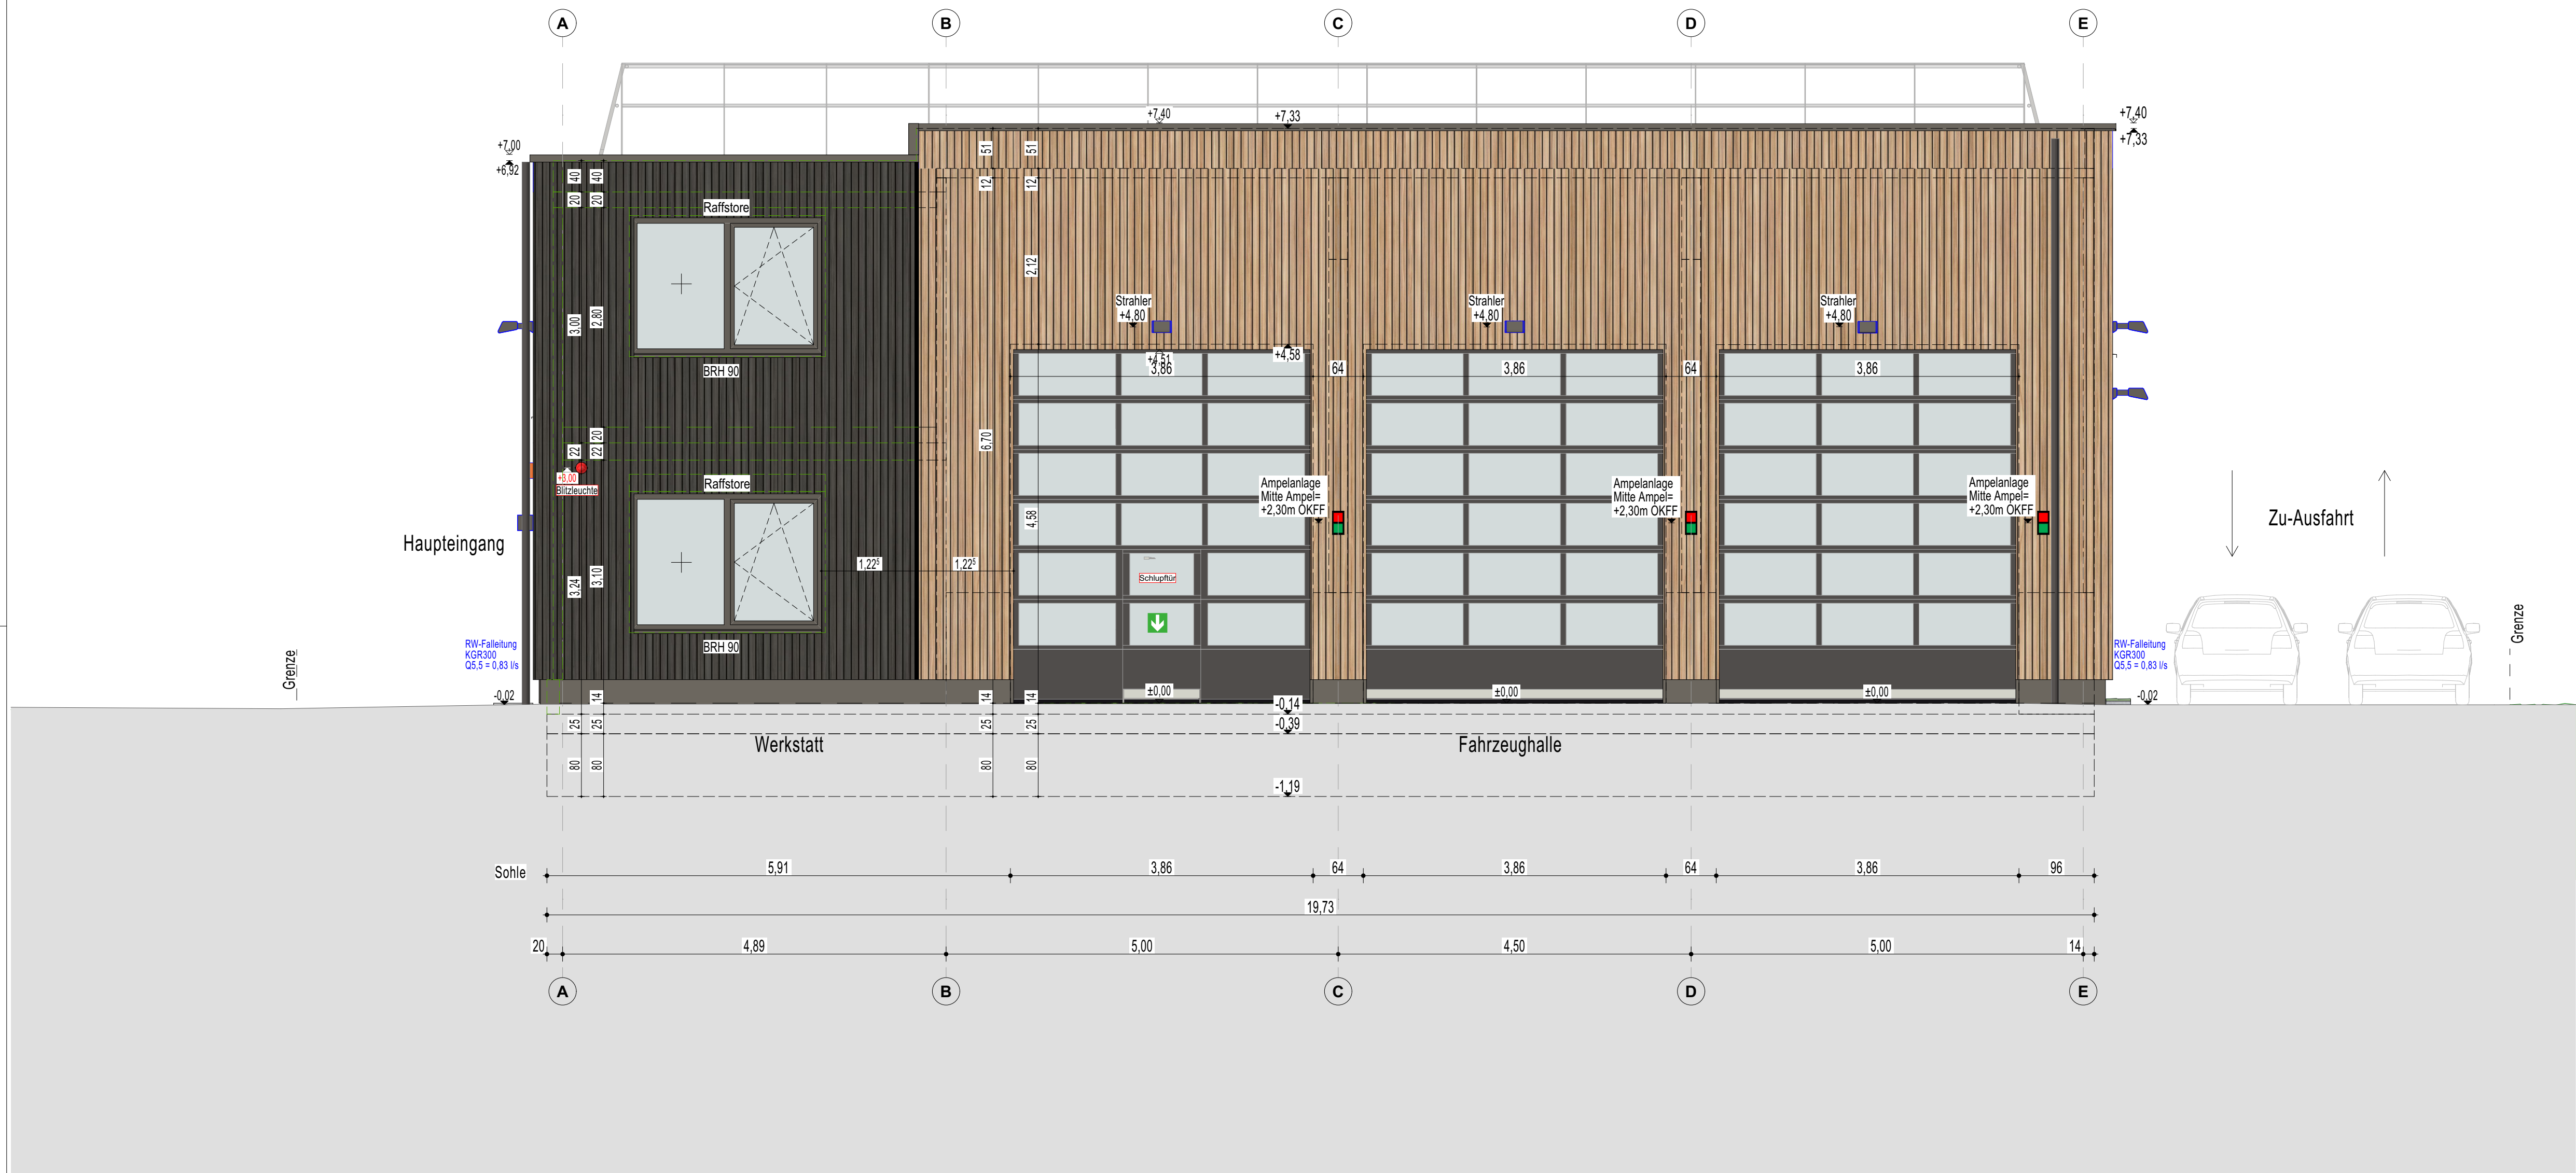

Ansicht Süd
Fahrzeughalle
1:50

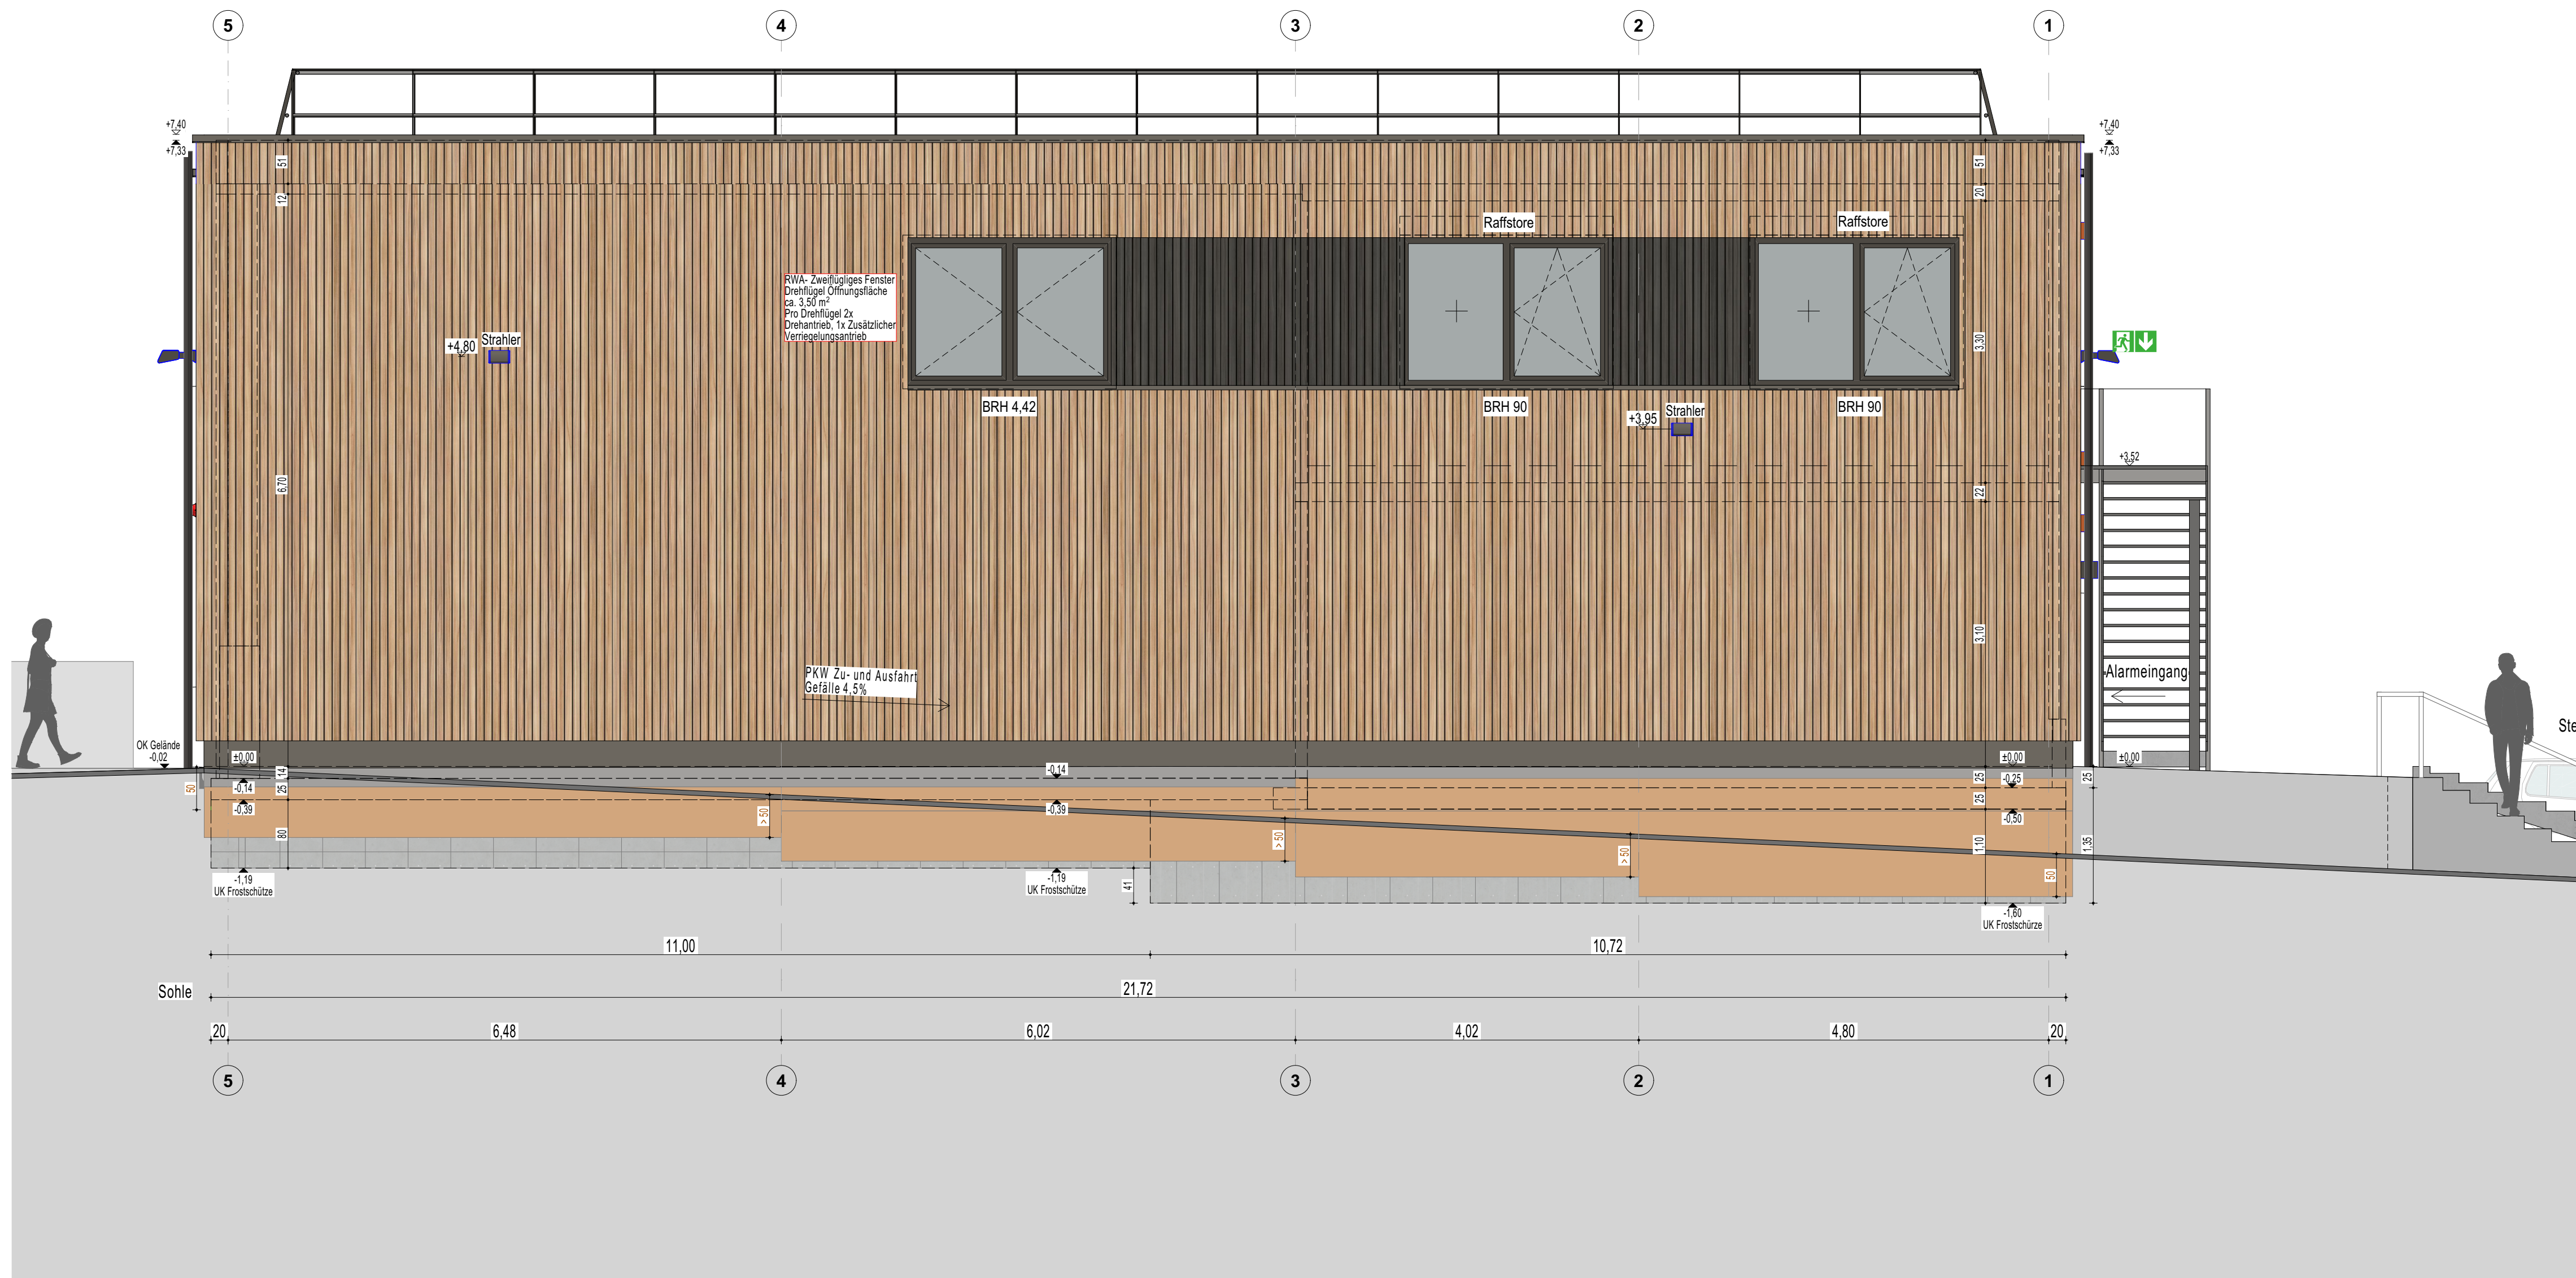

Ansicht Ost
Zufahrt
1:50

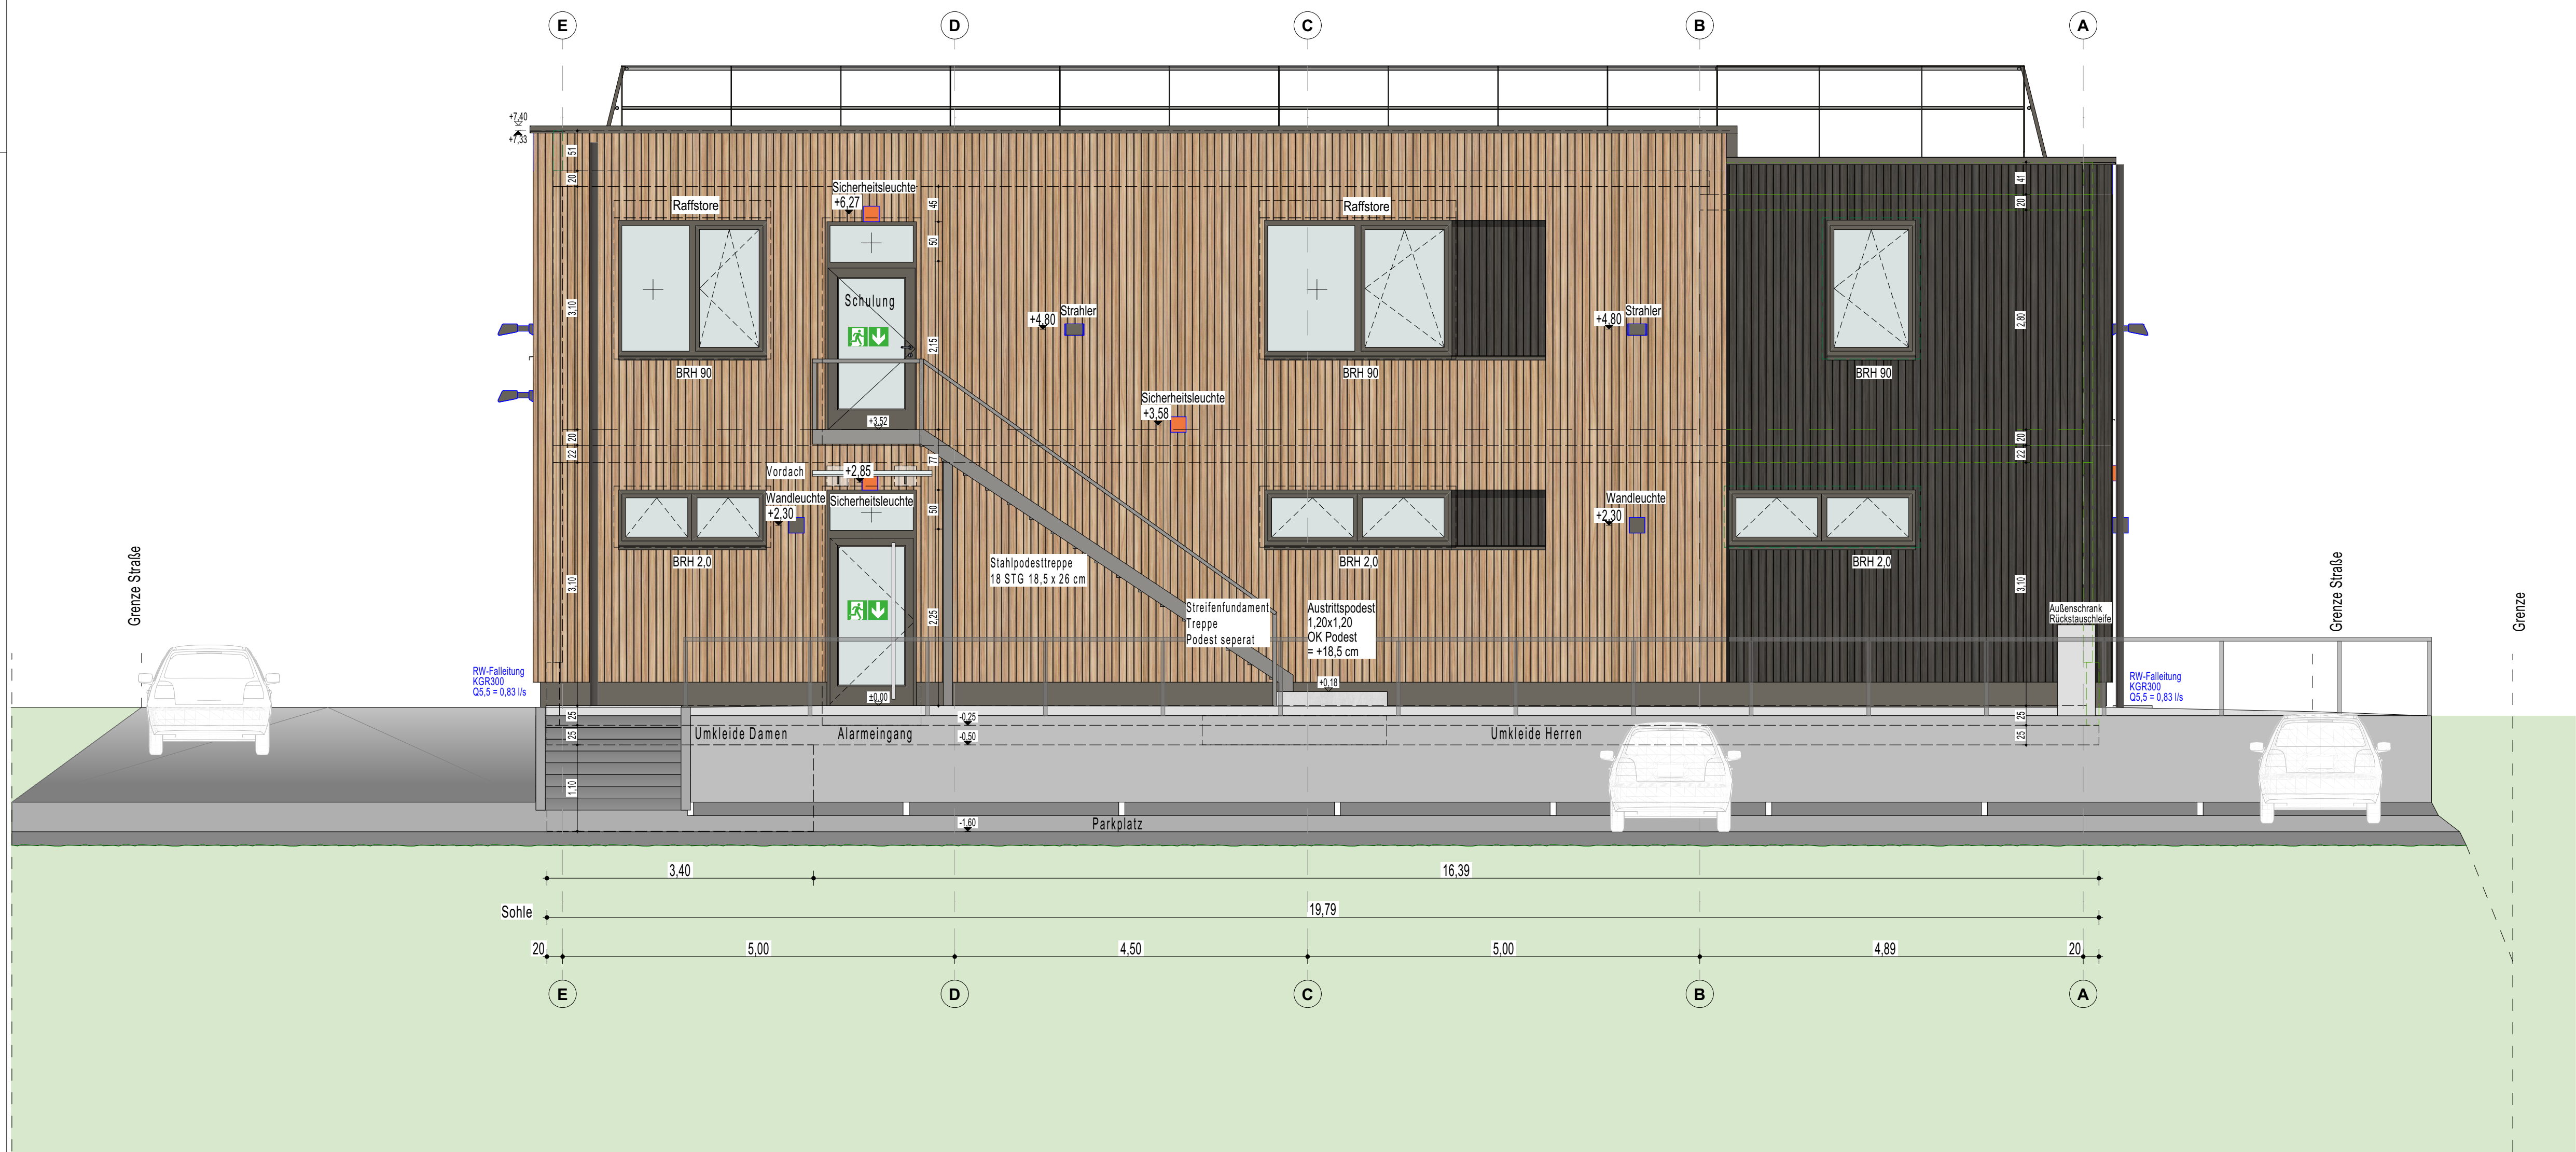

Ansicht Nord
Parkplatz
1:50



Ansicht West
Haupteingang
1:50

Legende	
	Stahlbeton gem. Angaben Statik
	Brettsperreholz gem. Angaben Statik
	Dämmung, mineralisch
	Dämmung, synthetisch
	feuerhemmende Wände F30
	notwendiger Treppenraum
	notwendige Treppe ohne notw. Treppenraum
	Notausgang
	Feuerhemmende, rauchdicht- und selbstschließende Tür
	Verglasung feuerhemmend
	gem. Angaben Brandschutz
	Feuerlöscher

Bemerkungen
Sämtliche Maße sind vom Unternehmer eigenverantwortlich am Bau zu prüfen.
Alle Werkpläne sind nur gültig in Verbindung mit der geprüften Skizze, den gültigen Schal- und Bewehrungsplänen des Tragwerksplaners, sowie den Durchschlüssen und ergänzenden Angaben der Festlegungen.
Dehnungsfugen sind nach Angabe Tragwerksplaner auszuführen. Ergänzend sind die Ausfüllungspläne der am Bau beteiligten Sonderfuge und der ausführenden Firmen hinzu zu liefern. Der Ausführer ist verpflichtet, den Auftraggeber auf etwaige Unstimmigkeiten der Ausführungsunterlagen hinzuweisen (VOR, § 3).

FWB_AP_06_AN Ansichten

Projekt		
FEUERWEHRGERÄTEHAUS BREINIG ESSIGER STRASSE 25 52223 STOLBERG Flur 23, Flurstück 101, Gemarkung Breinig		
Bauherr		
Hochbauamt Stollberg Kupferstadt Stolberg Rathausstrasse 11-13 52222 Stolberg		
Freigabevermerk		
Bauherr		Architekt
Gez.	Blattgröße A4 x 1500mm	CAD - Datei FWB_260518_AP_AC27.pln
Datum 19.05.2026	Leistungsphase Ausführung	Maßstab 1:50
Plannummer/Index FWB_AP_06_AN		Planbezeichnung Ansichten