


NORD

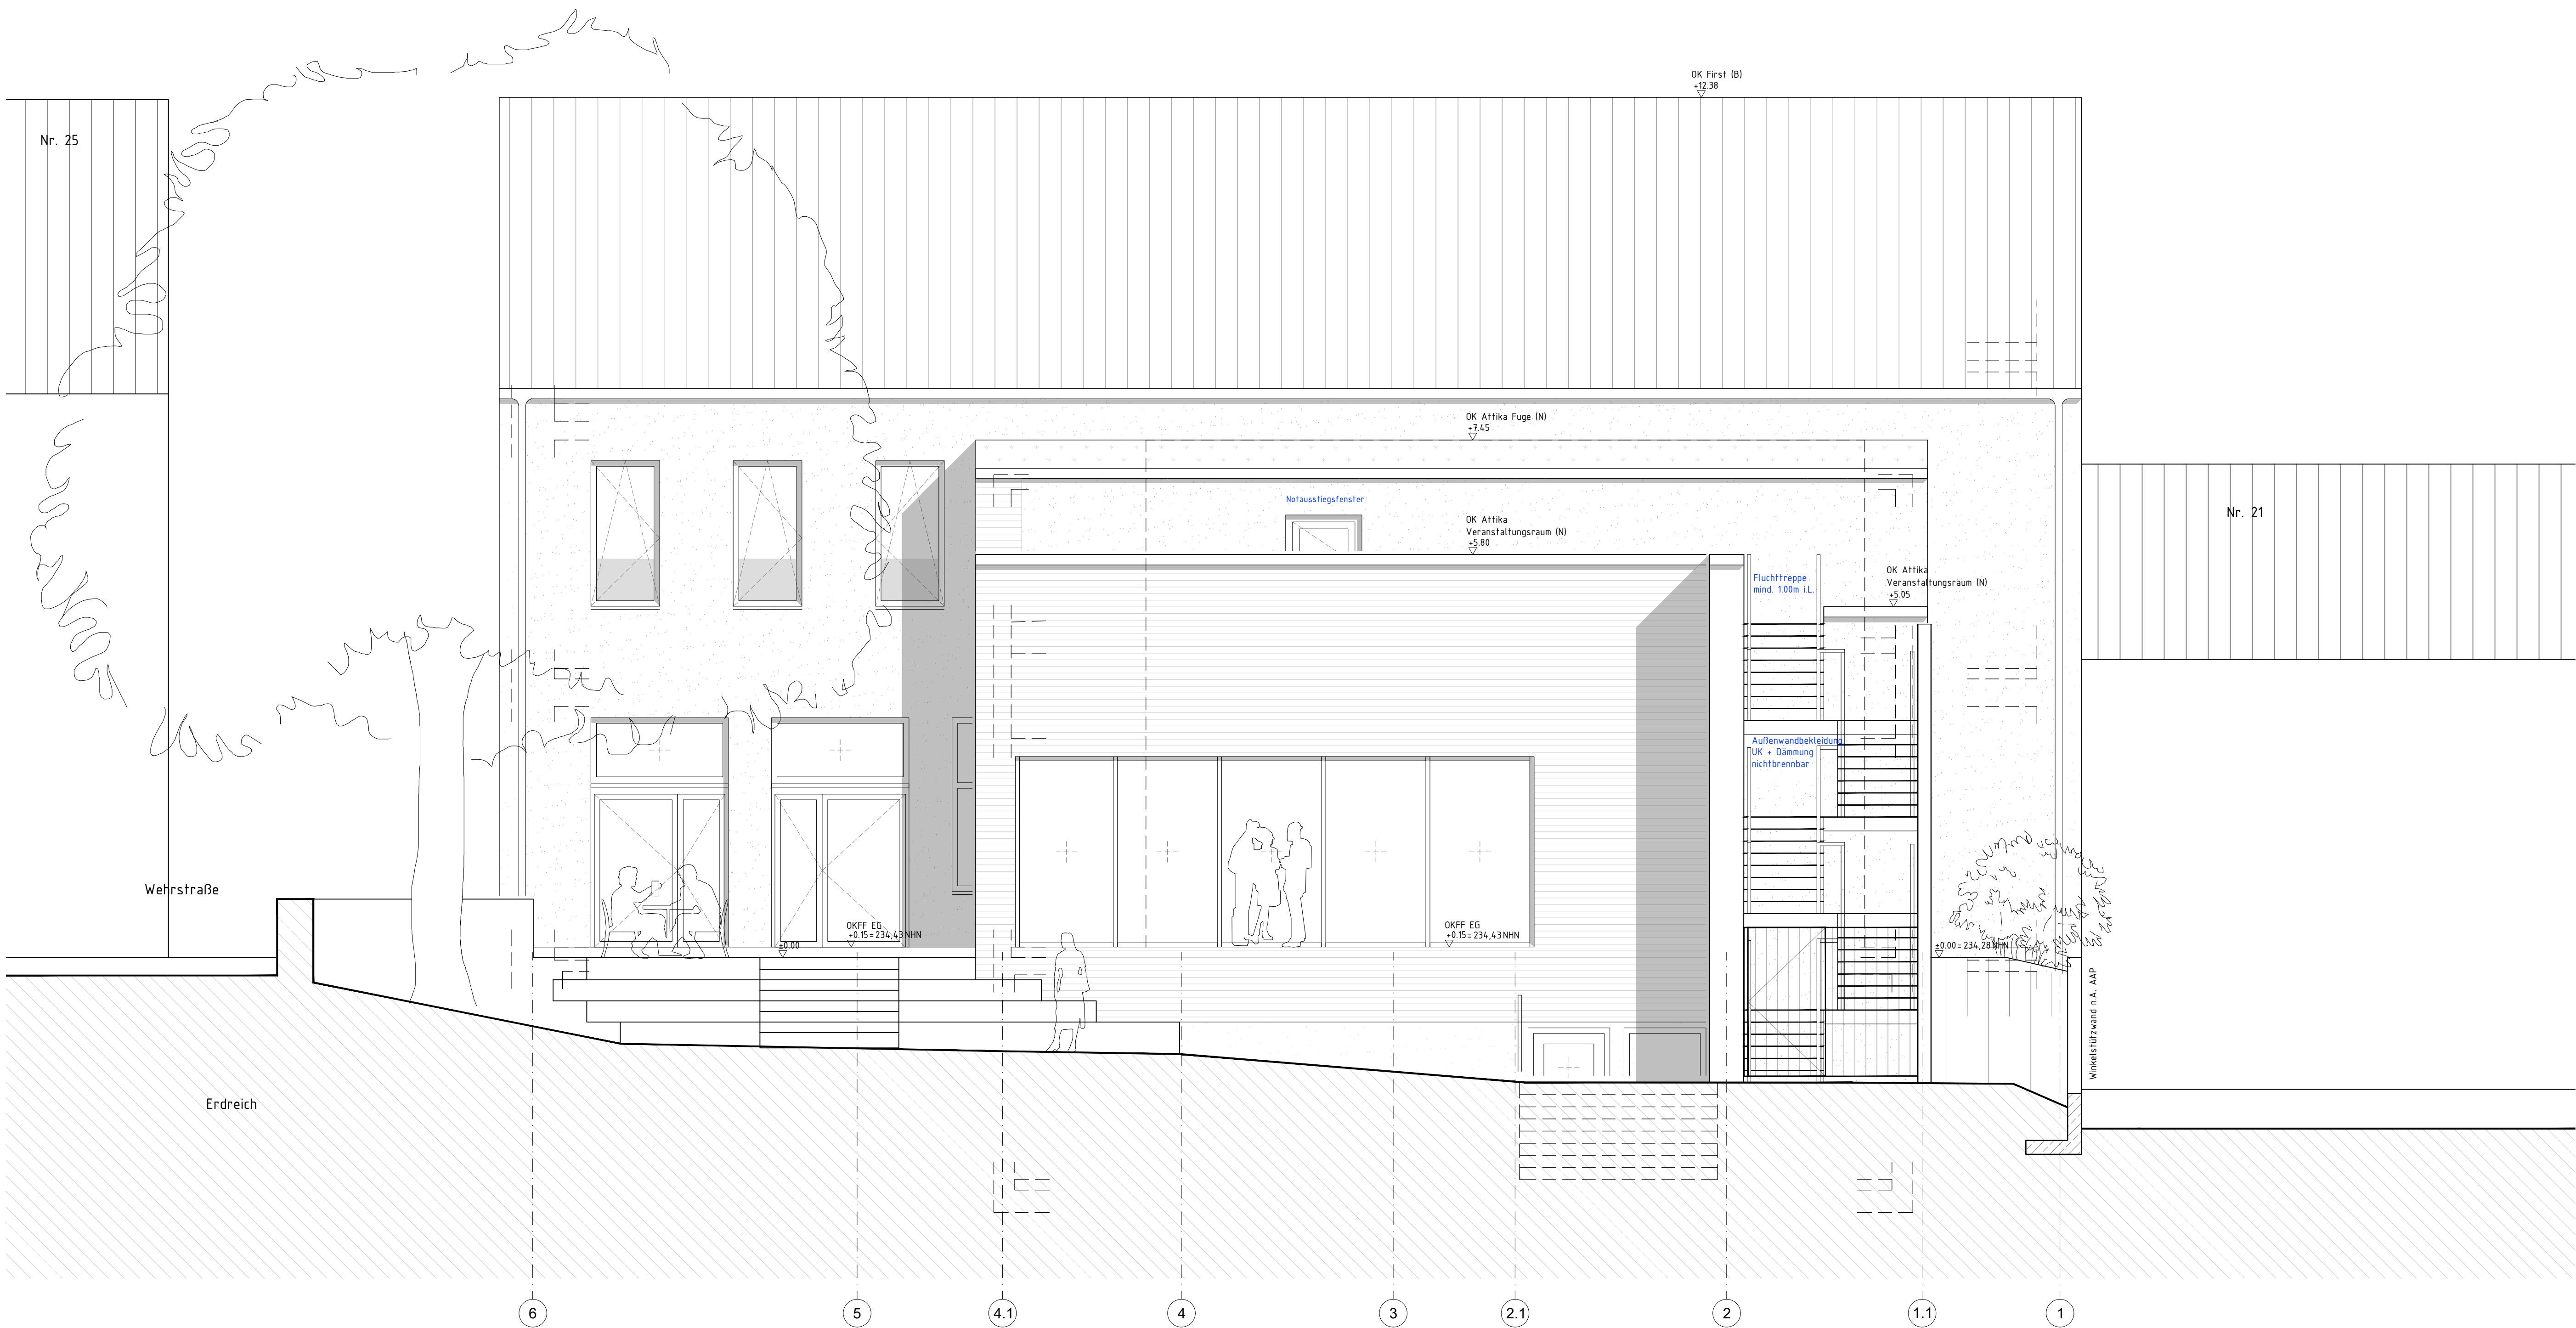

SÜD



LEGENDE:

GESCHNITTENE BAUTEILE		TROCKENBAUWAND, TYP. SIEHE DETAILPLAN	
	BESTEHENDES BAUTEIL		TROCKENBAUWAND, TYP. SIEHE DETAILPLAN
	STAHLBETON		DÄMMUNG
	MAUERWERK		
SYMBOLE UND ABKÜRZUNGEN			
	BESTEHENDE TÜR		NEUES BAUTEIL
	NEUE TÜR		ABBRUCH
	TÜR FEUERHEMMEND + RAUCHDICHT		BRANDSCHUTZRELEVANTE ENTRÄGUNGEN
	TÜR DICHT- + SELBSTSCHLIESSEND		HÖHE OKFF PLANUNG
	FEUERBESTÄNDIGES BAUTEIL		HÖHE BEZ. AUF NORMALHÖHENNULL
	HOCHFUEHRHEMMENDES BAUTEIL		HÖHENKOTE
	FEUERHEMMENDES BAUTEIL		GEFÄLLE
	BAULICHER RETTUNGSWEG/NOTAUSGANG		REGENROHR
UK	UNTERKANTE	AHD	ABHANGDECKE
OK	OBERKANTE	UZ	UNTERZUG
FF	FERTIGFUSSBODEN	BRH	BRÜSTUNGSHÖHE AB OKFF
		(S)	BESTAND
		(N)	NEU-/ANBAU

Alle Maße sind vom Auftragnehmer verantwortlich zu prüfen und zu nehmen. Unstimmigkeiten sind mit der Bauleitung abzustimmen. Maßangaben für Fensterbänke, Fenster- und Türstürze beziehen sich auf Oberkante fertiger Fußböden. Dieser Plan gilt nur in Verbindung mit den Plänen des Stollers, des Brandschutzverständigen, der beratenden Ingenieure und sämtlichen Detailplänen des Architekten. Hat der Auftragnehmer Bedenken gegen die angegebenen Konstruktionen, so ist er verpflichtet, diese vor Ausführung schriftlich geltend zu machen. Für alle Fehler und Mängel, die aus Nichtbeachtung dieser Bedingungen entstehen, haftet der Auftragnehmer.

Die Außenanlagen sind nachrichtlich dargestellt. Es gilt der aktuelle Plan des Freianlagenplaners. Die Photovoltaikanlagen sind nachrichtlich dargestellt. Es gilt die aktuelle Planung des Elektrofachplaners. Die Möblierung der Aufenthaltsräume ist exemplarisch dargestellt.

Index	Datum	Änderung	gezeichnet
± 0,00 m	= 234,28 NHN		

Projekt-Nr.	Phase	Plan-Nr.	Index
LPH 5	BHW_5_ARC_AN_N+S_	V_2	

Projekt:

**Sanierungs-, Um- und Anbauplanung
Bürgerhaus Werth**

Dorfstraße 23,
52224 Stolberg-Werth



Bauherr: Kupferstadt Stolberg (Rhd.)
Abteilung 65.1 – Hochbau
Zweifallerstr. 277
52224 Stolberg

Architekt:

Planungsanstellung		VORABZUG		
ANSICHTEN NORD und SÜD				
Version: ACA 2019	Gezeichnet:	Format: 594 / 420	Zeichnungs-Datum: 18.05.2026	Maßstab: 1:50
Datensatz: BHW_5_ARC_SC+AN.dwg	Plan-Nr.: BHW_5_ARC_AN_N+S_	Index: V_2		