



## OST

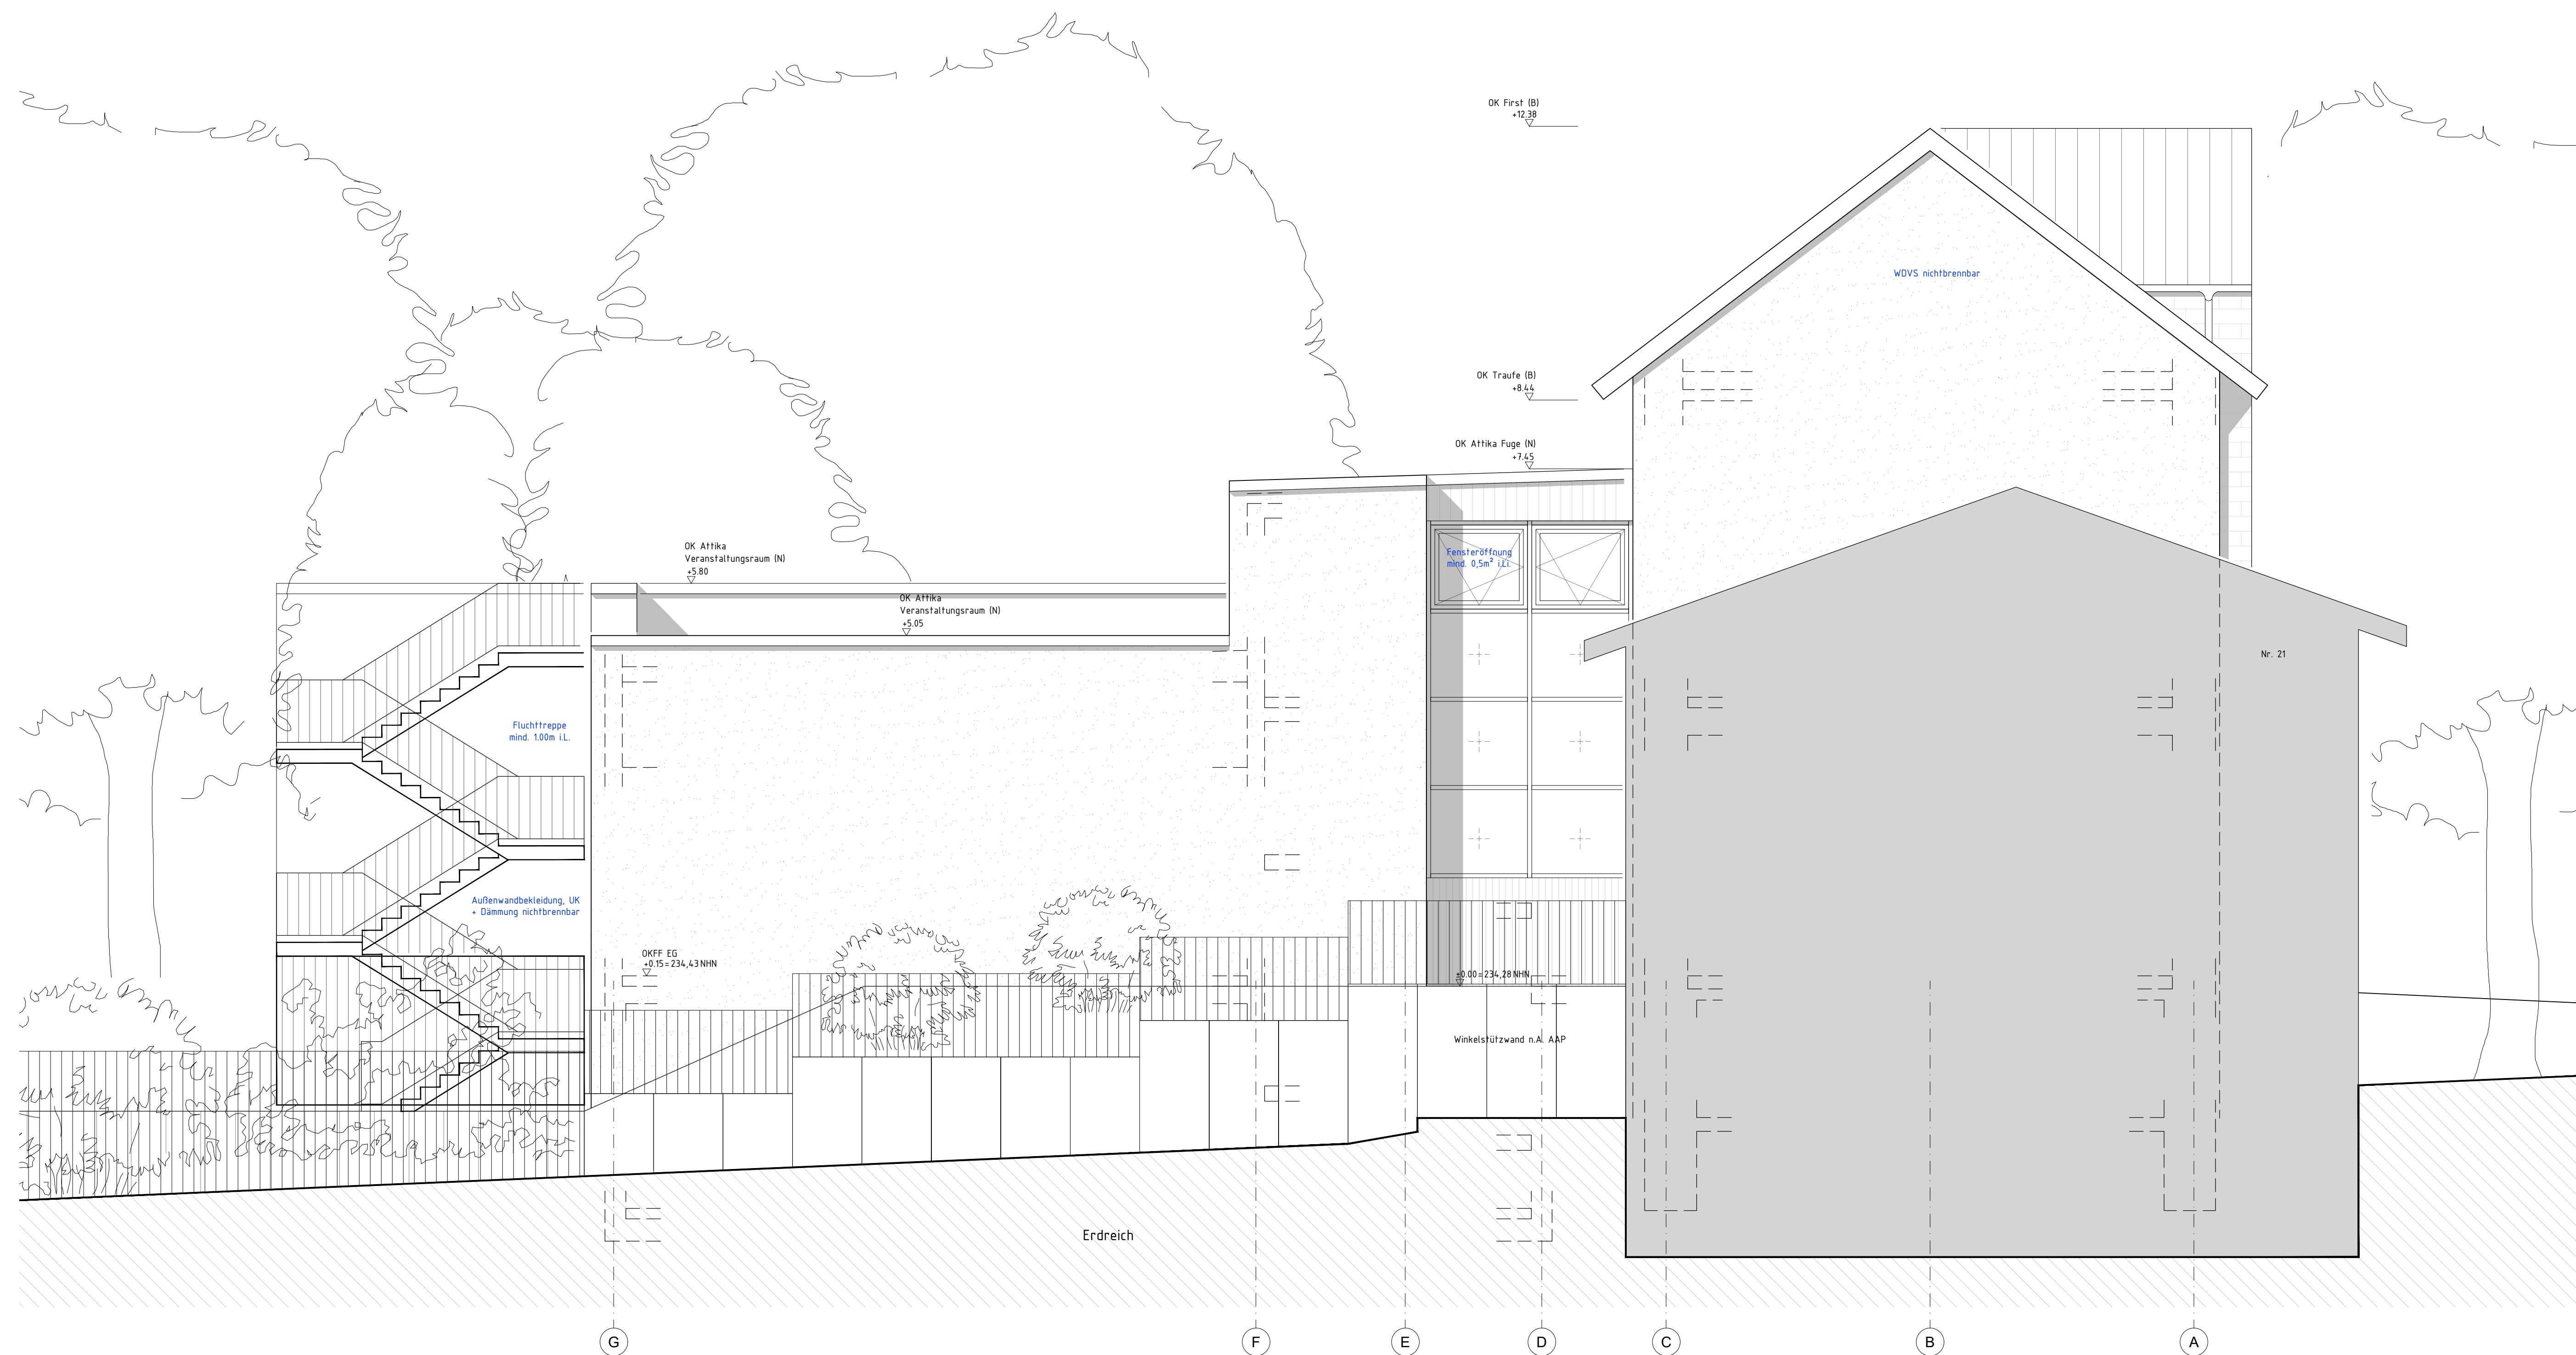

WEST

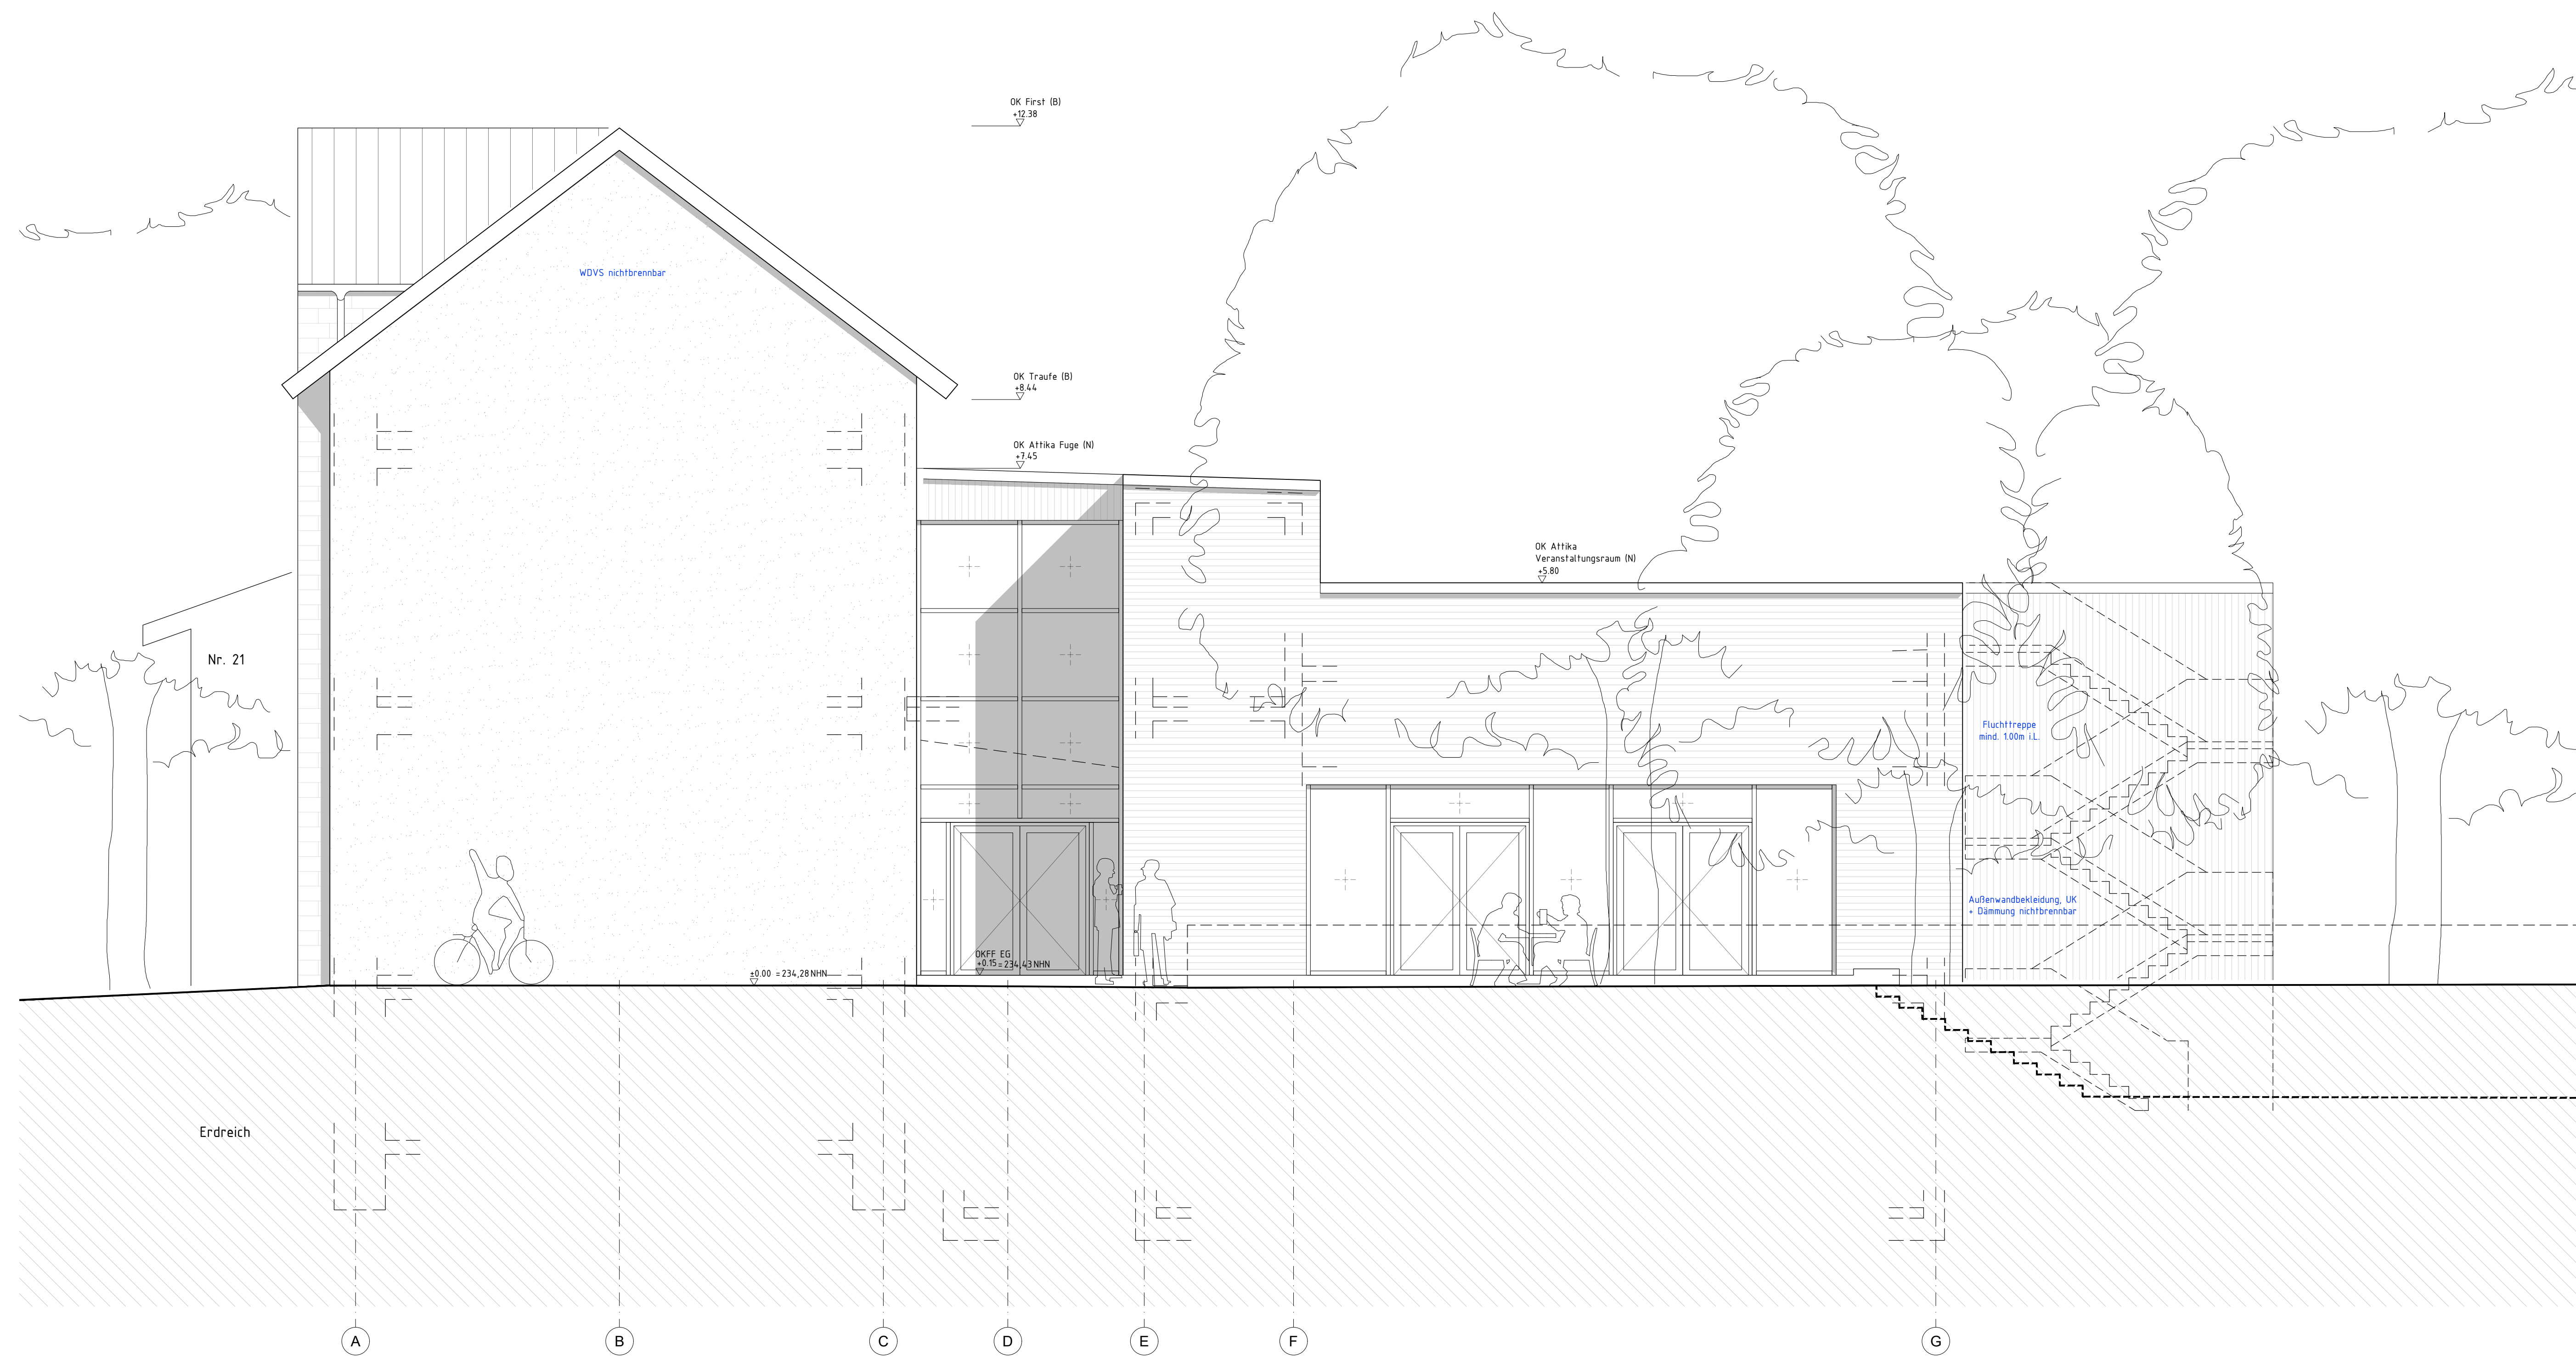

## LEGENDE

|                                                                                     |                     |                                                                                     |                                     |
|-------------------------------------------------------------------------------------|---------------------|-------------------------------------------------------------------------------------|-------------------------------------|
| GESCHÜTTENE BAUTEILE                                                                |                     |                                                                                     |                                     |
|    | BESTEHENDES BAUTEIL |    | TROCKENBAUWAND, TYP SEHE DETAILPLAN |
|  | STAHLBLECH          |  | DÄMMUNG                             |
|  | MAUERWERK           |                                                                                     |                                     |

|                                                                                     |                                  |                                                                                     |                                   |
|-------------------------------------------------------------------------------------|----------------------------------|-------------------------------------------------------------------------------------|-----------------------------------|
| SYMBOLE UND ABKÜRZUNGEN                                                             |                                  |                                                                                     |                                   |
|  | BESTEHENDE TÜR                   |  | NEUES BAUTEIL                     |
|  | NEUE TÜR                         |  | ABBRUCH                           |
|  | TÜR FEUERHEHMEND + RAUCHDICHT    |  | BRANDSCHUTZRELEVANTE EINTRAGUNGEN |
|  | TÜR DICHT- + SELBSTSCHLIESSEND   |  | HÖHE OXFF PLANUNG                 |
|  | FEUERBESTÄNDIGES BAUTEIL         |  | HÖHE BEZ. AUF NORMALHÖHENNULL     |
|  | HOCHFEUERHEHMENDES BAUTEIL       |  | HÖHENNOTE                         |
|  | FEUERHEHMENDES BAUTEIL           |  | GEFÄLLE                           |
|                                                                                     | BAULICHER RETTUNGSWEG/NOTAUSGANG |  | REGENROHR                         |

|    |                 |     |                       |     |            |
|----|-----------------|-----|-----------------------|-----|------------|
| UK | UNTERKANTE      | AHD | ABHANDGECKE           | (B) | BESTAND    |
| OK | OBERKANTE       | UZ  | UNTERZUG              | (N) | NEU-/ANBAU |
| FF | FERTIGFUGSBOGEN | BRH | BRÜSTUNGSHÖHE AB OXFF |     |            |

Alle Maße sind vom Auftragnehmer verantwortlich zu prüfen und zu nehmen. Unstimmigkeiten sind mit der Bauleitung abstimmen. Maßabgängen für Fensterbrüstungen, Fenster- und Türstürze beziehen sich auf Oberkante fertiger Fußböden. Dieser Plan gilt nur in Verbindung mit den Plänen des Statikers, des Brandschutzsachverständigen, der beratenden Ingenieure und sämtlichen Detailplänen des Architekten. Hat der Auftragnehmer Bedenken gegen die angegebenen Konstruktionen, so ist er verpflichtet, diese vor Ausführung schriftlich geltend zu machen. Für alle Fehler und Mängel, die aus Nichtbeachtung dieser Bedingungen entstehen, haftet der Auftragnehmer.

Die Außenanlagen sind nachrichtlich dargestellt. Es gilt der aktuelle Plan des Freianlagenplaners.  
Die Photovoltaikanlagen sind nachrichtlich dargestellt. Es gilt die aktuelle Planung des Elektrofachplaners.  
Die Möblierung der Aufenthaltsräume ist exemplarisch dargestellt.

|        |       |          |            |
|--------|-------|----------|------------|
|        |       |          |            |
|        |       |          |            |
|        |       |          |            |
|        |       |          |            |
| -      | -     | -        | -          |
| Index: | Datum | Änderung | gezeichnet |

|                       |        |                   |        |
|-----------------------|--------|-------------------|--------|
| ± 0,00 m = 234,28 NHN |        |                   |        |
| Projekt Nr.:          | Phase: | Plan-Nr.:         | Index: |
|                       | LPH 5  | BHW_5_ARC_AN_0+W_ | V_2    |

Projekt: Sanierungs-, Um- und Anbauplanung  
Bürgerhaus Werth

Dorfstraße 23,  
52224 Stolberg-Werth



Bauherr: Kupferstadt Stolberg (Rhld.)  
Abteilung 65.1 - Hochbau  
Zweifallerstr. 277  
52224 Stolberg

Architekt:

Planungsdarstellung: **ANSICHTEN** **VORABZUG**  
**OST und WEST**

|                                   |             |                               |                                 |                  |
|-----------------------------------|-------------|-------------------------------|---------------------------------|------------------|
| Version:<br>ACA 2019              | Gezeichnet: | Format:<br>594 / 420          | Zeichnungs-Datum:<br>18.05.2026 | Maßstab:<br>1:50 |
| Dateiname:<br>BHW_5_ARC_SC+AN.dwg |             | Plan-Nr.:<br>BHW_5_ARC_AN_0+W |                                 | Index:<br>V_2    |