


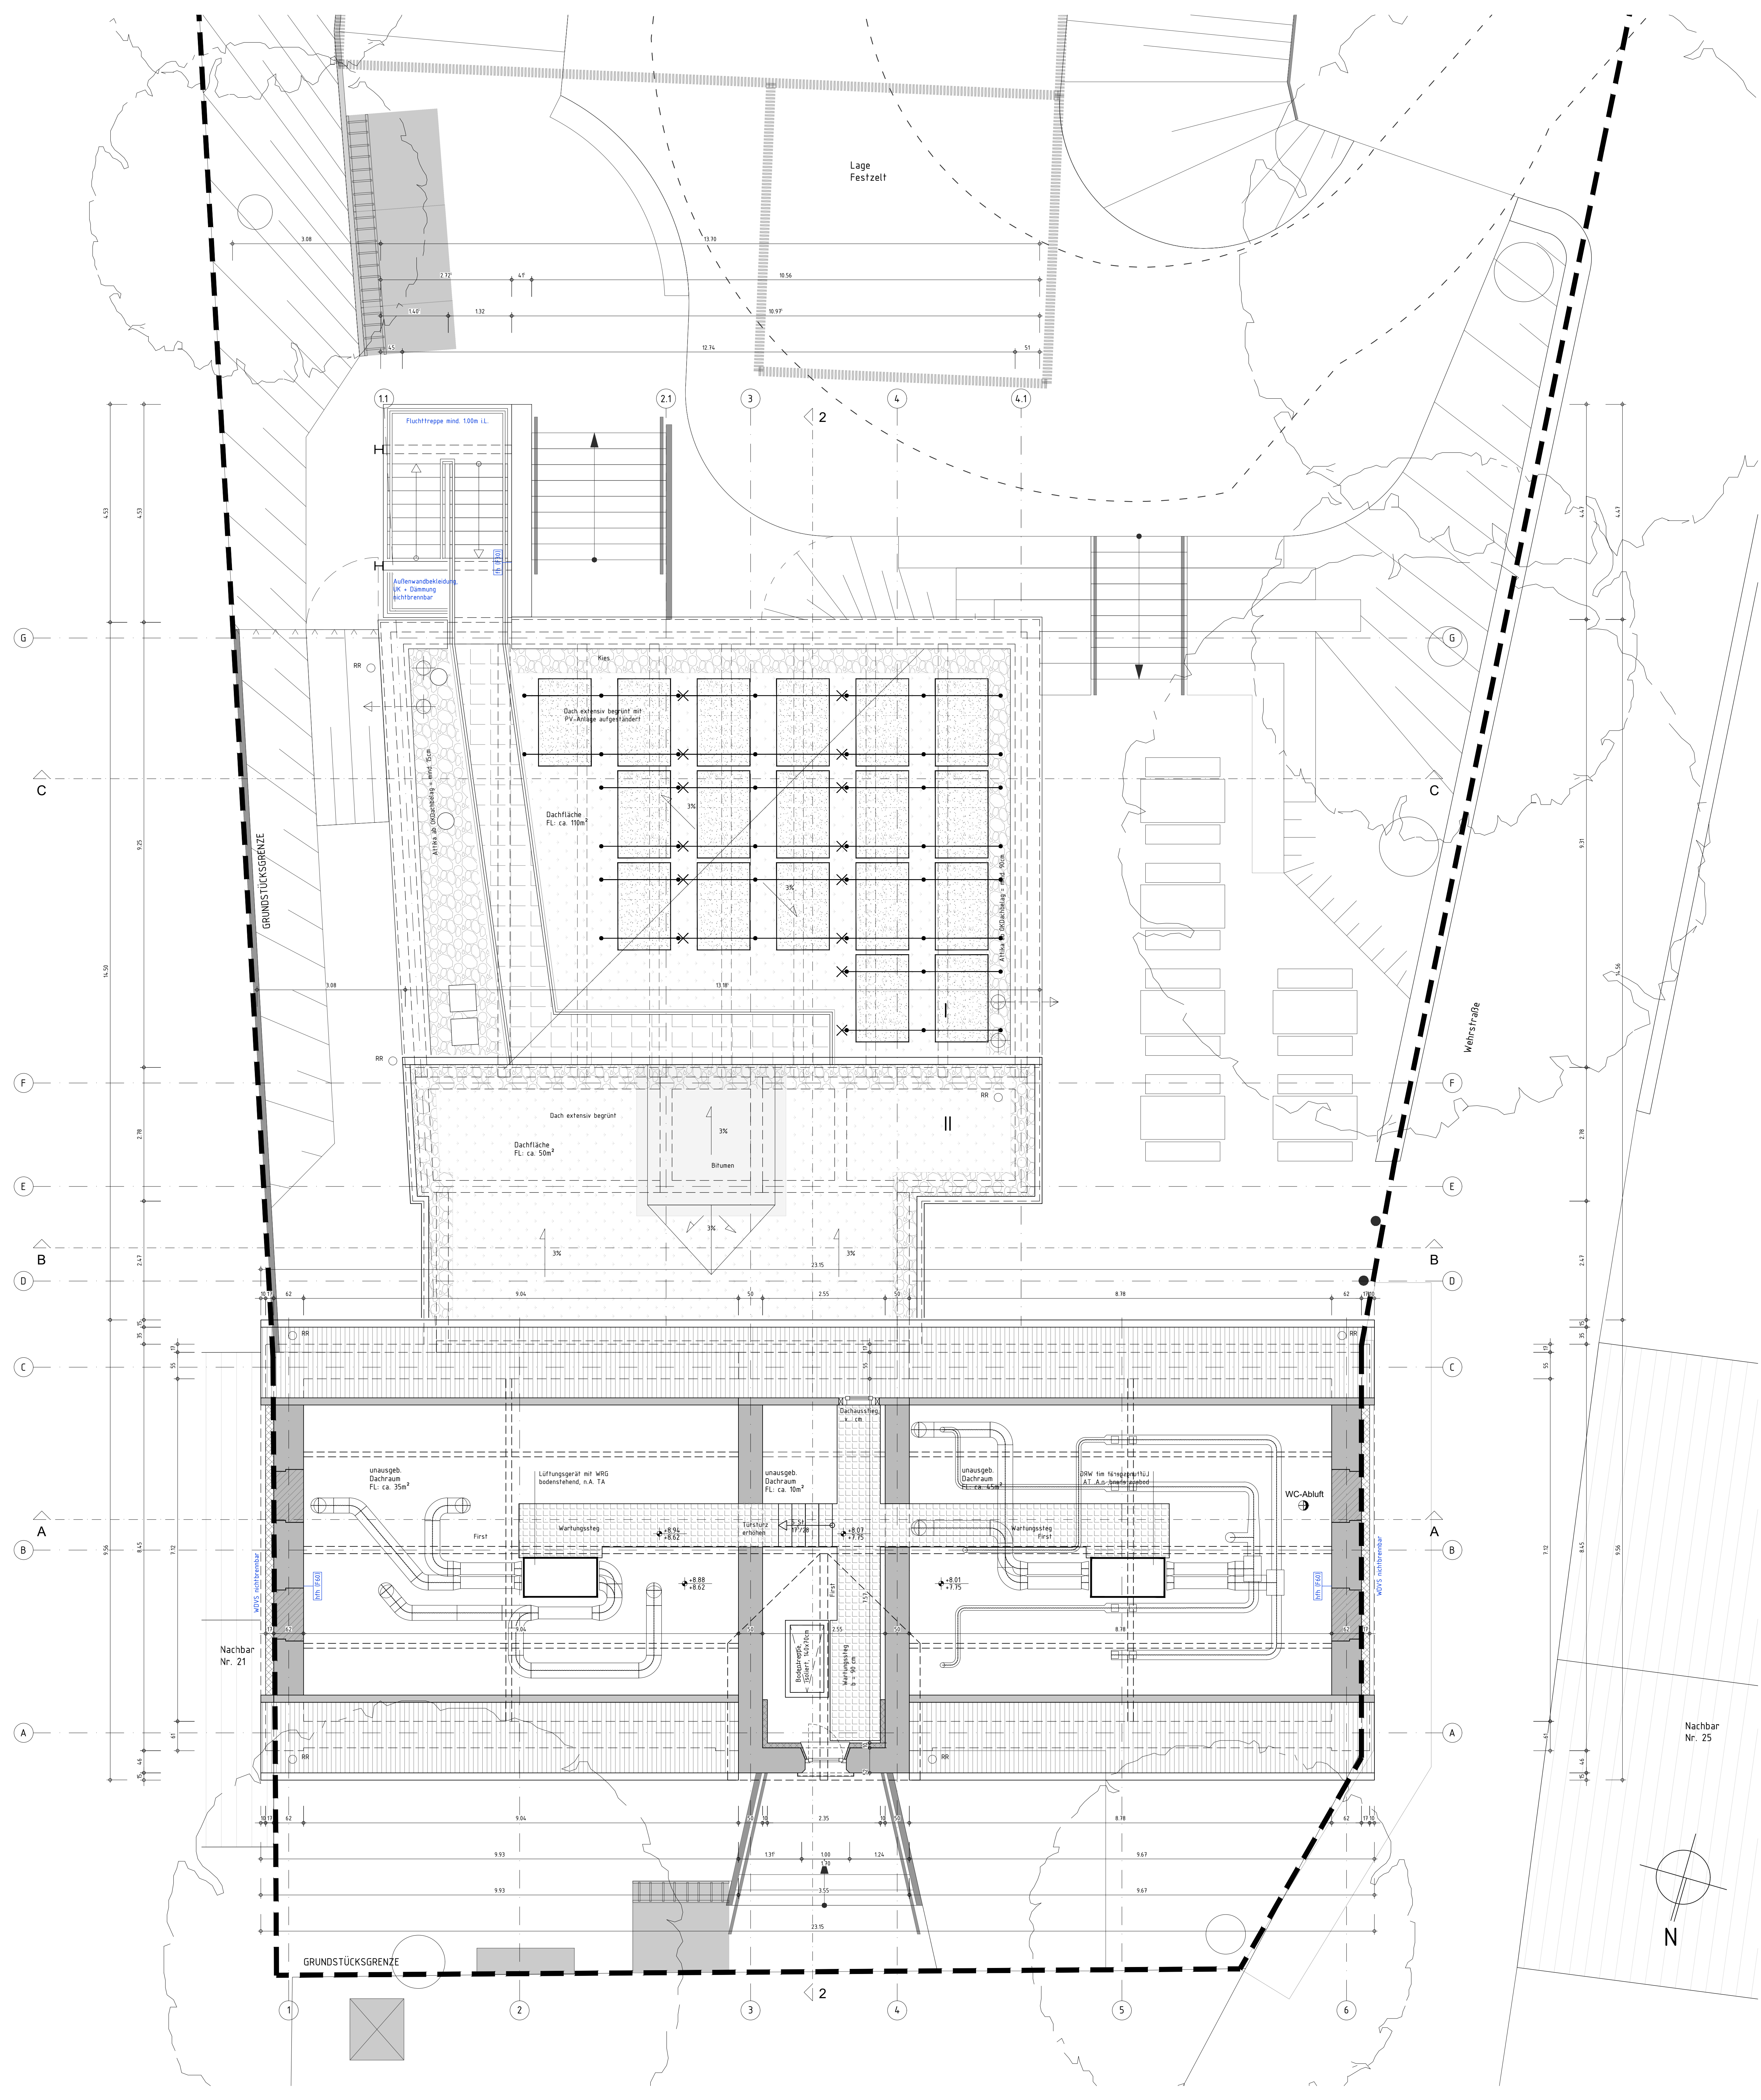

GESCHITTENE BAUTEILE

BESTEHENDES BAUTEIL

STAHLBETON

MAUERWERK

TÜRE

TÜR FEUERHEHMEND + RAUCHDICHT

TÜR DICHT- + SELBSTSCHLIESSEND

FEUERBESTÄNDIGES BAUTEIL

HOCHFUEHERHEHMENDES BAUTEIL

FEUERHEHMENDES BAUTEIL

BAULICHER RETTUNGSWEG/NOTAUSGANG

NEUES BAUTEIL

ABBRUCH

BRANDSCHUTZRELEVANTE ENTRAGUNGEN

HÖHE OKFF PLANUNG

HÖHE BEZ. AUF NORMALHÖHENNULL

HÖHENKOTE

OKFF OKRB

3% GEFÄLLE

OKFF

REGENROHR

UK

UNTERKANTE

OK

OBERKANTE

FF

FERTIGFUSSBODEN

AHD

ABHANGEGECKE

UZ

UNTERZUG

BRH

BRÜSTUNGSHÖHE

AB

OKFF

(B)

BESTAND

(N)

NEU-/ANBAU

ALLE MAßE SIND VOM AUFTRAGNEHMER VERANTWORTLICH ZU PRÜFEN UND ZU NEHMEN. UNSTIMMIGKEITEN SIND MIT DER BAULEITUNG ABZUSPRACHEN. MAßGABEN FÜR FENSTERBETÄTIGUNGEN, FENSTER- UND TÜRSCHWELLEN SIND AUF OBERKANTE FERTIGER FUßBÖDEN. DIESER PLAN GILT NUR IN VERBINDUNG MIT DEN PLÄNEN DES STAHLKERS, DES BRANDSCHUTZVERSTÄNDLICHEN, DER BERATENDEN INGENIEURE UND SÄMTLICHEN DETAILPLÄNEN DES ARCHITEKTEN. HAT DER AUFTRAGNEHMER BEDENKEN GEGEN DIE ANGELEGENDEN KONSTRUKTIONEN, SO IST ER VERPFLICHTET, DIESE VOR AUSFÜHRUNG SCHRIFTLICH GELTEND ZU MACHEN. FÜR ALLE FEHLER UND MÄNGEL, DIE AUS NICHTBEACHTUNG DIESER BEDINGUNGEN ENTSTEHEN, HAFTET DER AUFTRAGNEHMER.

Die Außenanlagen sind nachrichtlich dargestellt. Es gilt der aktuelle Plan des Freianlagenplaners. Die Photovoltaikanlagen sind nachrichtlich dargestellt. Es gilt die aktuelle Planung des Photovoltaikplaners. Die Möblierung der Außenbalkonterrassen ist exemplarisch dargestellt.

Index			
± 0,00 m = 234,28 NHN			
Projekt-Nr.	Phase	Plan-Nr.	Index
LPH 5		BHW_5_ARC_GR_DR_	V_4
Projekt:		Sanierungs-, Um- und Anbauplanung Bürgerhaus Werth	
		Dorfstraße 23, 52224 Stolberg-Werth	
Bauherr:		Kupferstadt Stolberg (Rhd.) Abteilung 65.1 – Hochbau Zweifallerstr. 277 52224 Stolberg	
Architekt:			
Planungserstellung		VORABZUG	
GRUNDRISS DACHRAUM			
Vers.	Ges.	Format	Z.
ACA 2019		594 / 420	18.05.2026
Dat.	Plan-Nr.	Index	
BHW_5_ARC_GR_DR.dwg	BHW_5_ARC_GR_DR_	V_4	