



SCHNITT 2-2

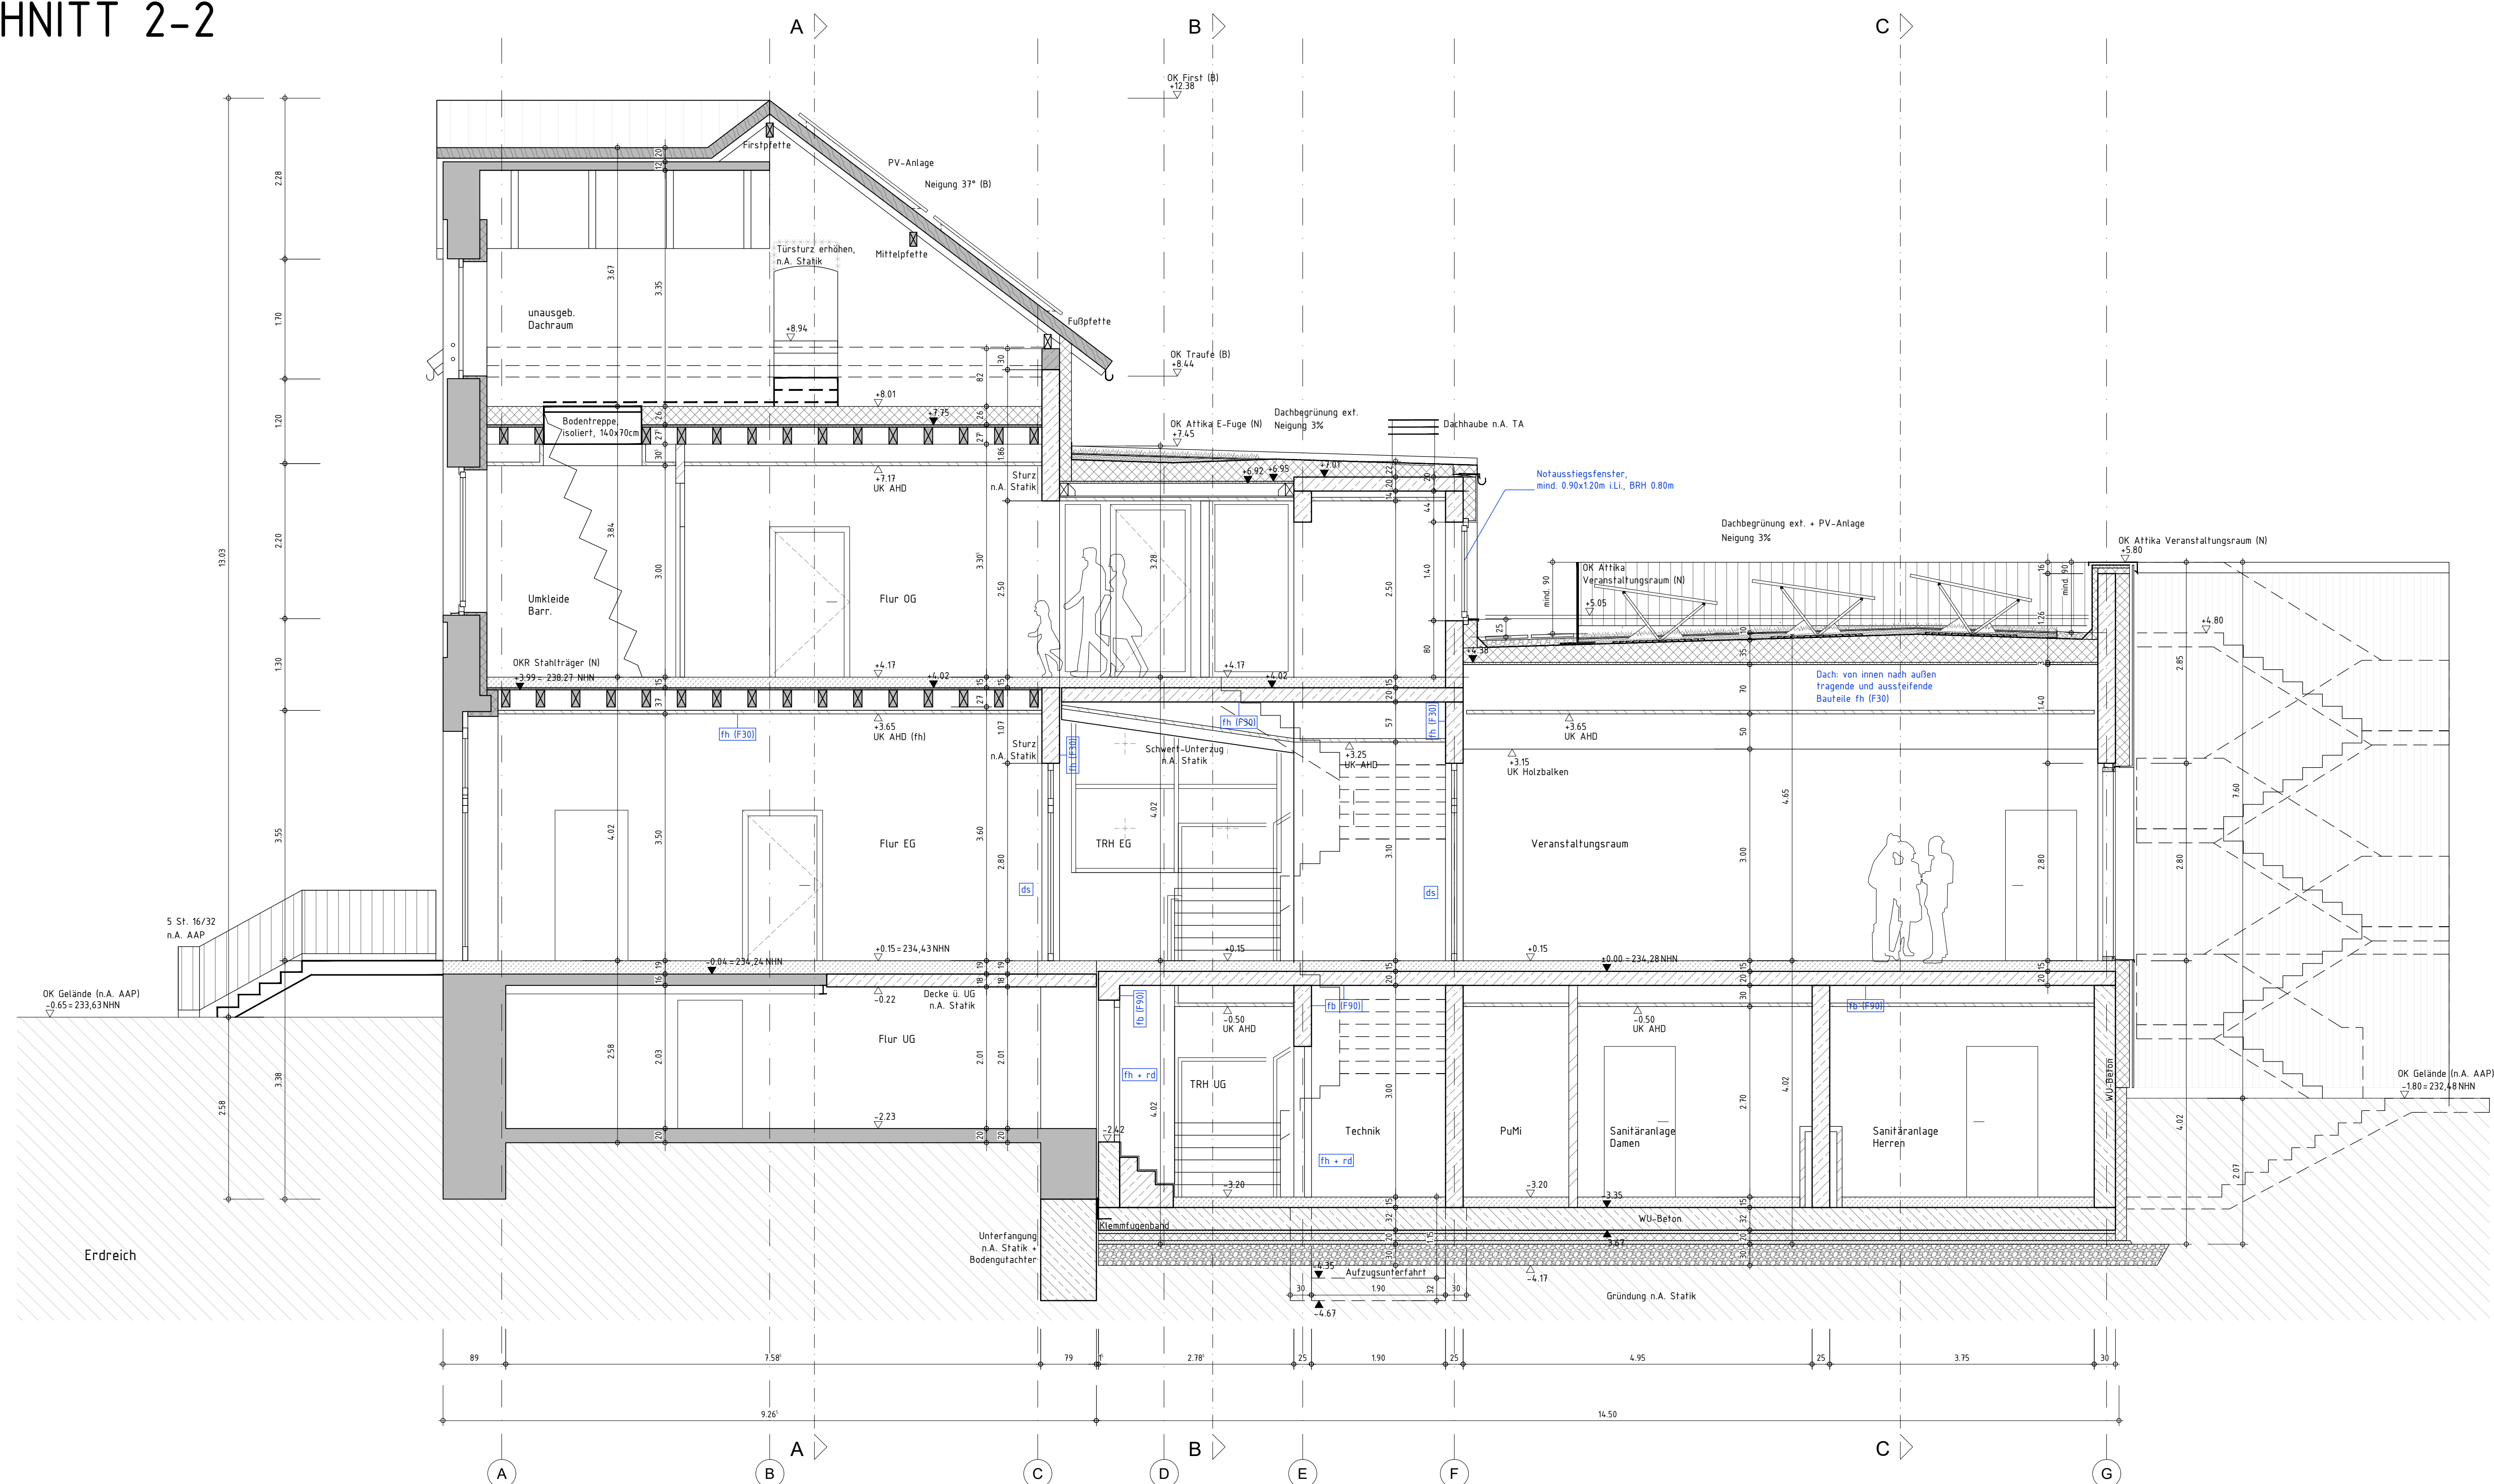

SCHNITT A-A

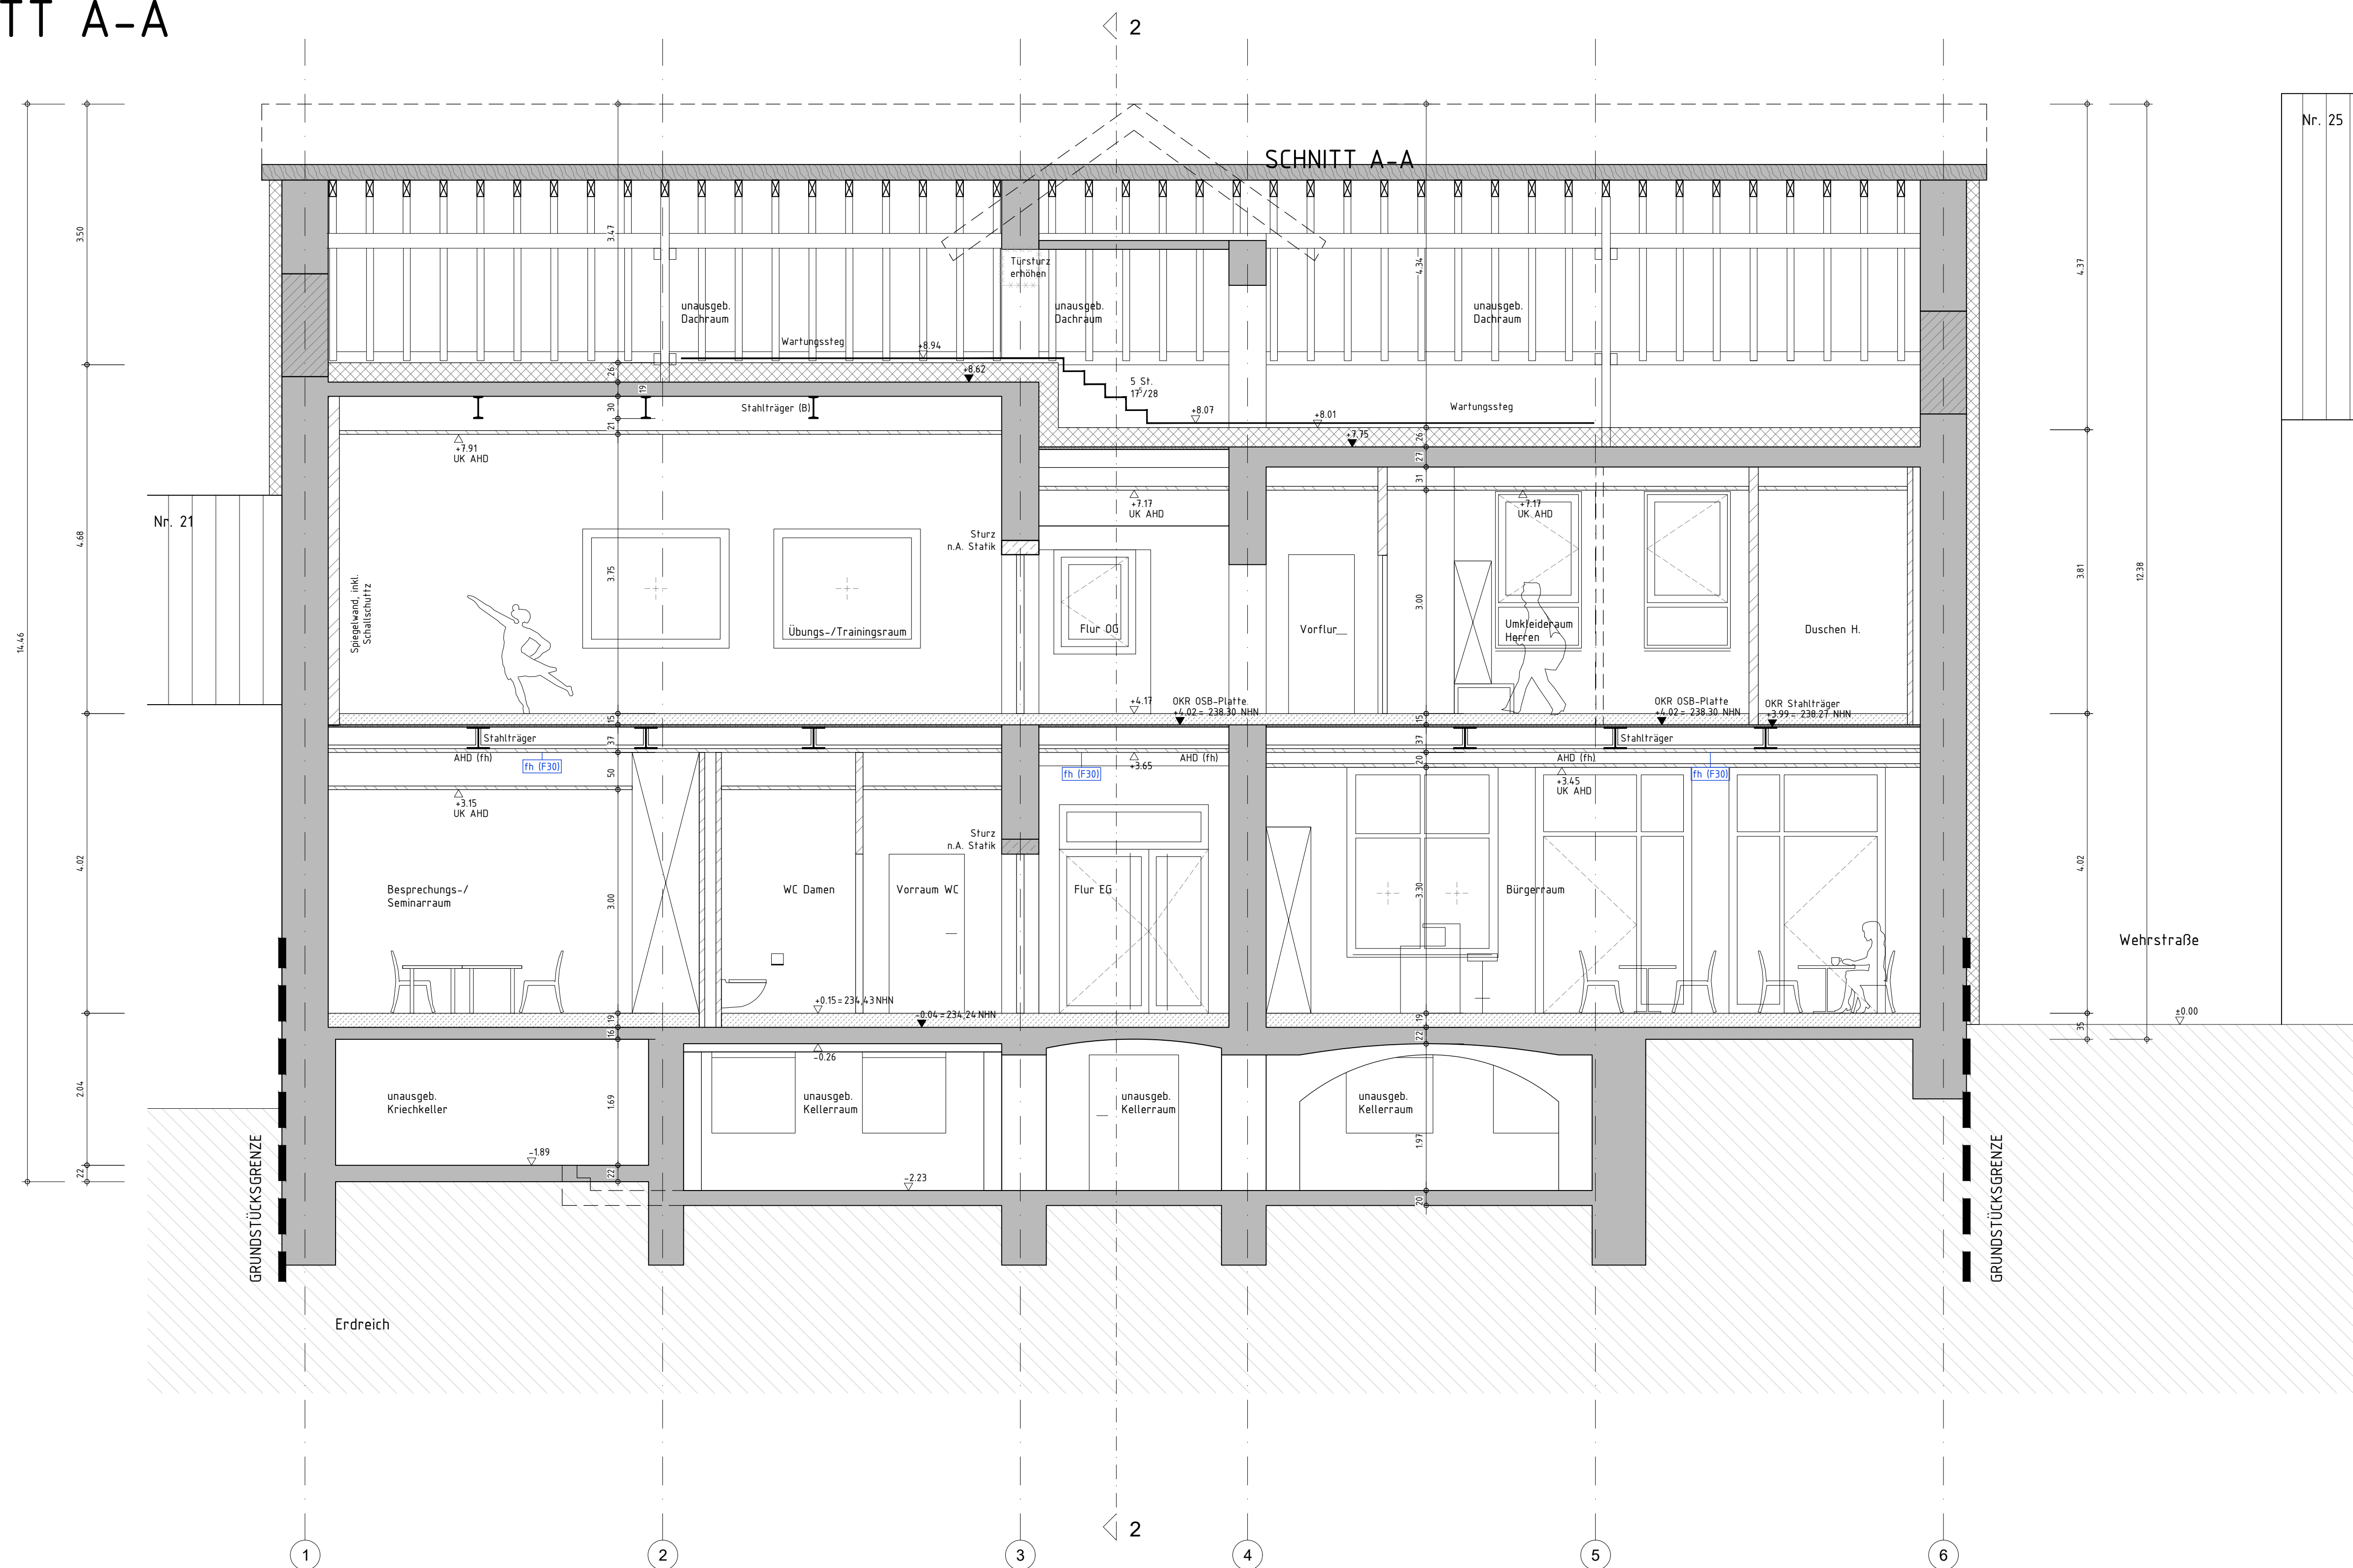

LEGENDE

GESCHNITTENE BAUTEILE			TROCENBAUWAND, TYP. SIEHE DETAILPLAN		
	BESTEHENDES BAUTEIL				
	STAHLBETON			DÄMMUNG	
	MAUERWERK				
SYMBOLE UND ABKÜRZUNGEN					
	BESTEHENDE TÜR		NEUES BAUTEIL		
	NEUE TÜR		ABBRUCH		
	TÜR FEUERHEHMEND + RAUCHDICHT		BRANDSCHUTZRELEVANTE ENTRÄGUNGEN		
	TÜR DICHT- + SELBSTSCHLIESSEND		HÖHE OFF PLANUNG		
	FEUERBESTÄNDIGES BAUTEIL		HÖHE BEZ. AUF NORMALHÖHENNULL		
	HÖCHFUEHRHEHMENDES BAUTEIL		HÖHENKOTE		
	FEUERHEHMENDES BAUTEIL		GEFÄLLE		
	BAULICHER RETTUNGSWEG/NOTAUSGANG		REGENROHR		
UK	UNTERKANTE	AND	ABHANGIGKEIT	(B)	BESTAND
OK	ÜBERKANTE	UZ	UNTERZUG	(N)	NEU-/ANBAU
FF	FERTIGFLUSSBODEN	BRH	BRÜSTUNGSHÖHE AB OKFF		

Alle Maße sind vom Auftragnehmer verantwortlich zu prüfen und zu nehmen. Unstimmigkeiten sind mit der Bauleitung abzustimmen. Maßangaben für Fensterbrüstungen, Fenster- und Türstürze beziehen sich auf Oberkante fertiger Fußböden. Dieser Plan gilt nur in Verbindung mit den Plänen des Stotikers, des Brandschutzsachverständigen, der berodenden Ingenieure und sämtlichen Detailplänen des Architekten. Hat der Auftragnehmer Bedenken gegen die angegebenen Konstruktionen, so ist er verpflichtet, diese vor Ausführung schriftlich geltend zu machen. Für alle Fehler und Mängel, die aus Nichtbeachtung dieser Bedingungen entstehen, haftet der Auftragnehmer.

Die Außenanlagen sind nachrichtlich dargestellt. Es gilt der aktuelle Plan des Freianlagenplaners.
Die Photovoltaikanlagen sind nachrichtlich dargestellt. Es gilt die aktuelle Planung des Elektrofachplaners.
Die Möblierung der Aufenthaltsräume ist exemplarisch dargestellt.

=	=	=	=

$$\pm 0,00 \text{ m} = 234,28 \text{ NHN}$$

Projekt-Nr.:	Phase:	Plan-Nr.:	Index:
	LPH 5	BHW_5_ARC_SC_2+A_	V_2

Projekt: Sanierungs-, Um-
und Anbauplanung
Bürgerhaus Werth

Dorfstraße 23,
52224 Stolberg-Werth



Bauherr: Kupferstadt Stolberg (Rhld.)
Abteilung 65.1 - Hochbau
Zweifallerstr. 277
52224 Stolberg

Architekt:

Planungsdarstellung:
SCHNITTE
2-2 und A-A

VORABZUG

Version: ACA 2019	Gezeichnet:	Format: 594 / 515	Zeichnungs-Datum: 18.05.2026	Maßstab: 1:50
Dateiname: BHW_5_ARC_SC+AN.dwg		Plan-Nr.: BHW_5_ARC_SC_2+A		Index: V_2