


SCHNITT C-C

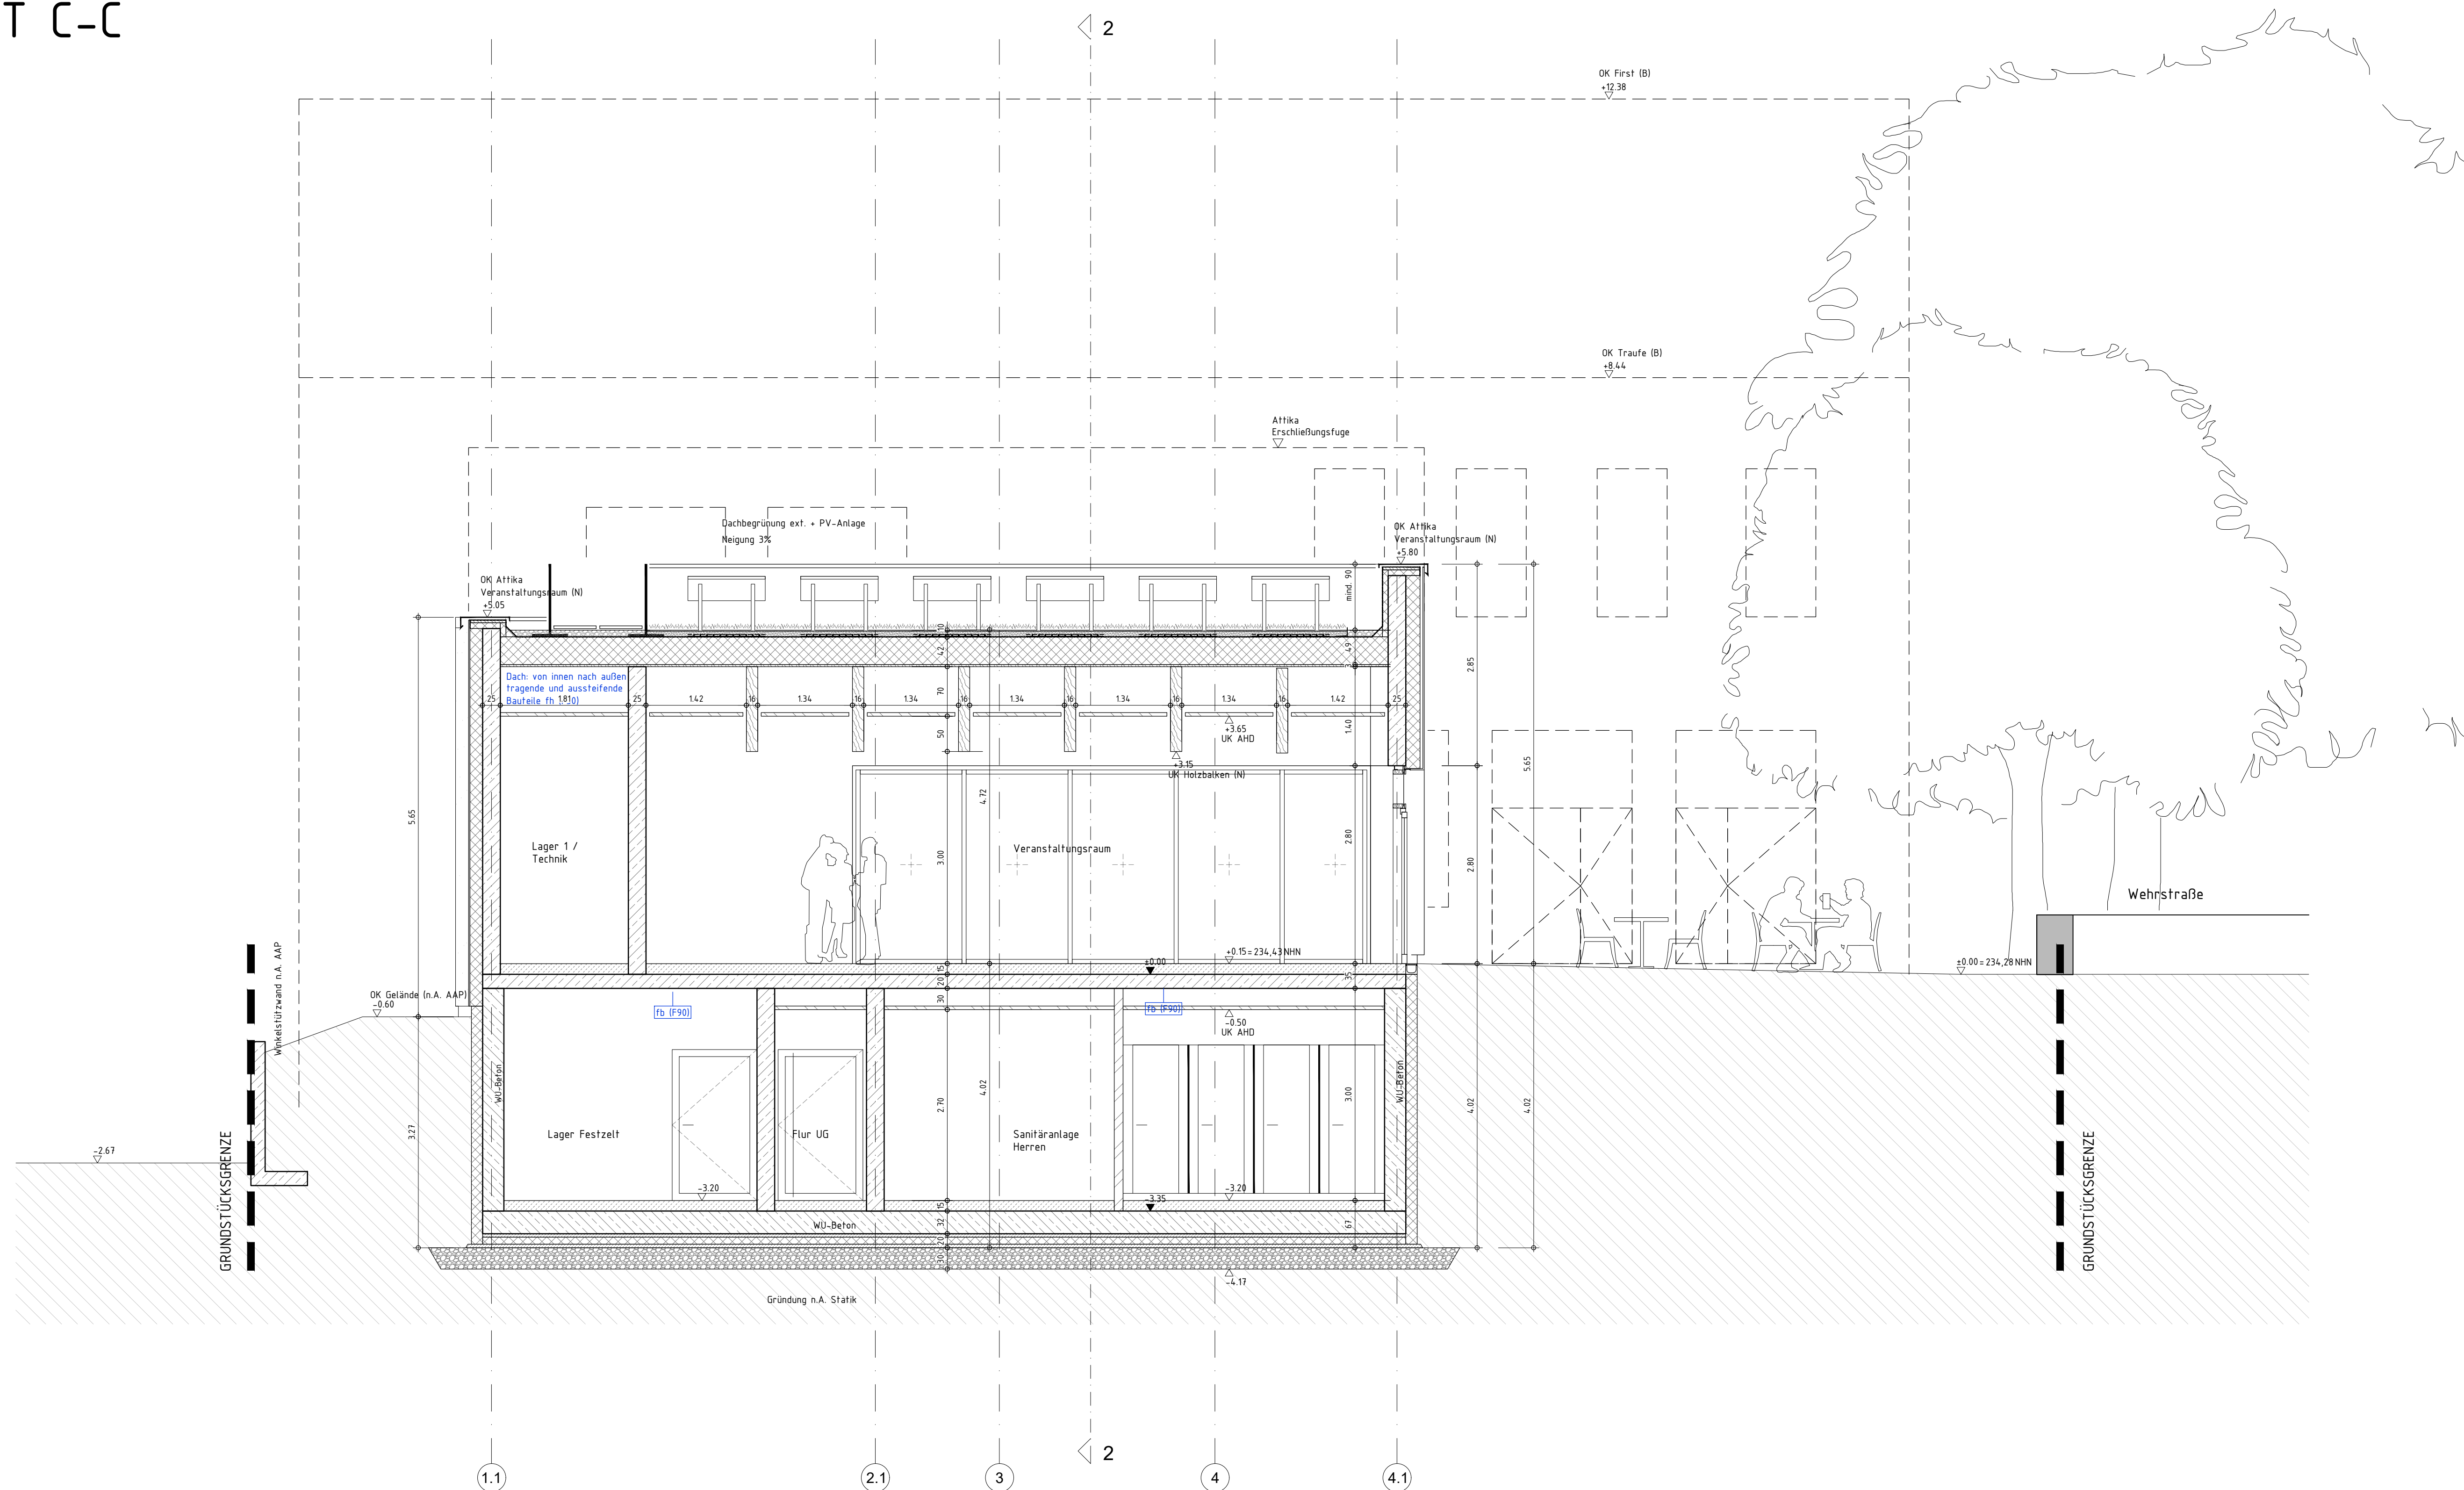

-	-	-	-	-	-
Index:	Datum:	Änderung:			gezeichnet:
± 0,00 m = 234,28 NHN					
Projekt-Nr.:	Phase: LPH 5	Plan-Nr.: BHW_5_ARC_SC_B+C__			Index: V_2
Projekt:	Sanierungs-, Um- und Anbauplanung Bürgerhaus Werth				
	Dorfstraße 23, 52224 Stolberg-Werth				
Bauherr:	Kupferstadt Stolberg (Rhld.) Abteilung 65.1 – Hochbau Zweifallerstr. 277 52224 Stolberg				
Architekt:					
Planungsdarstellung			VORABZUG		
SCHNITTE B-B und C-C					
Version: ACA 2019	Gezeichnet:	Format: 594 / 515	Zeichnungs-Datum: 18.05.2026	Hauptstab: 1:50	Index:
Dateiname: BHW_5_ARC_SC+AN.dwg	Plan-Nr.: BHW_5_ARC_SC_B+C__				Index: V_2