

	Legende und Zeichenerklärung nach DIN 4023	Anlage 2
		Auftraggeber: Kupferstadt Stolberg
		Datum: 18.12.23

Boden- und Felsarten



Mutterboden, Mu



Schluff, U, schluffig, u



Auffüllung, A



Sand, S, sandig, s



Ton, T, tonig, t



Kies, G, kiesig, g


Korngrößenbereich

f - fein
m - mittel
g - grob

Nebenanteile

' - schwach (<15%)
- stark (30-40%)

Rammdiagramm

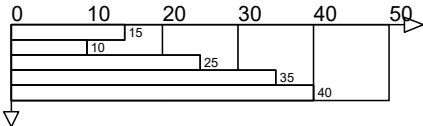

Konsistenz



breiig



weich



steif



halbfest



fest

Proben

- A1 1,00 Probe Nr 1, entnommen mit einem Verfahren der Entnahmekategorie A aus 1,00 m Tiefe
- C1 1,00 Probe Nr 1, entnommen mit einem Verfahren der Entnahmekategorie C aus 1,00 m Tiefe

- B1 1,00 Probe Nr 1, entnommen mit einem Verfahren der Entnahmekategorie B aus 1,00 m Tiefe
- W1 1,00 Wasserprobe Nr 1 aus 1,00 m Tiefe

Sonstige Zeichen



naß, Vernässungszone oberhalb des Grundwassers

Lagerungsdichte



locker



mitteldicht




dicht




sehr dicht


KRB 1/DPH 1

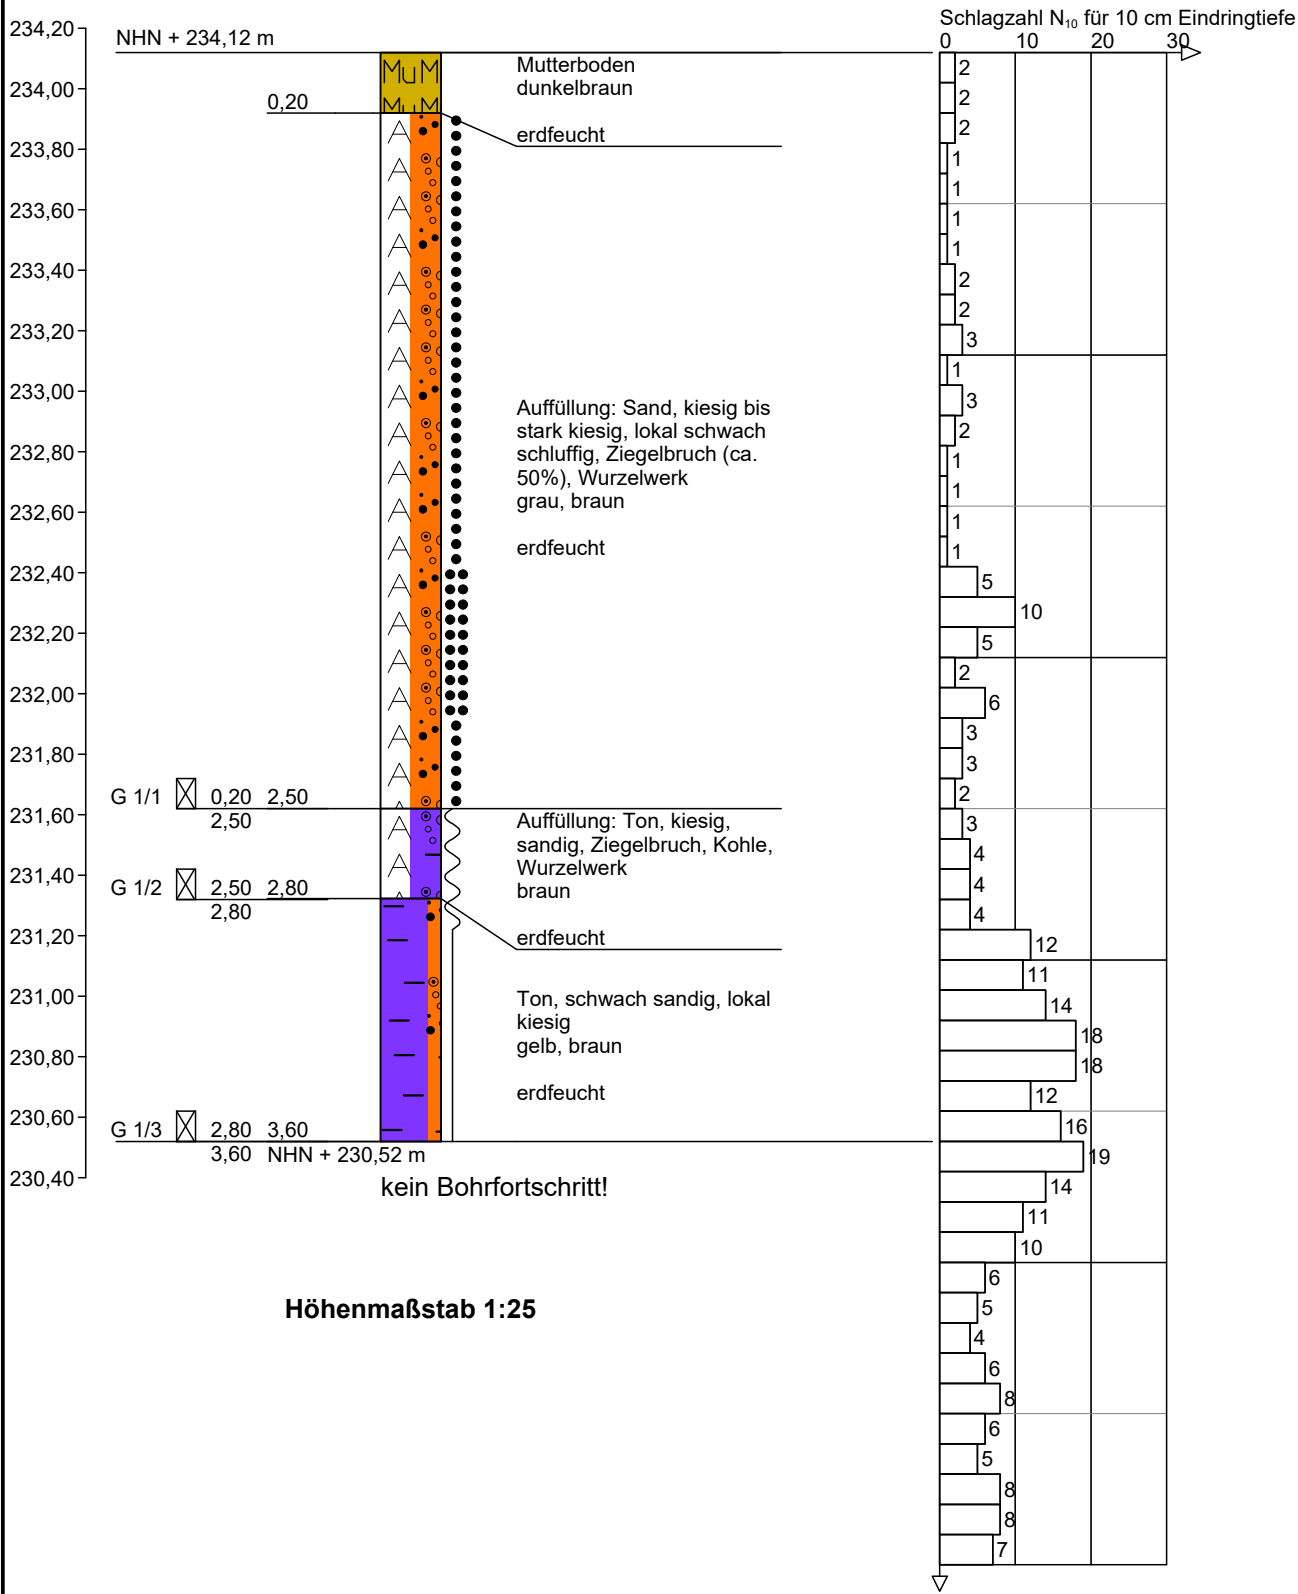


DPL 1

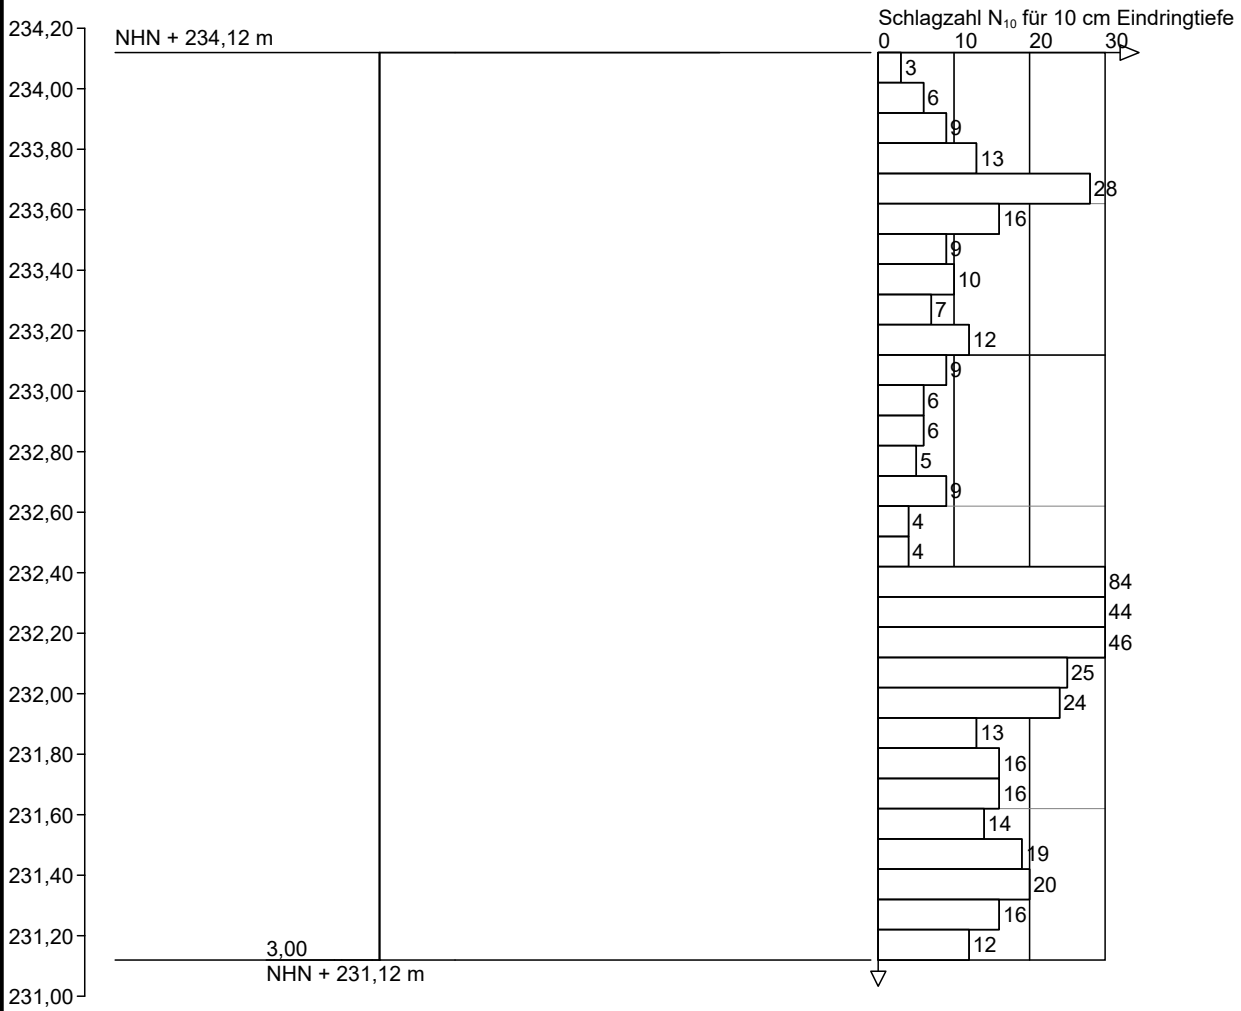


Höhenmaßstab 1:25

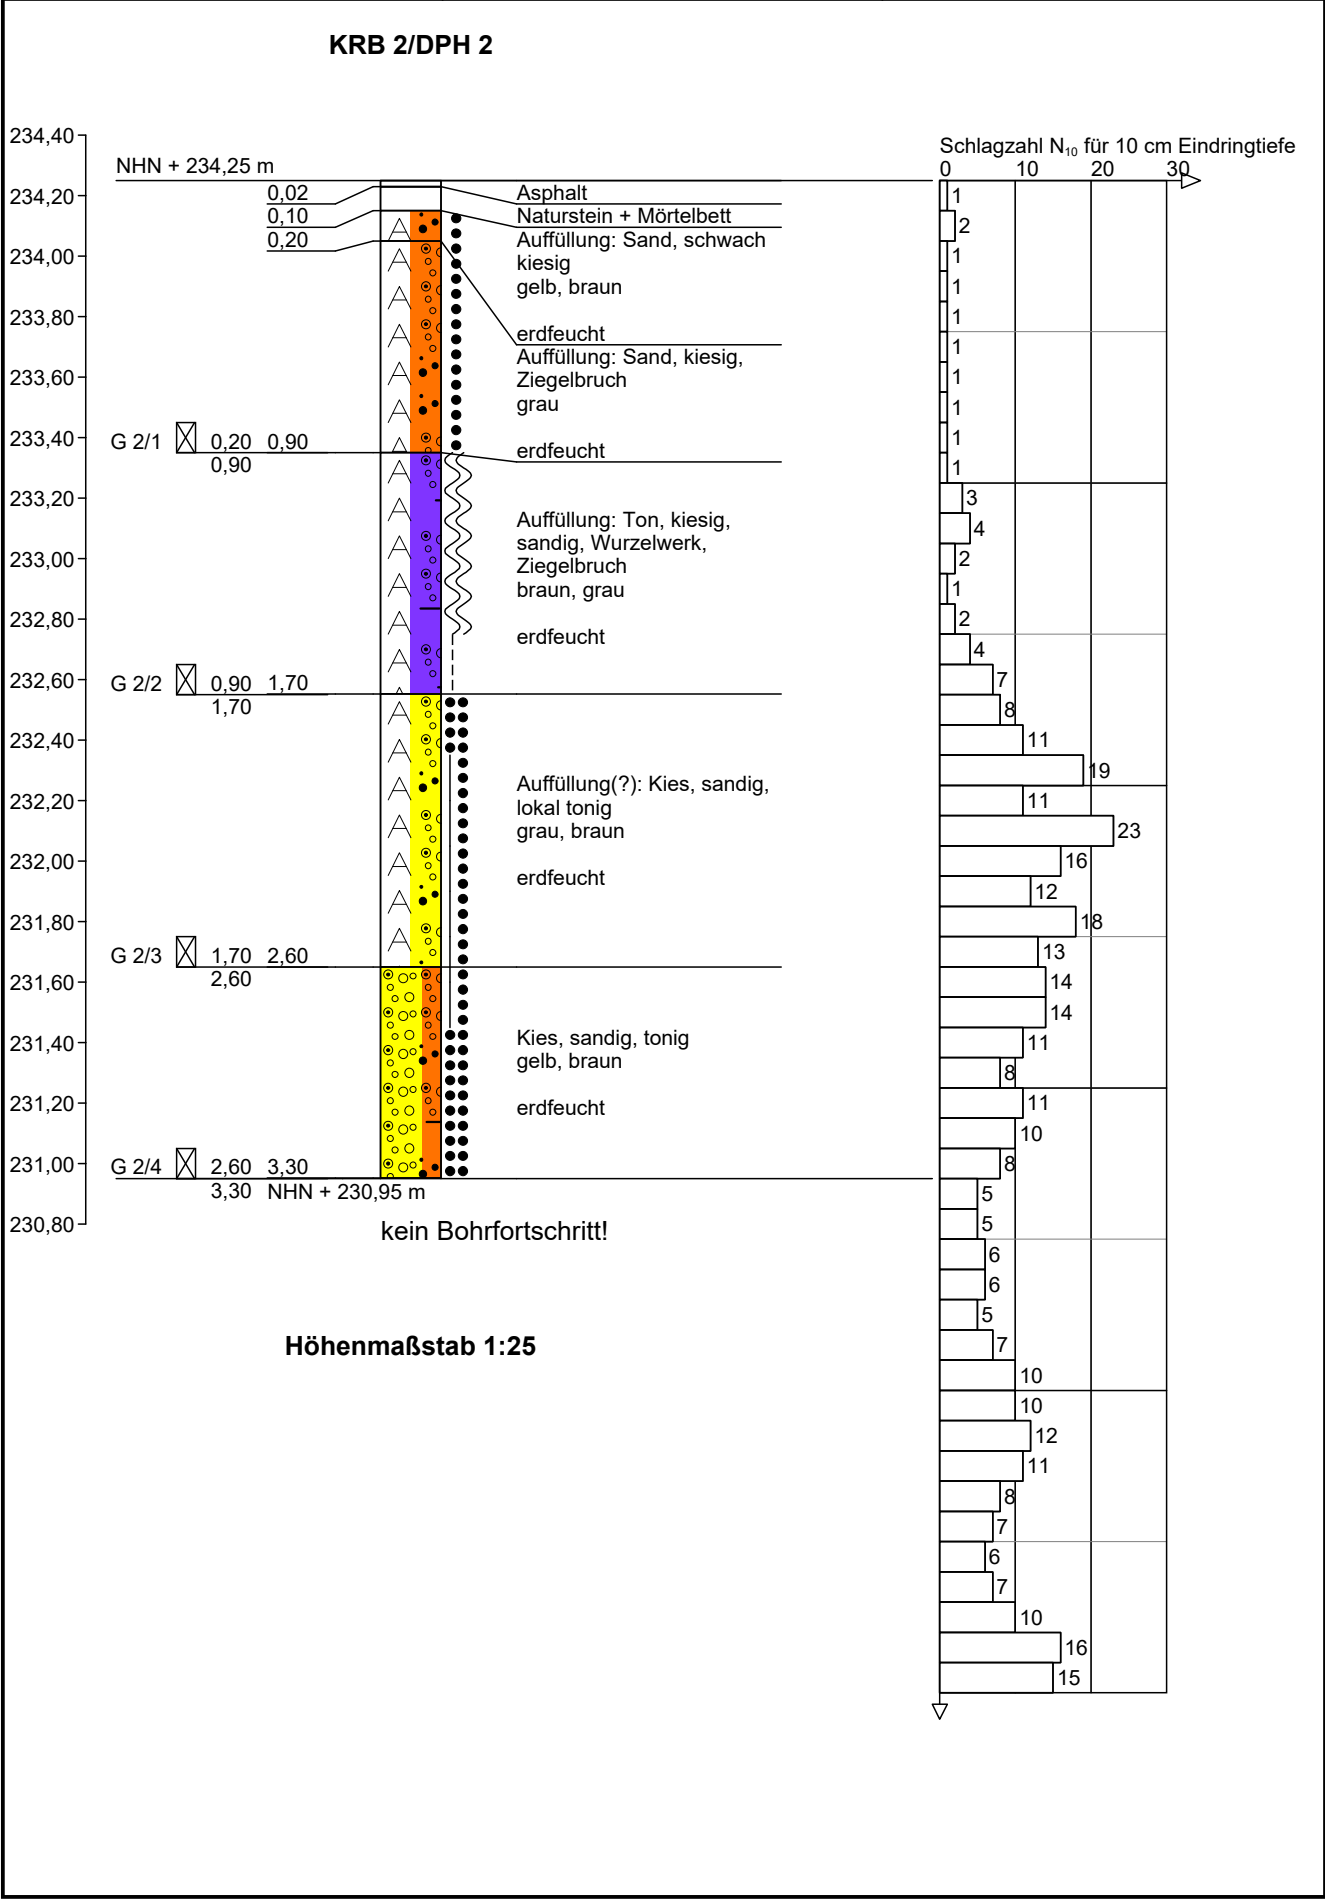

KRB 3/DPH 3

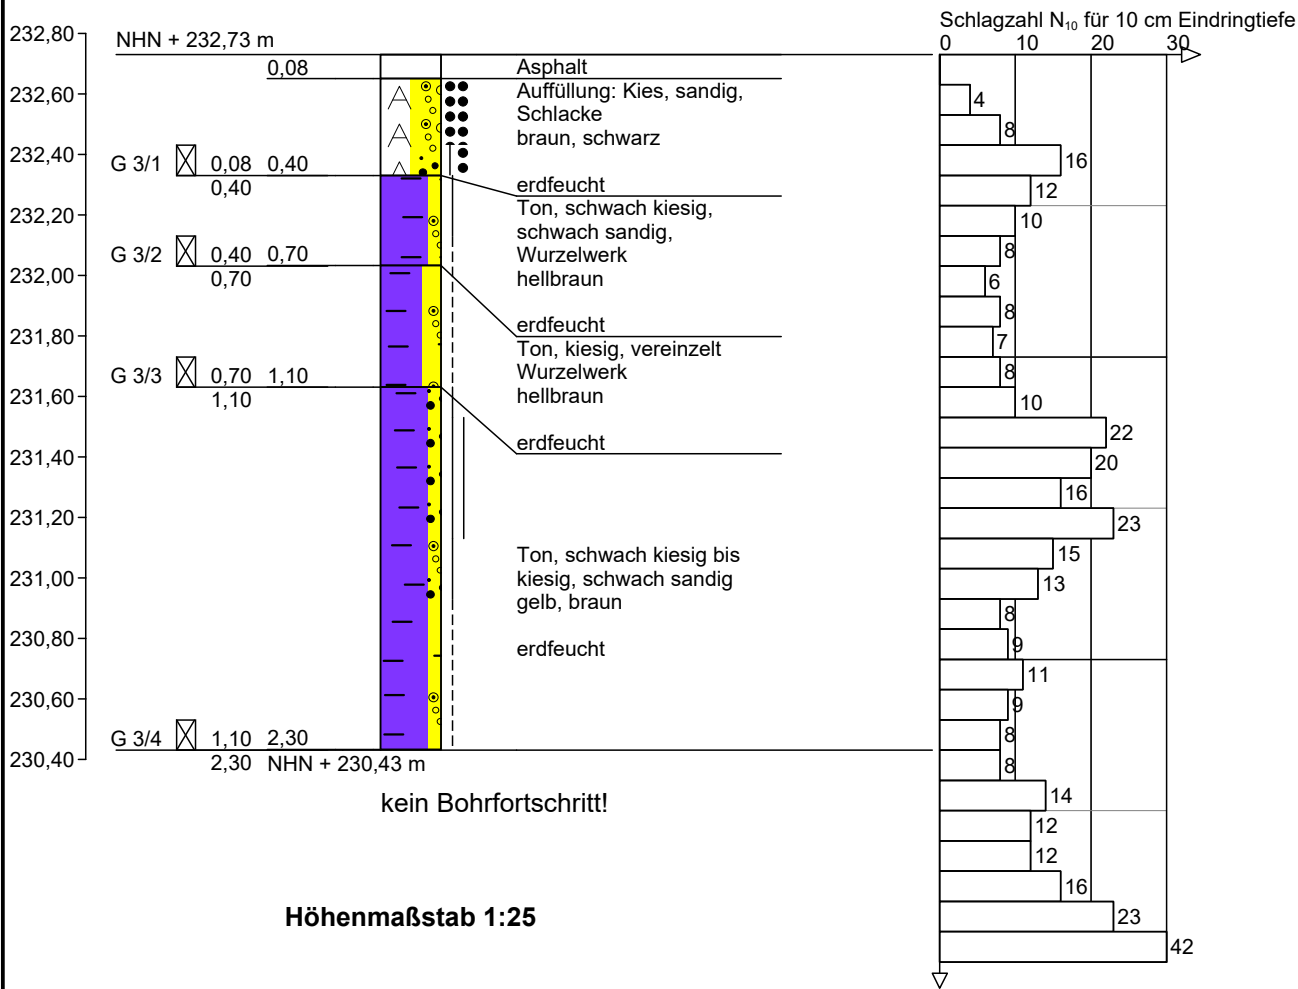


KRB 4/DPH 4

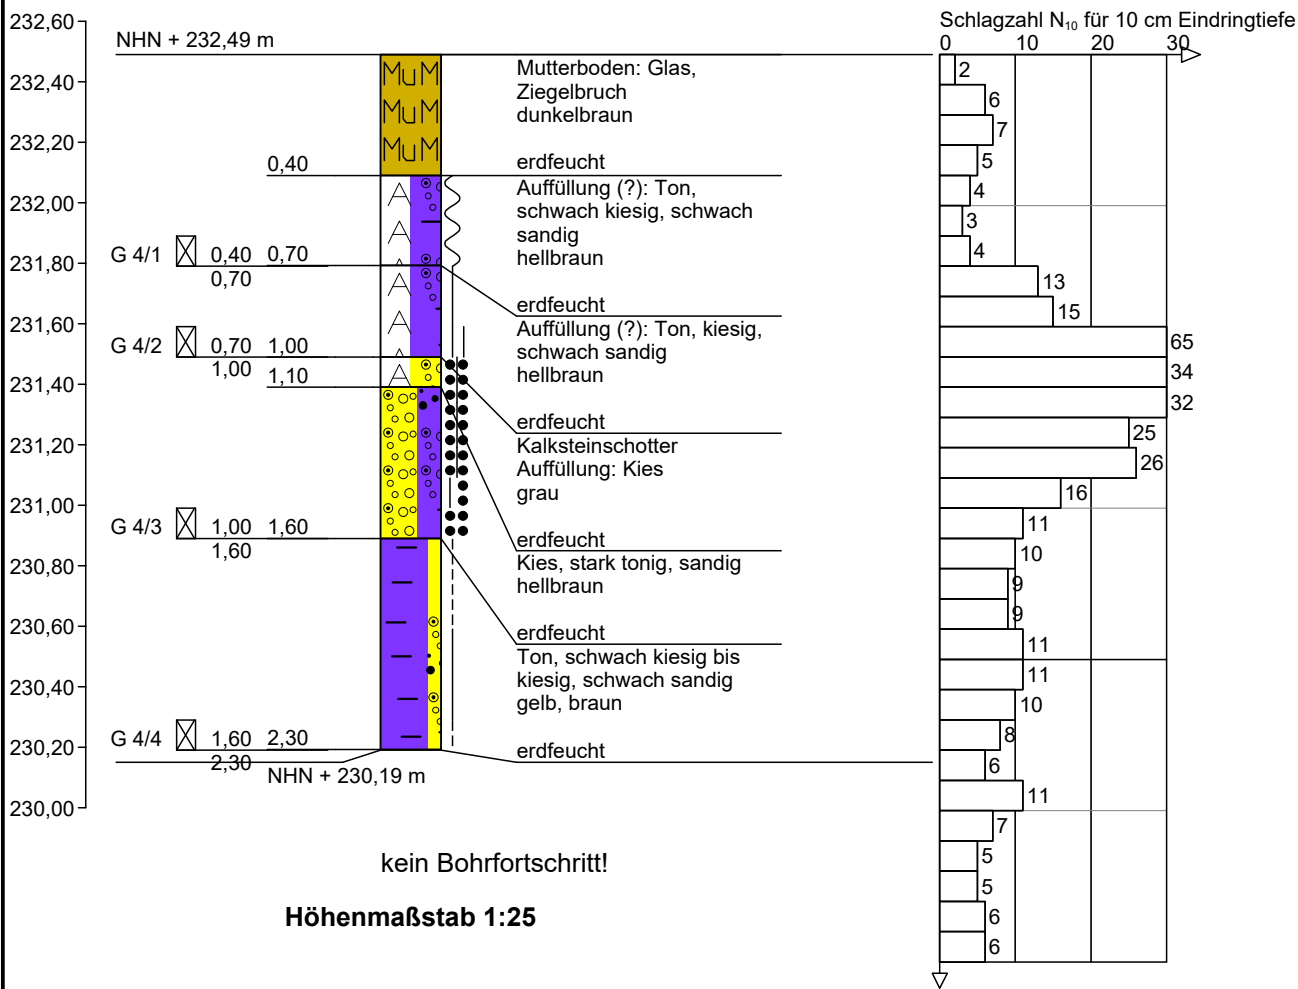

	Zeichnerische Darstellung von Bohrprofilen nach DIN 4023	Anlage 2.6
		Auftraggeber: Kupferstadt Stolberg
		Datum: 19.10.23


KRB G 1.1

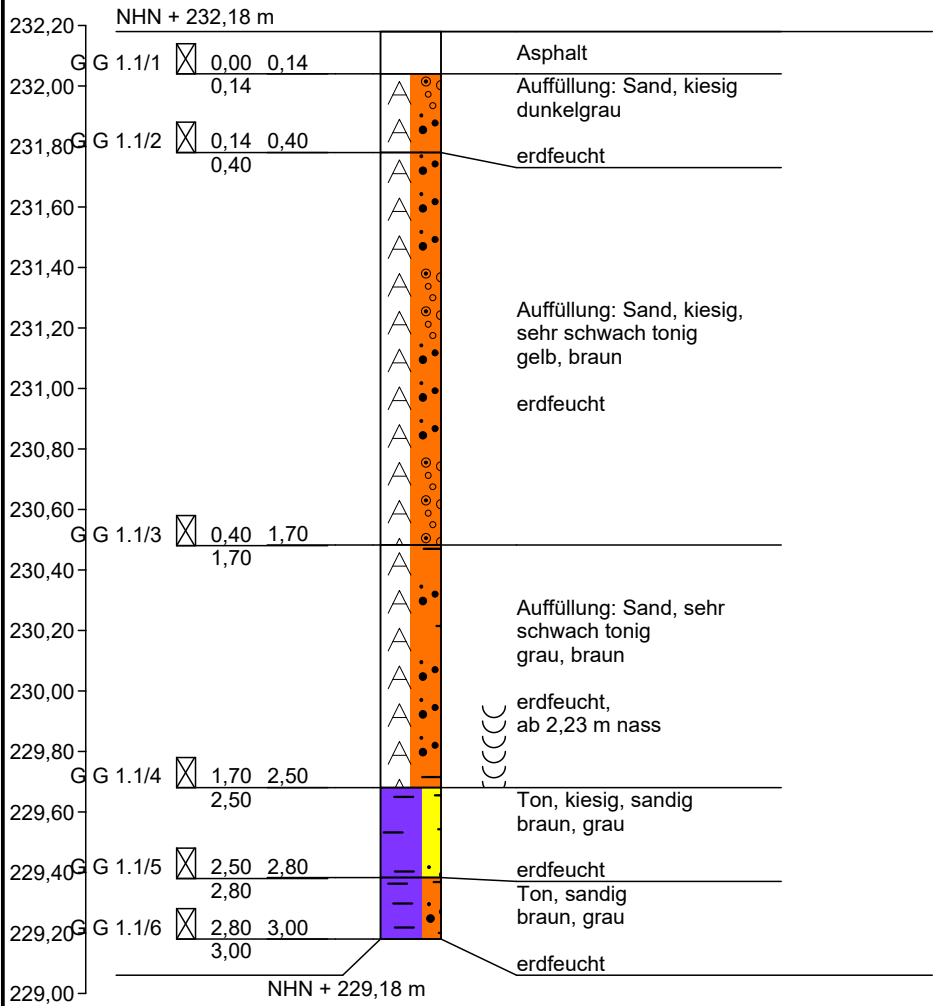

Höhenmaßstab 1:25

	Zeichnerische Darstellung von Bohrprofilen nach DIN 4023	Anlage 2.7
		Auftraggeber: Kupferstadt Stolberg
		Datum: 19.10.23


G 1.2

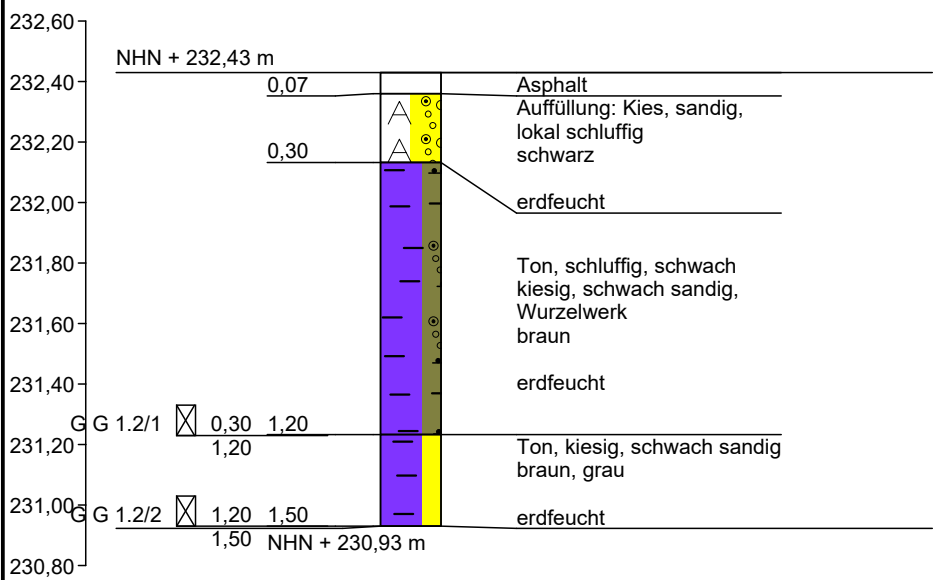

kein Bohrfortschritt!


Höhenmaßstab 1:25

	Zeichnerische Darstellung von Bohrprofilen nach DIN 4023	Anlage 2.8
		Auftraggeber: Kupferstadt Stolberg
		Datum: 19.10.23

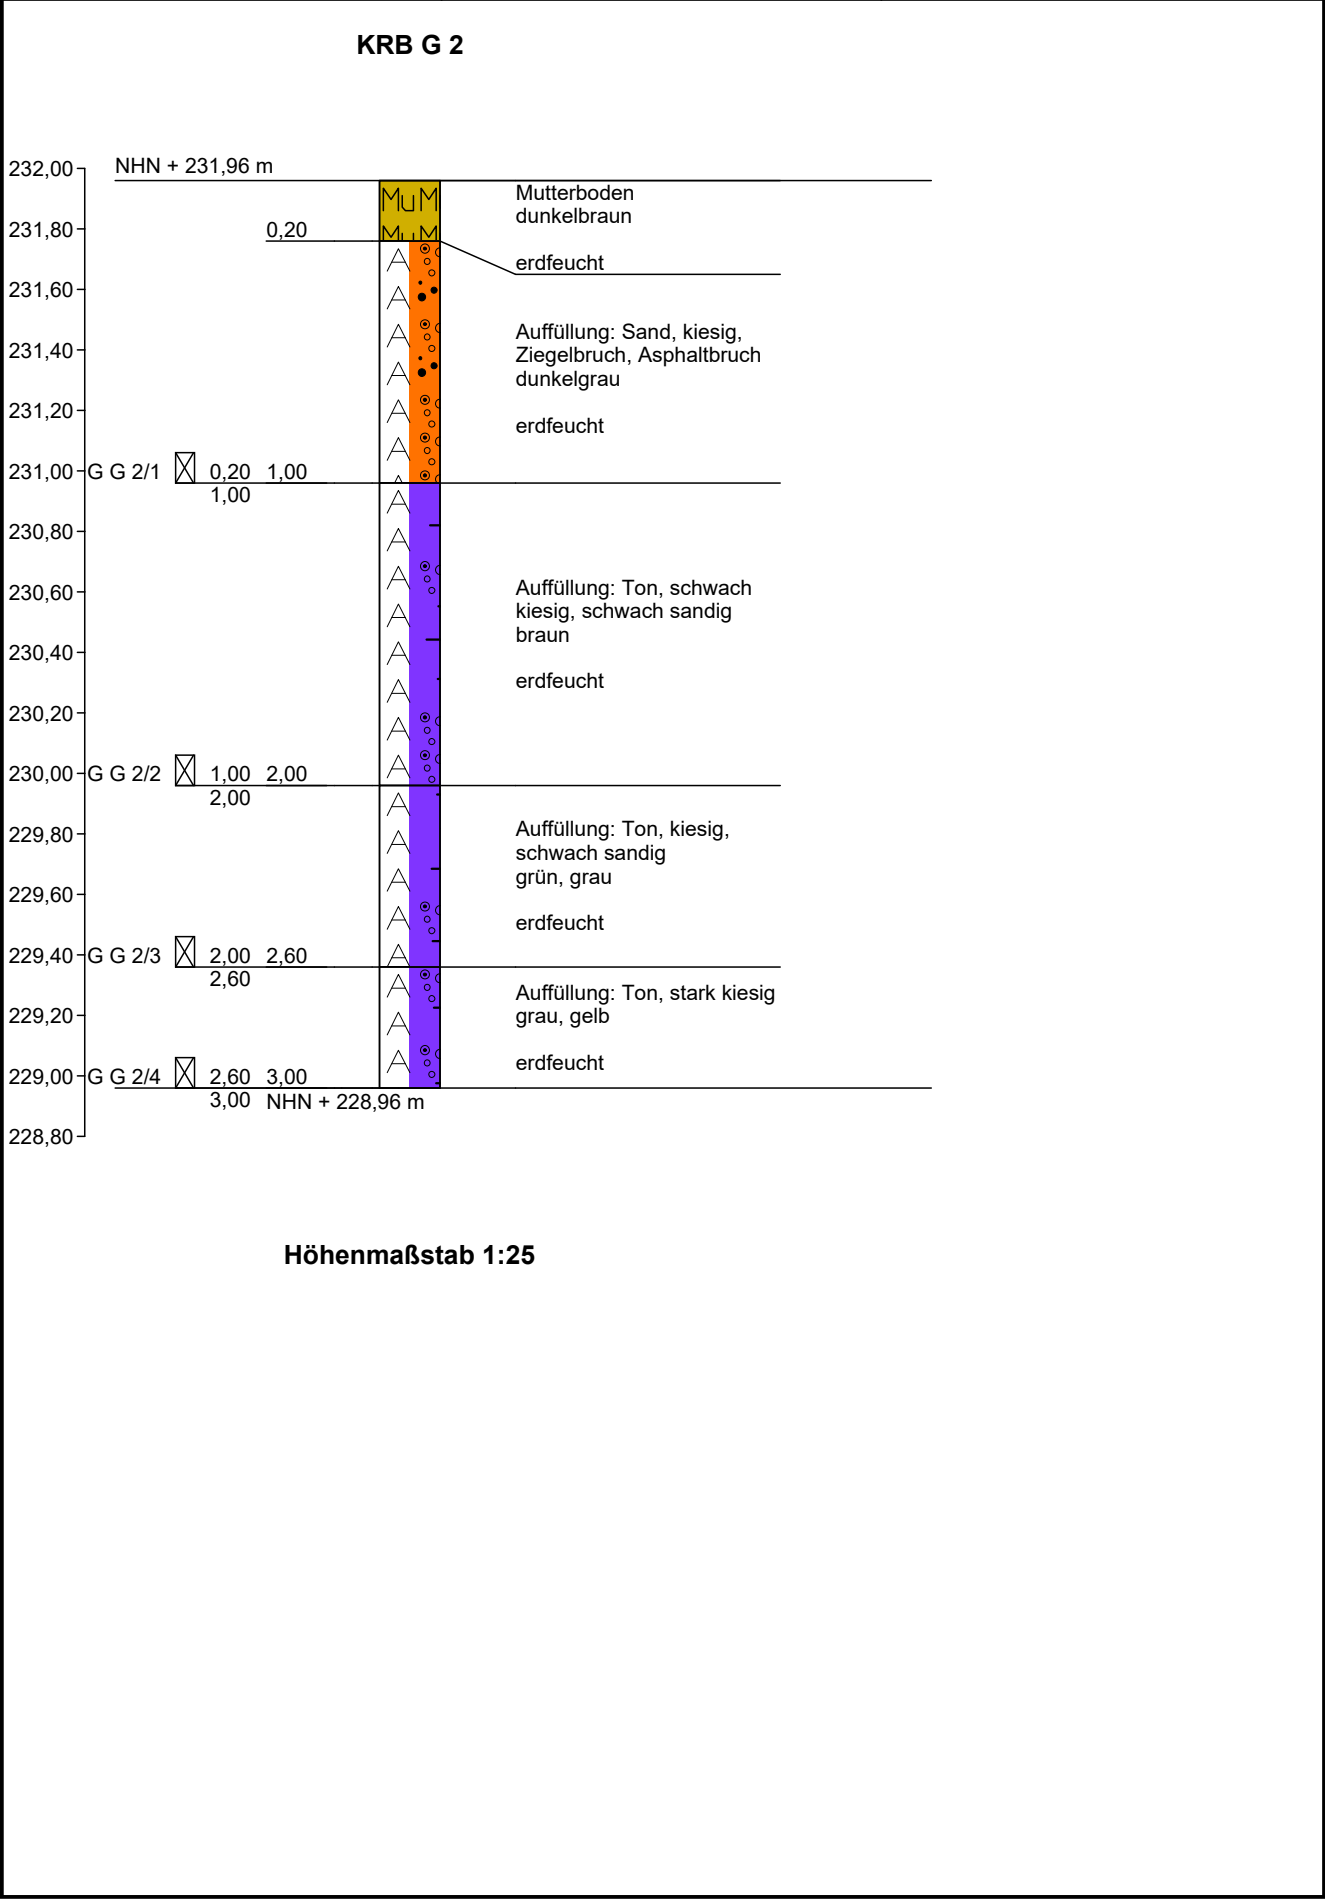

	Zeichnerische Darstellung von Bohrprofilen nach DIN 4023	Anlage 2.9
		Auftraggeber: Kupferstadt Stolberg
		Datum: 19.10.23


KRB G 3

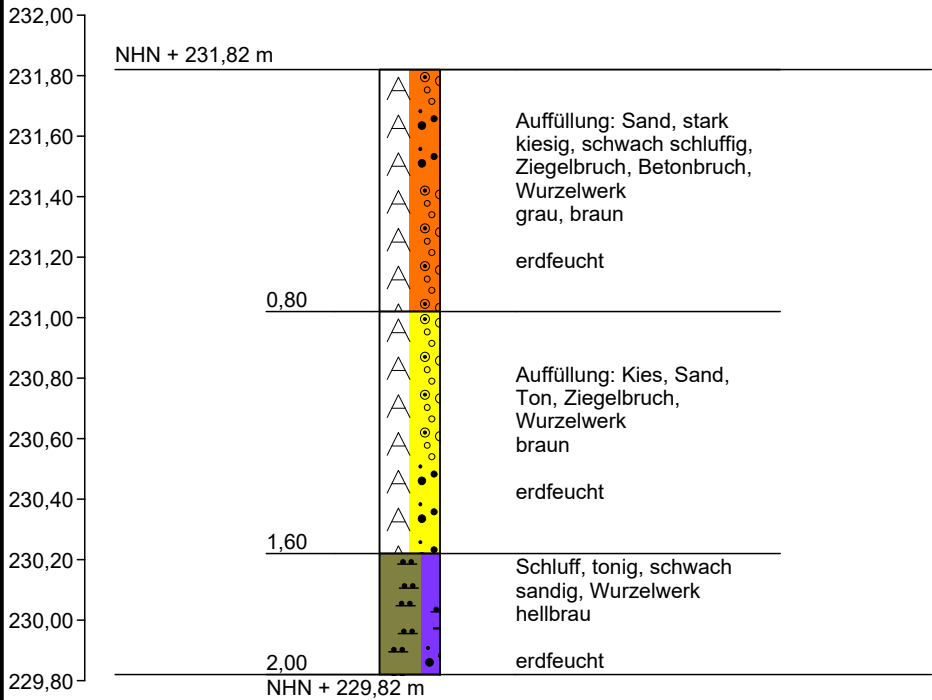

Höhenmaßstab 1:25

	Zeichnerische Darstellung von Bohrprofilen nach DIN 4023	Anlage 2.10
		Auftraggeber: Kupferstadt Stolberg
		Datum: 22.11.23


KRB G 4.1

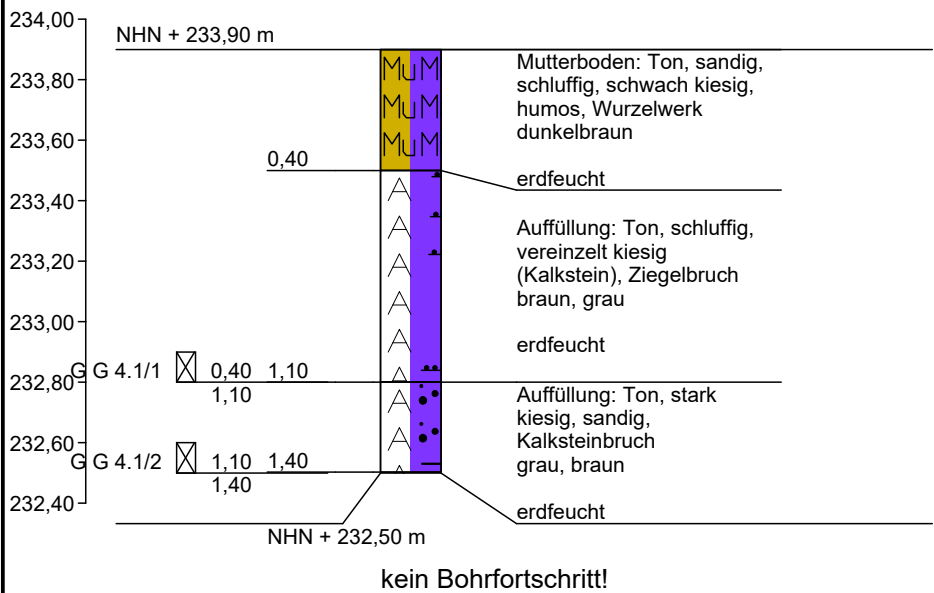

Höhenmaßstab 1:25

	Zeichnerische Darstellung von Bohrprofilen nach DIN 4023	Anlage 2.11
		Auftraggeber: Kupferstadt Stolberg
		Datum: 22.11.23


KRB G 4.2

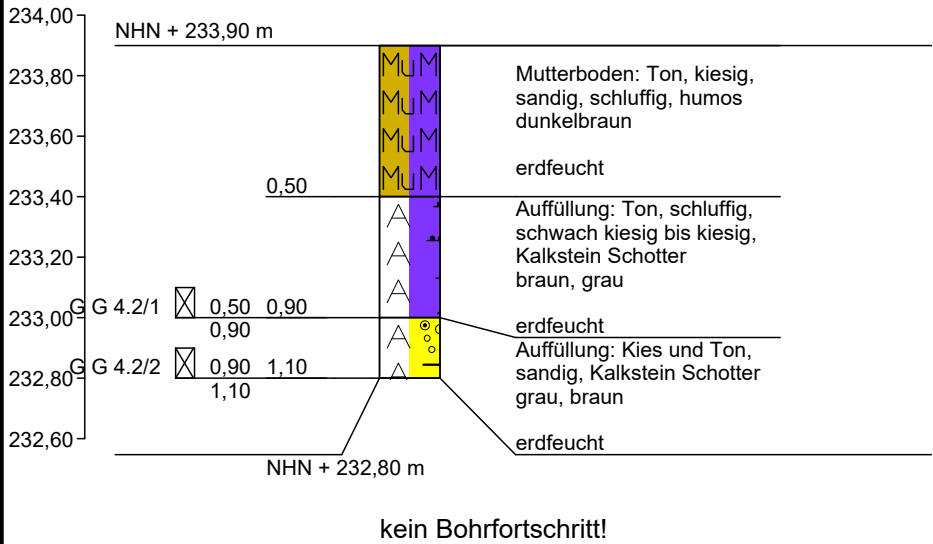

Höhenmaßstab 1:25

	Zeichnerische Darstellung von Bohrprofilen nach DIN 4023	Anlage 2.12
		Auftraggeber: Kupferstadt Stolberg
		Datum: 22.11.23


KRB G 4.3

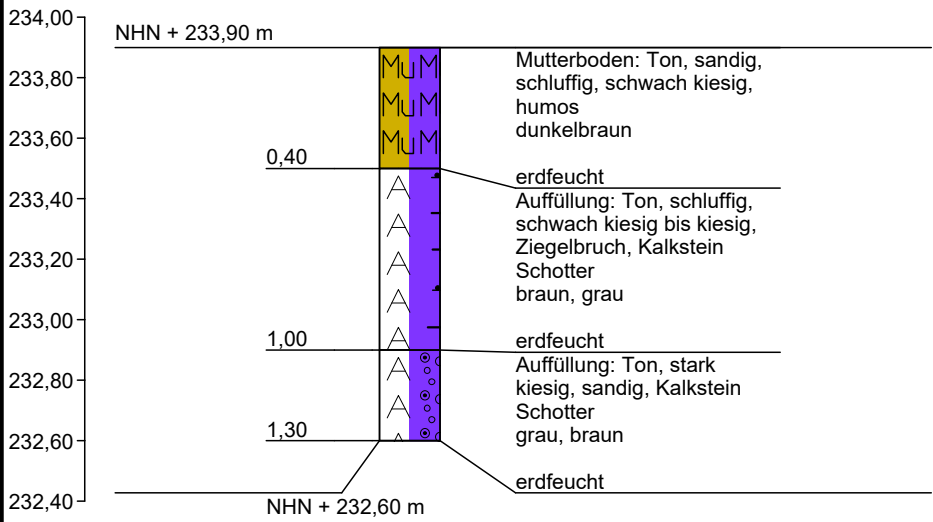

Höhenmaßstab 1:25

	Zeichnerische Darstellung von Bohrprofilen nach DIN 4023	Anlage 2.13
		Auftraggeber: Kupferstadt Stolberg
		Datum: 19.10.23


DPL G 5

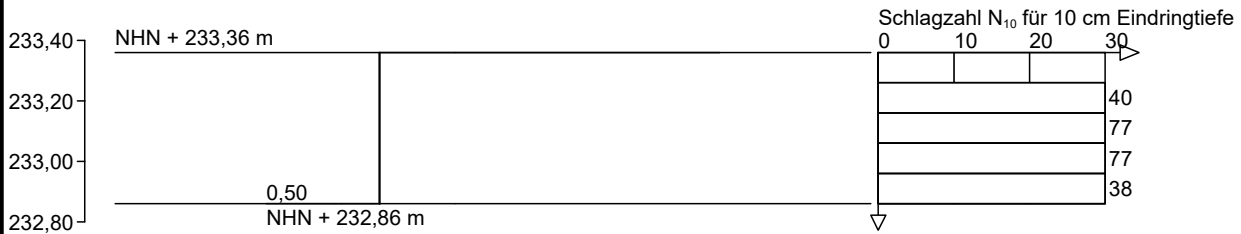

Höhenmaßstab 1:25

	Zeichnerische Darstellung von Bohrprofilen nach DIN 4023	Anlage 2.14
		Auftraggeber: Kupferstadt Stolberg
		Datum: 19.10.23

DPH G 5

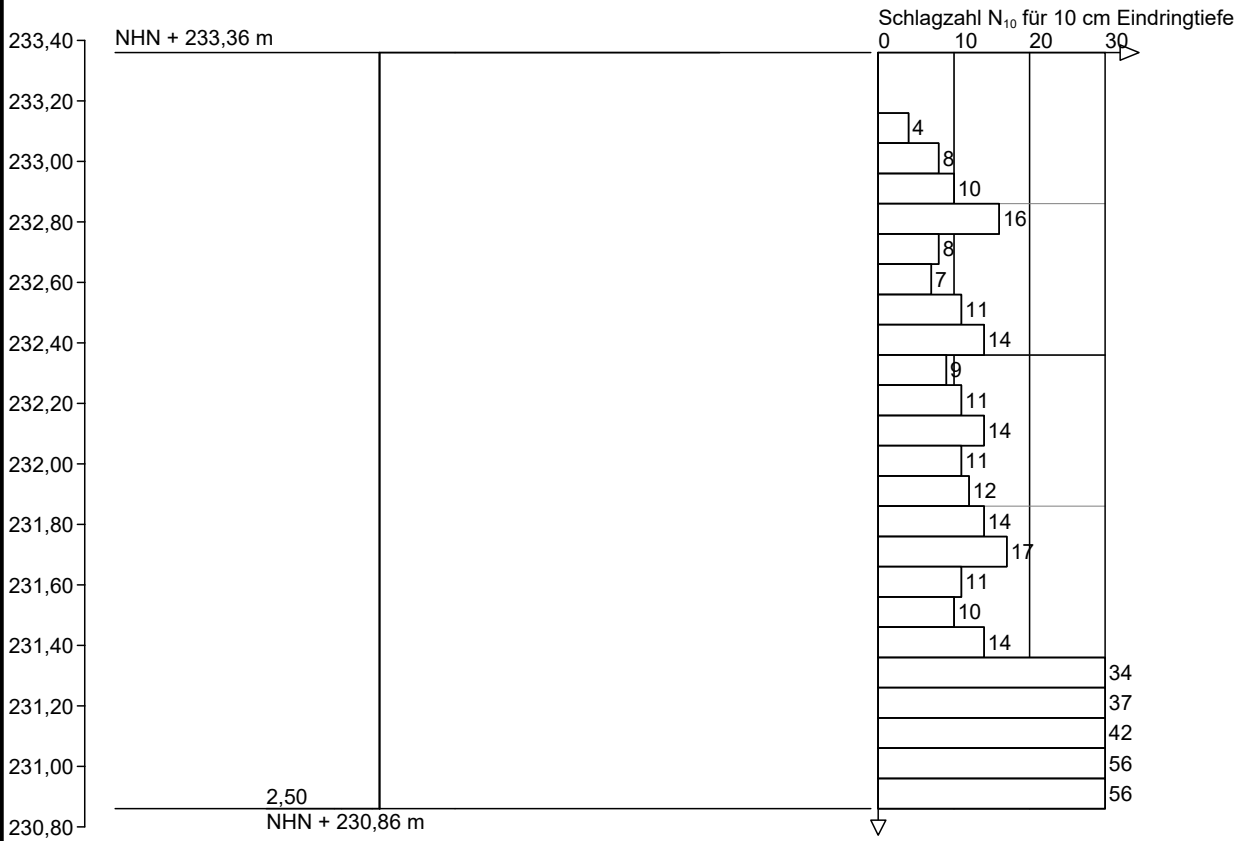

Höhenmaßstab 1:25