




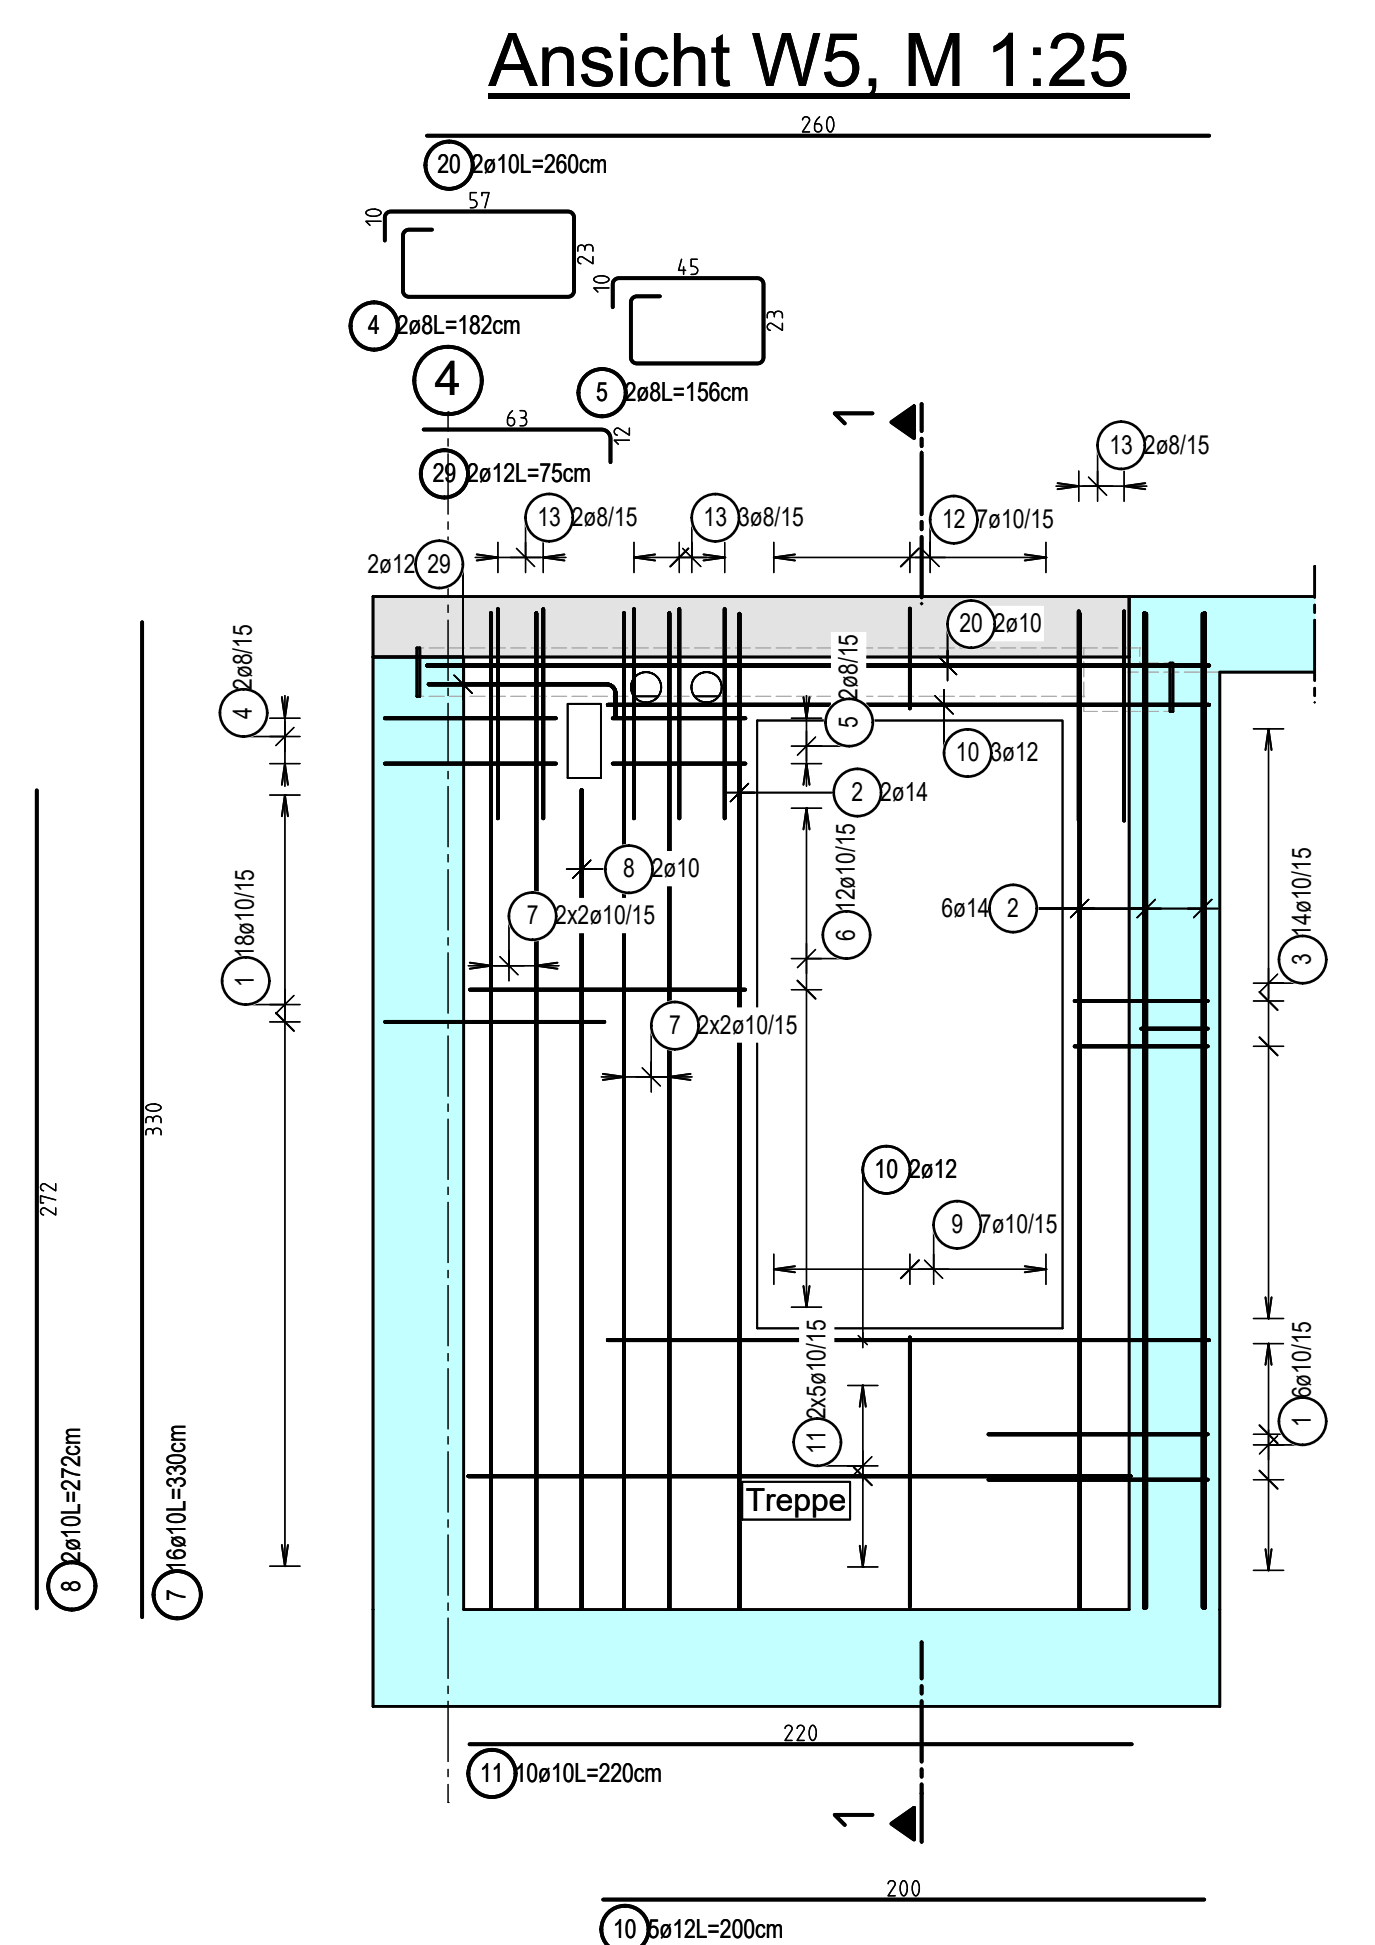


**Schnitt 1-1
M 1:25**

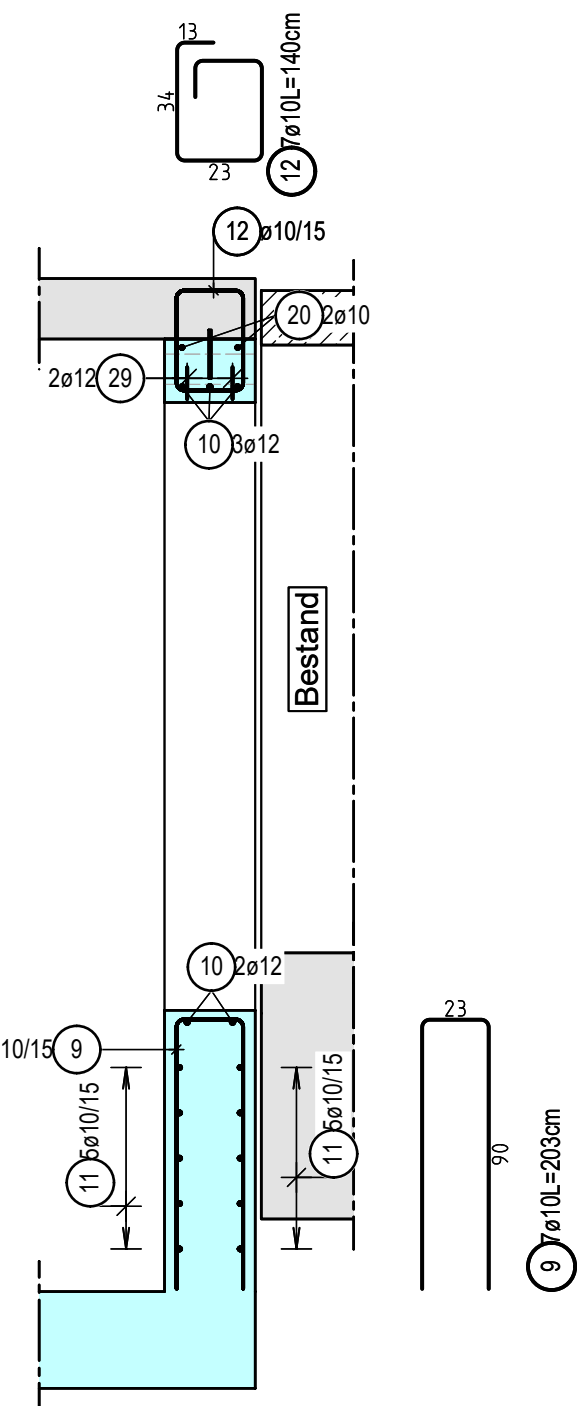


Ansicht W6, M 1:25

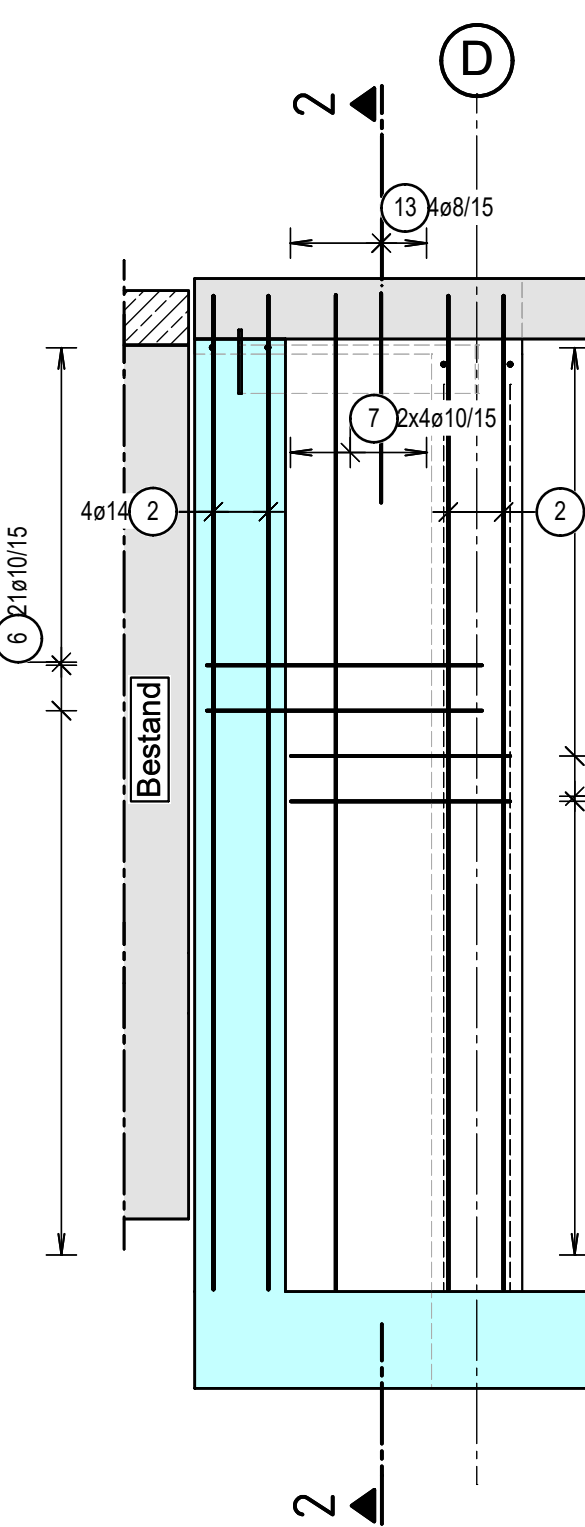


**Schnitt 2-2
M 1:25**

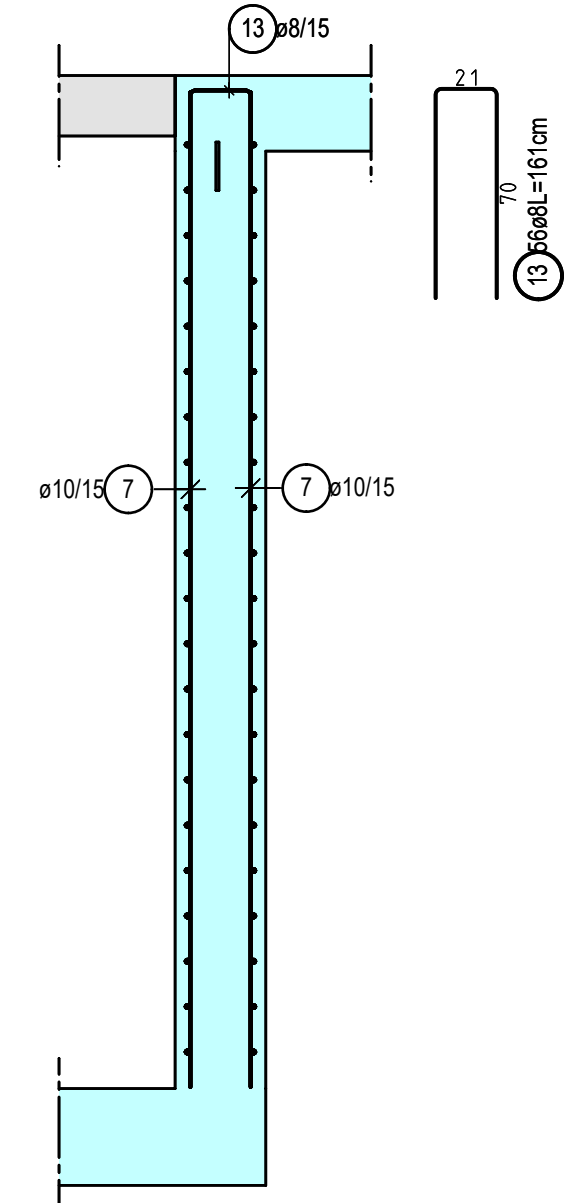


Ansicht W7, M 1:25

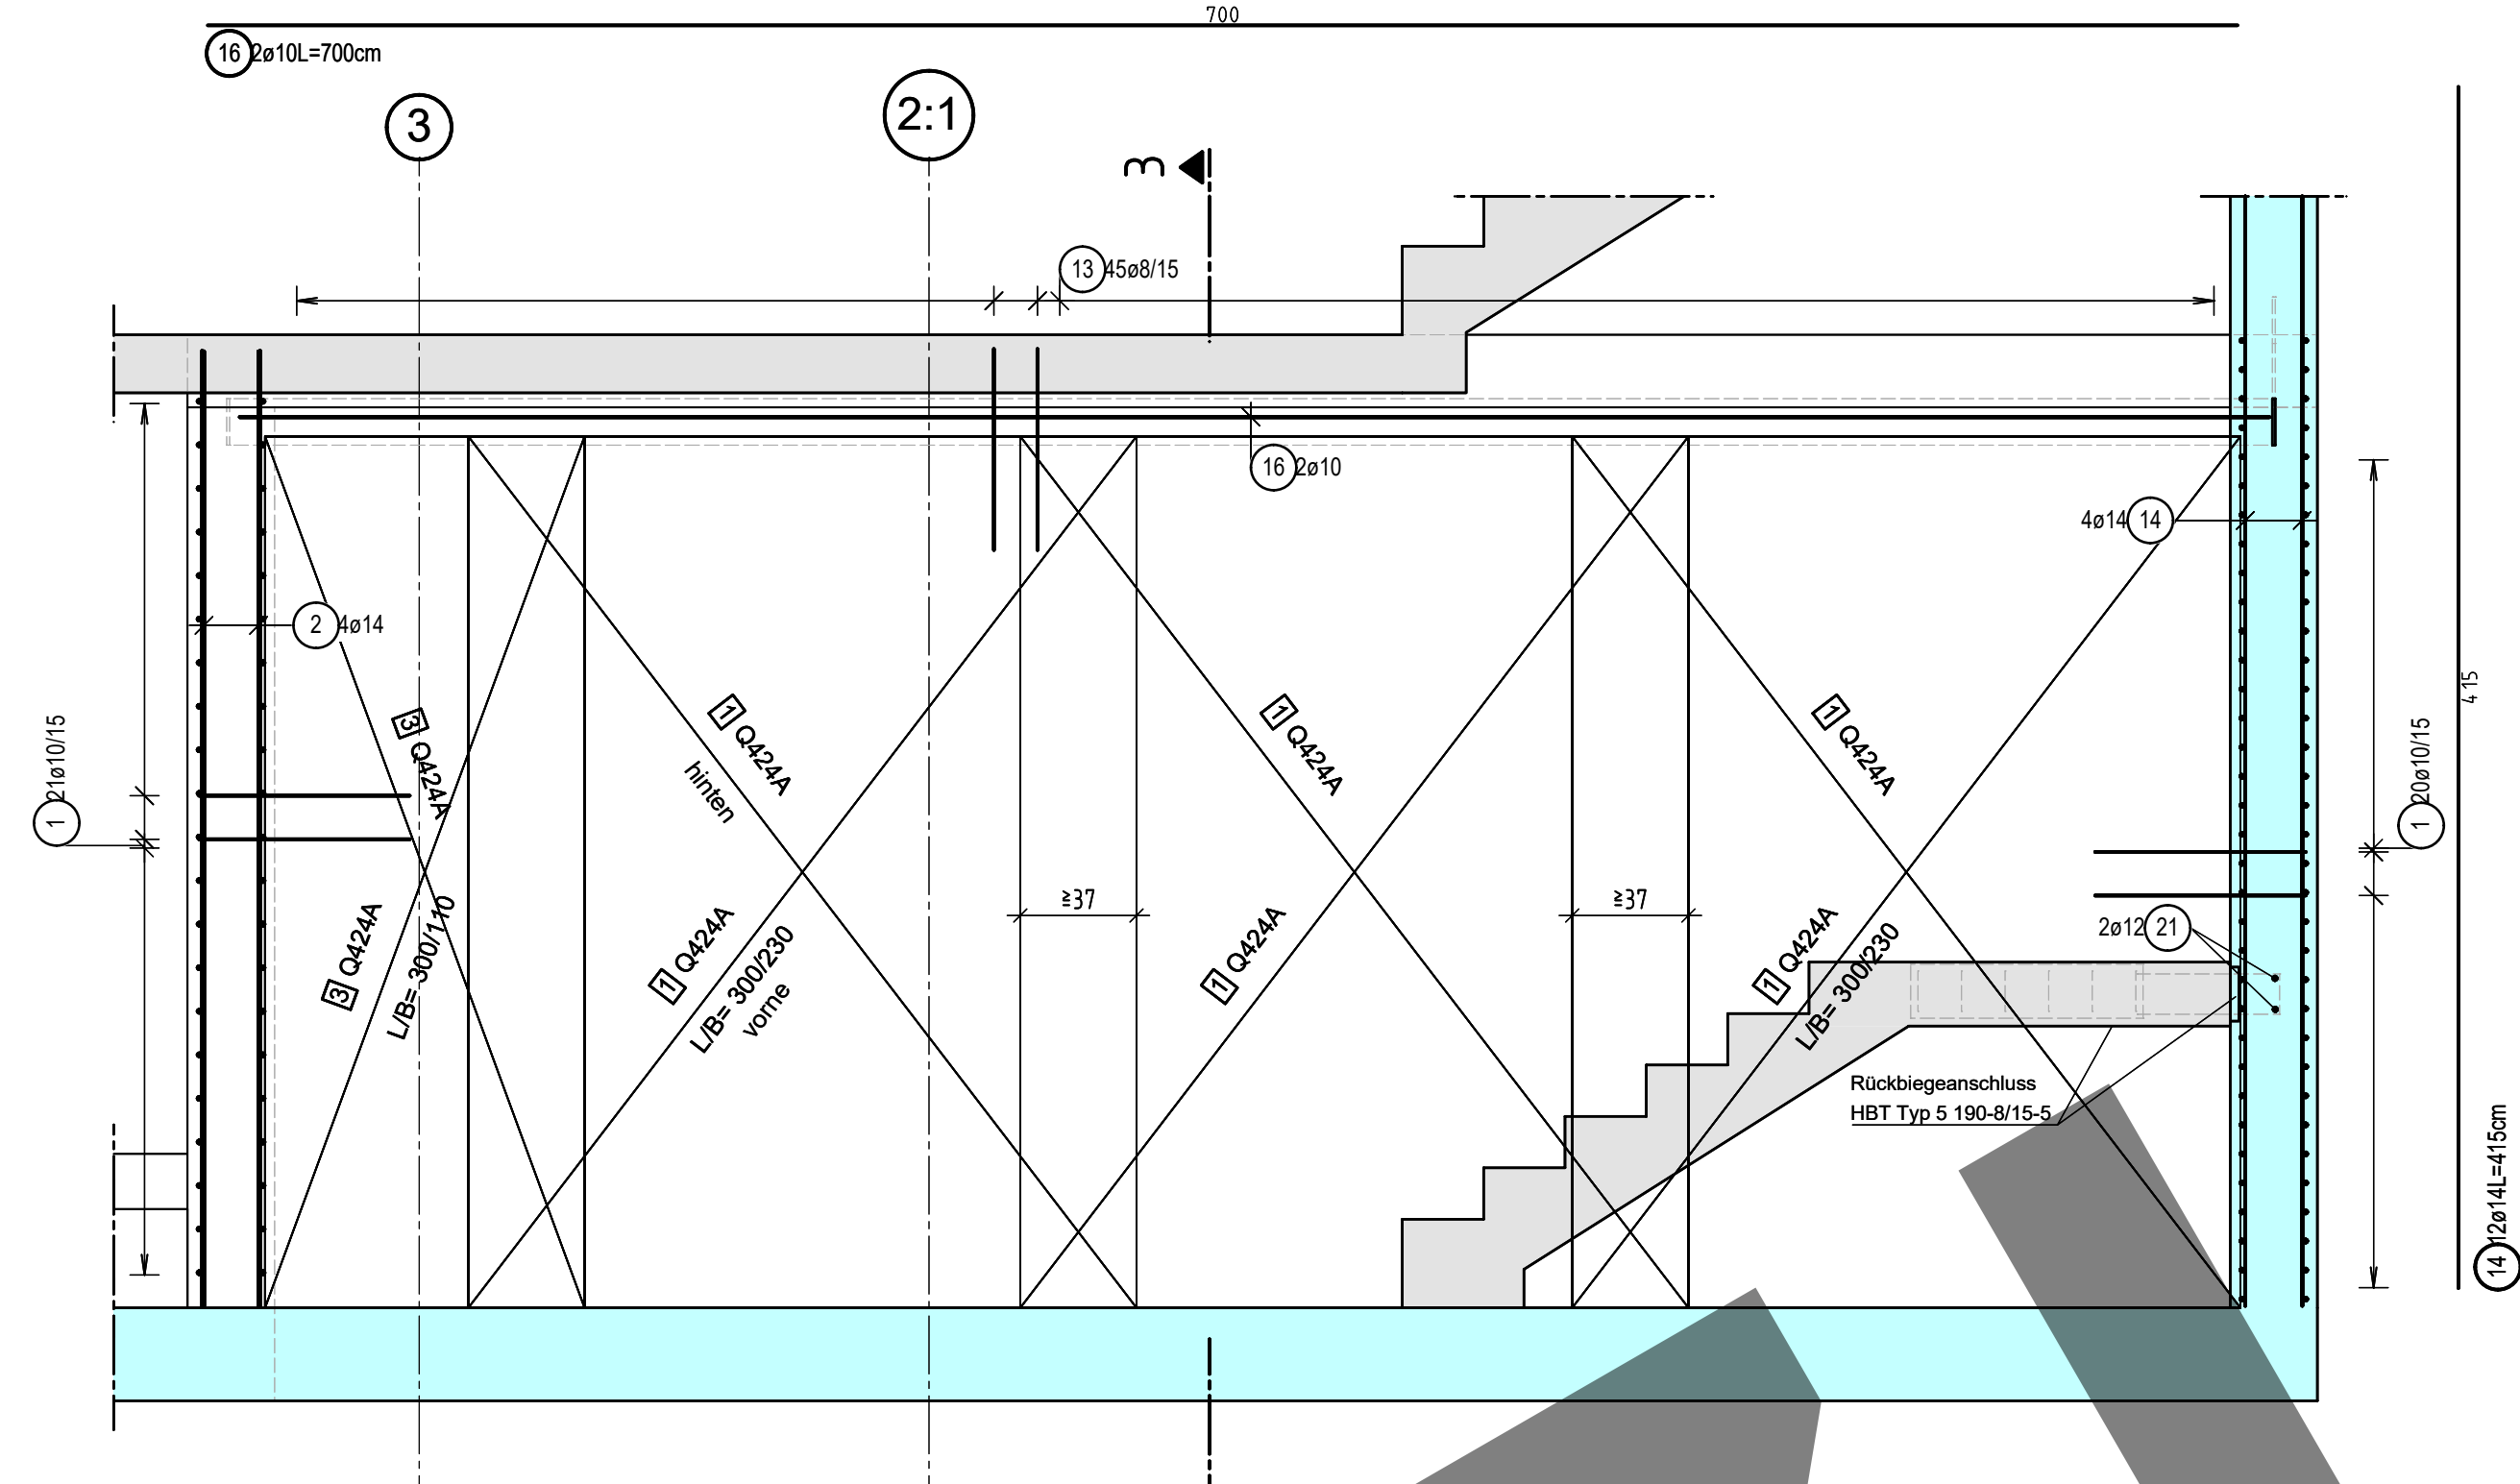


**Schnitt 3-3
M 1:25**

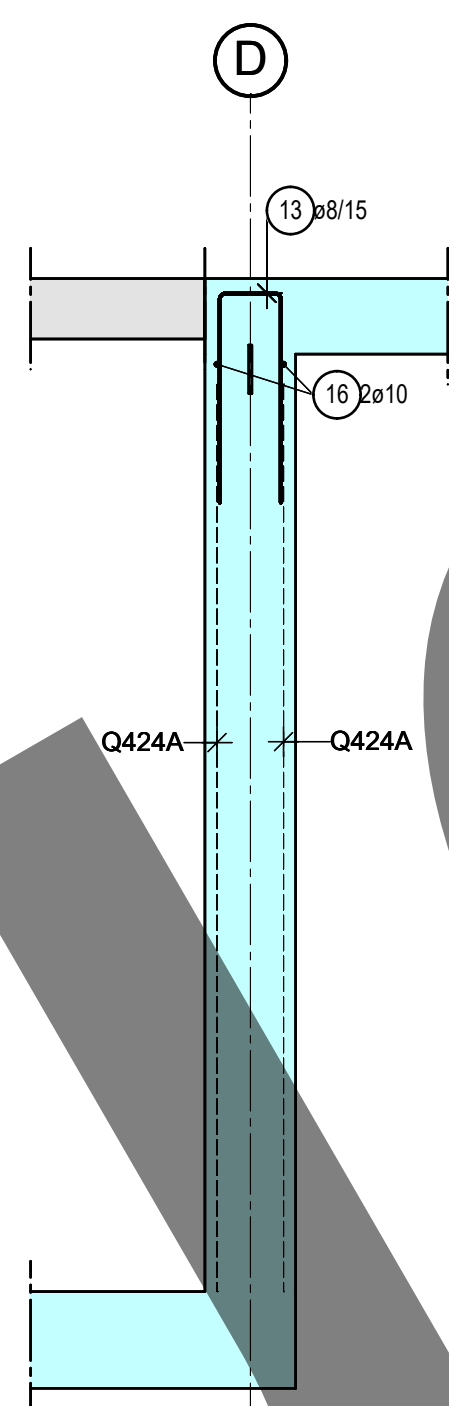


Übersichtsplan Wände UG, M 1:100

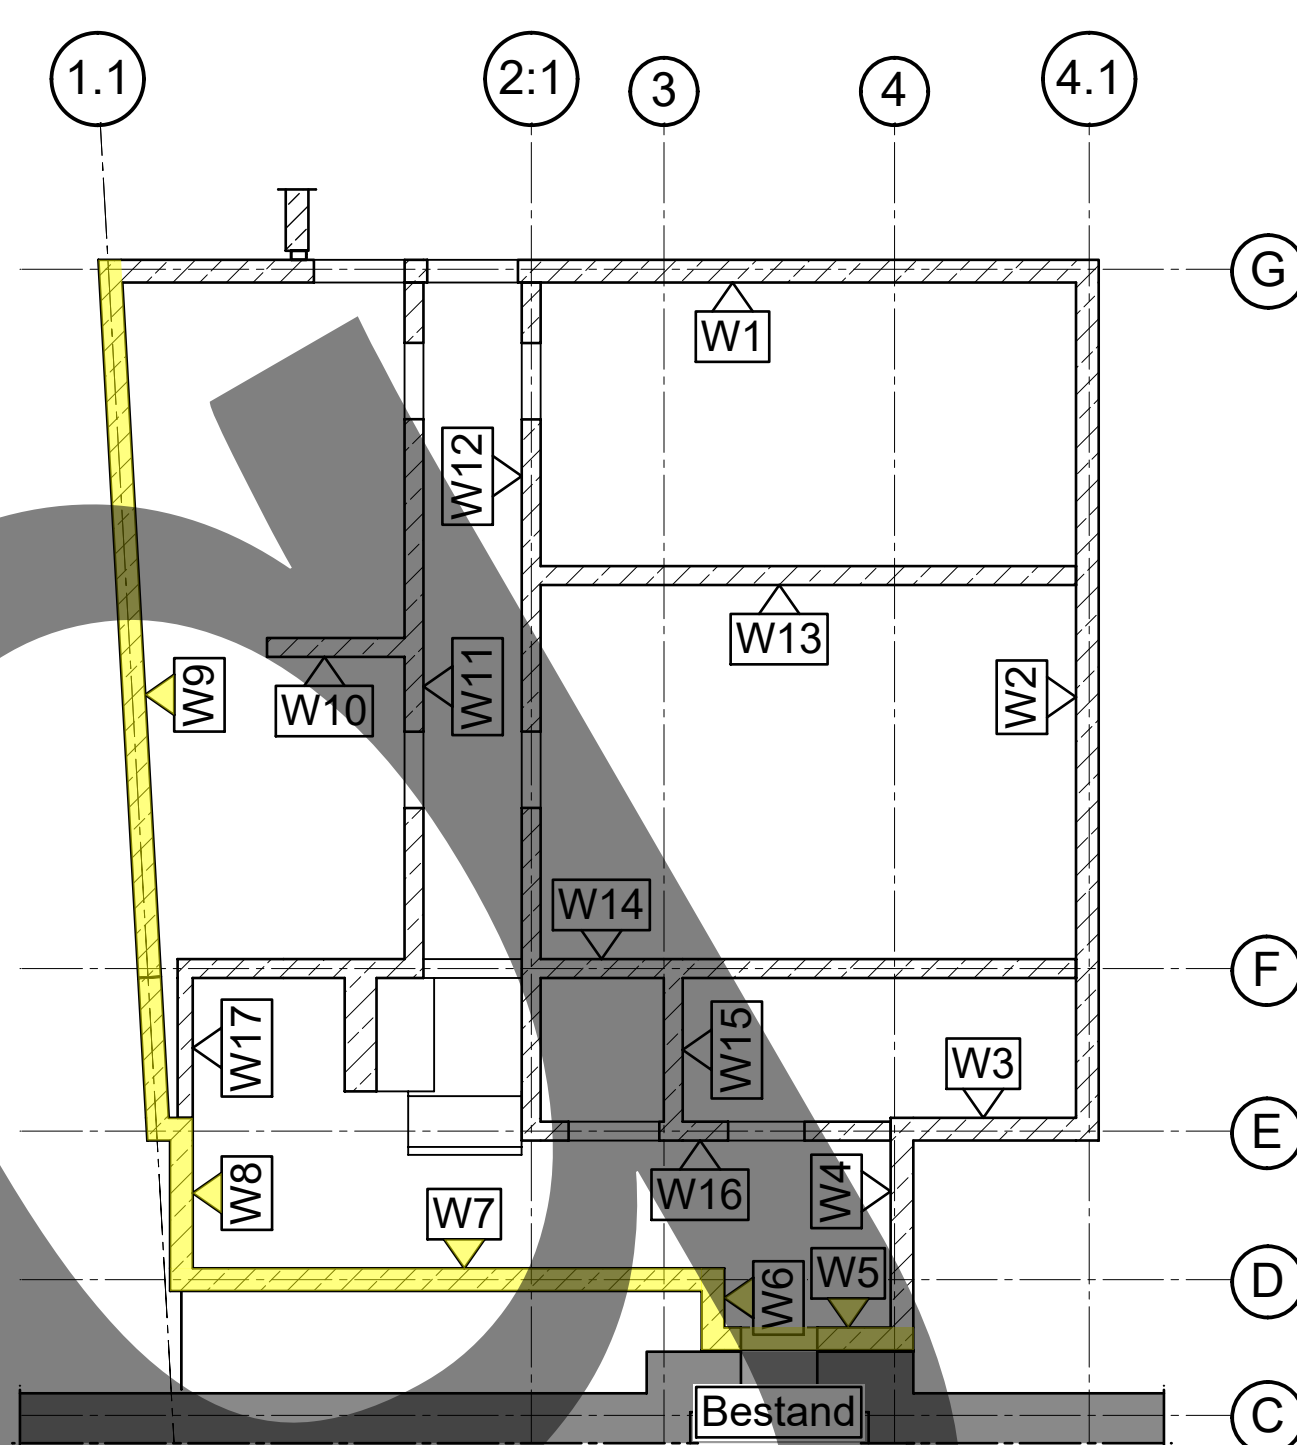


Grundriss W5, M 1:25

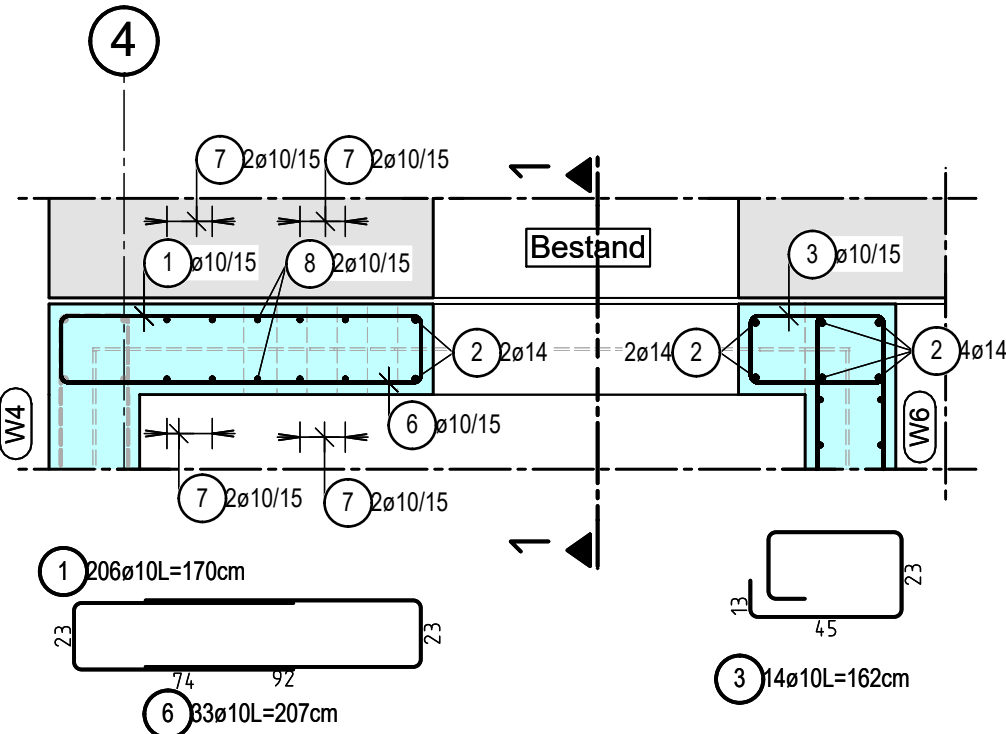


Grundriss W6, M 1:25

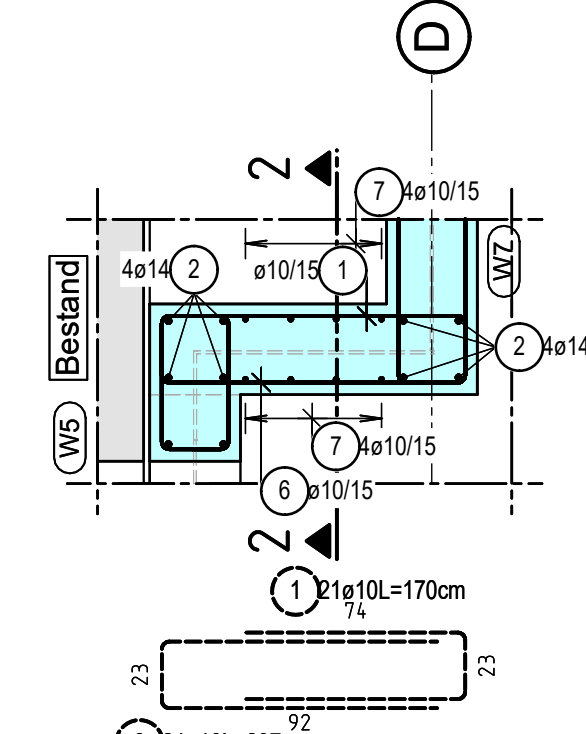


Grundriss W7, M 1:25

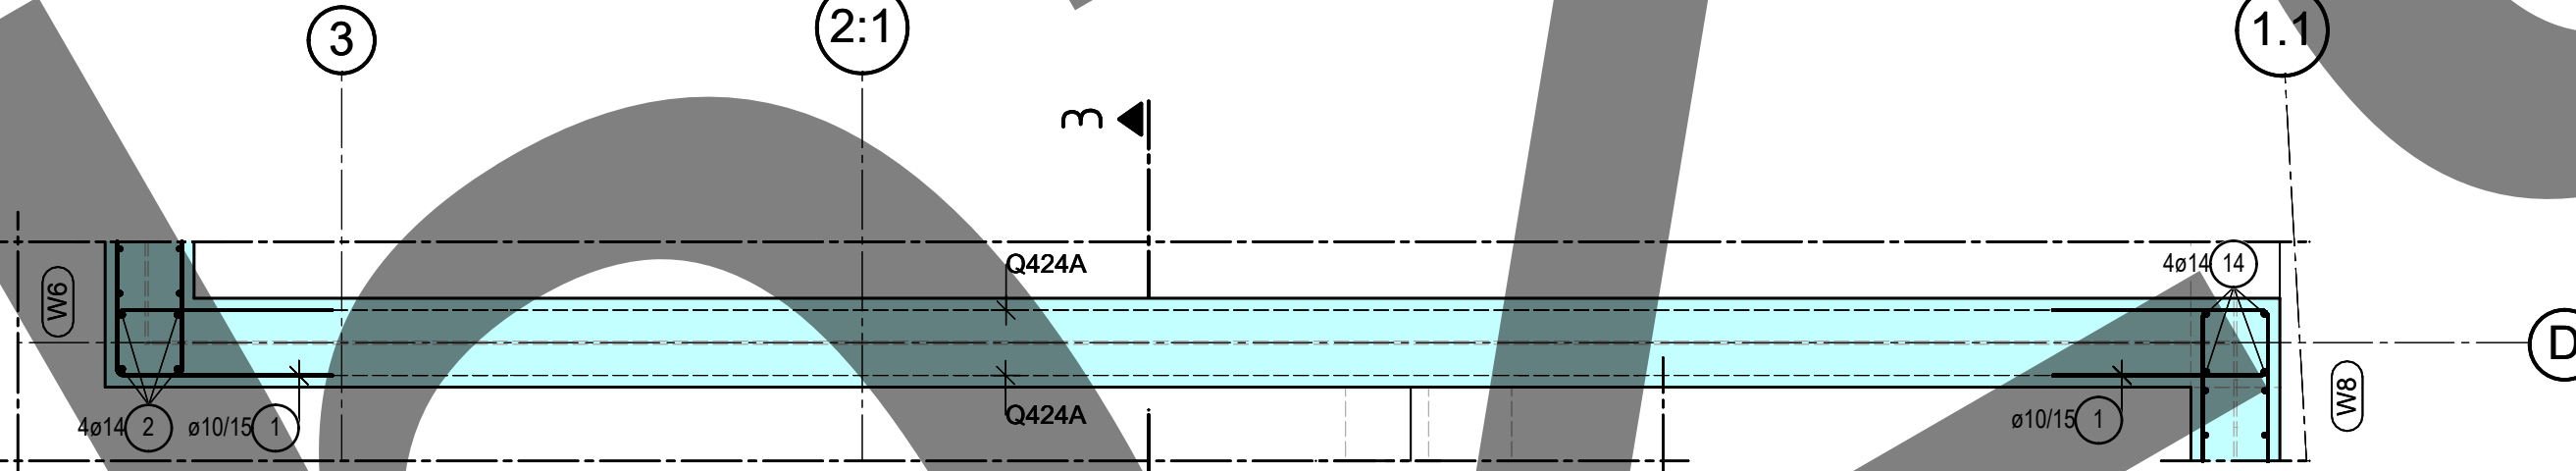


Ansicht W8, M 1:25

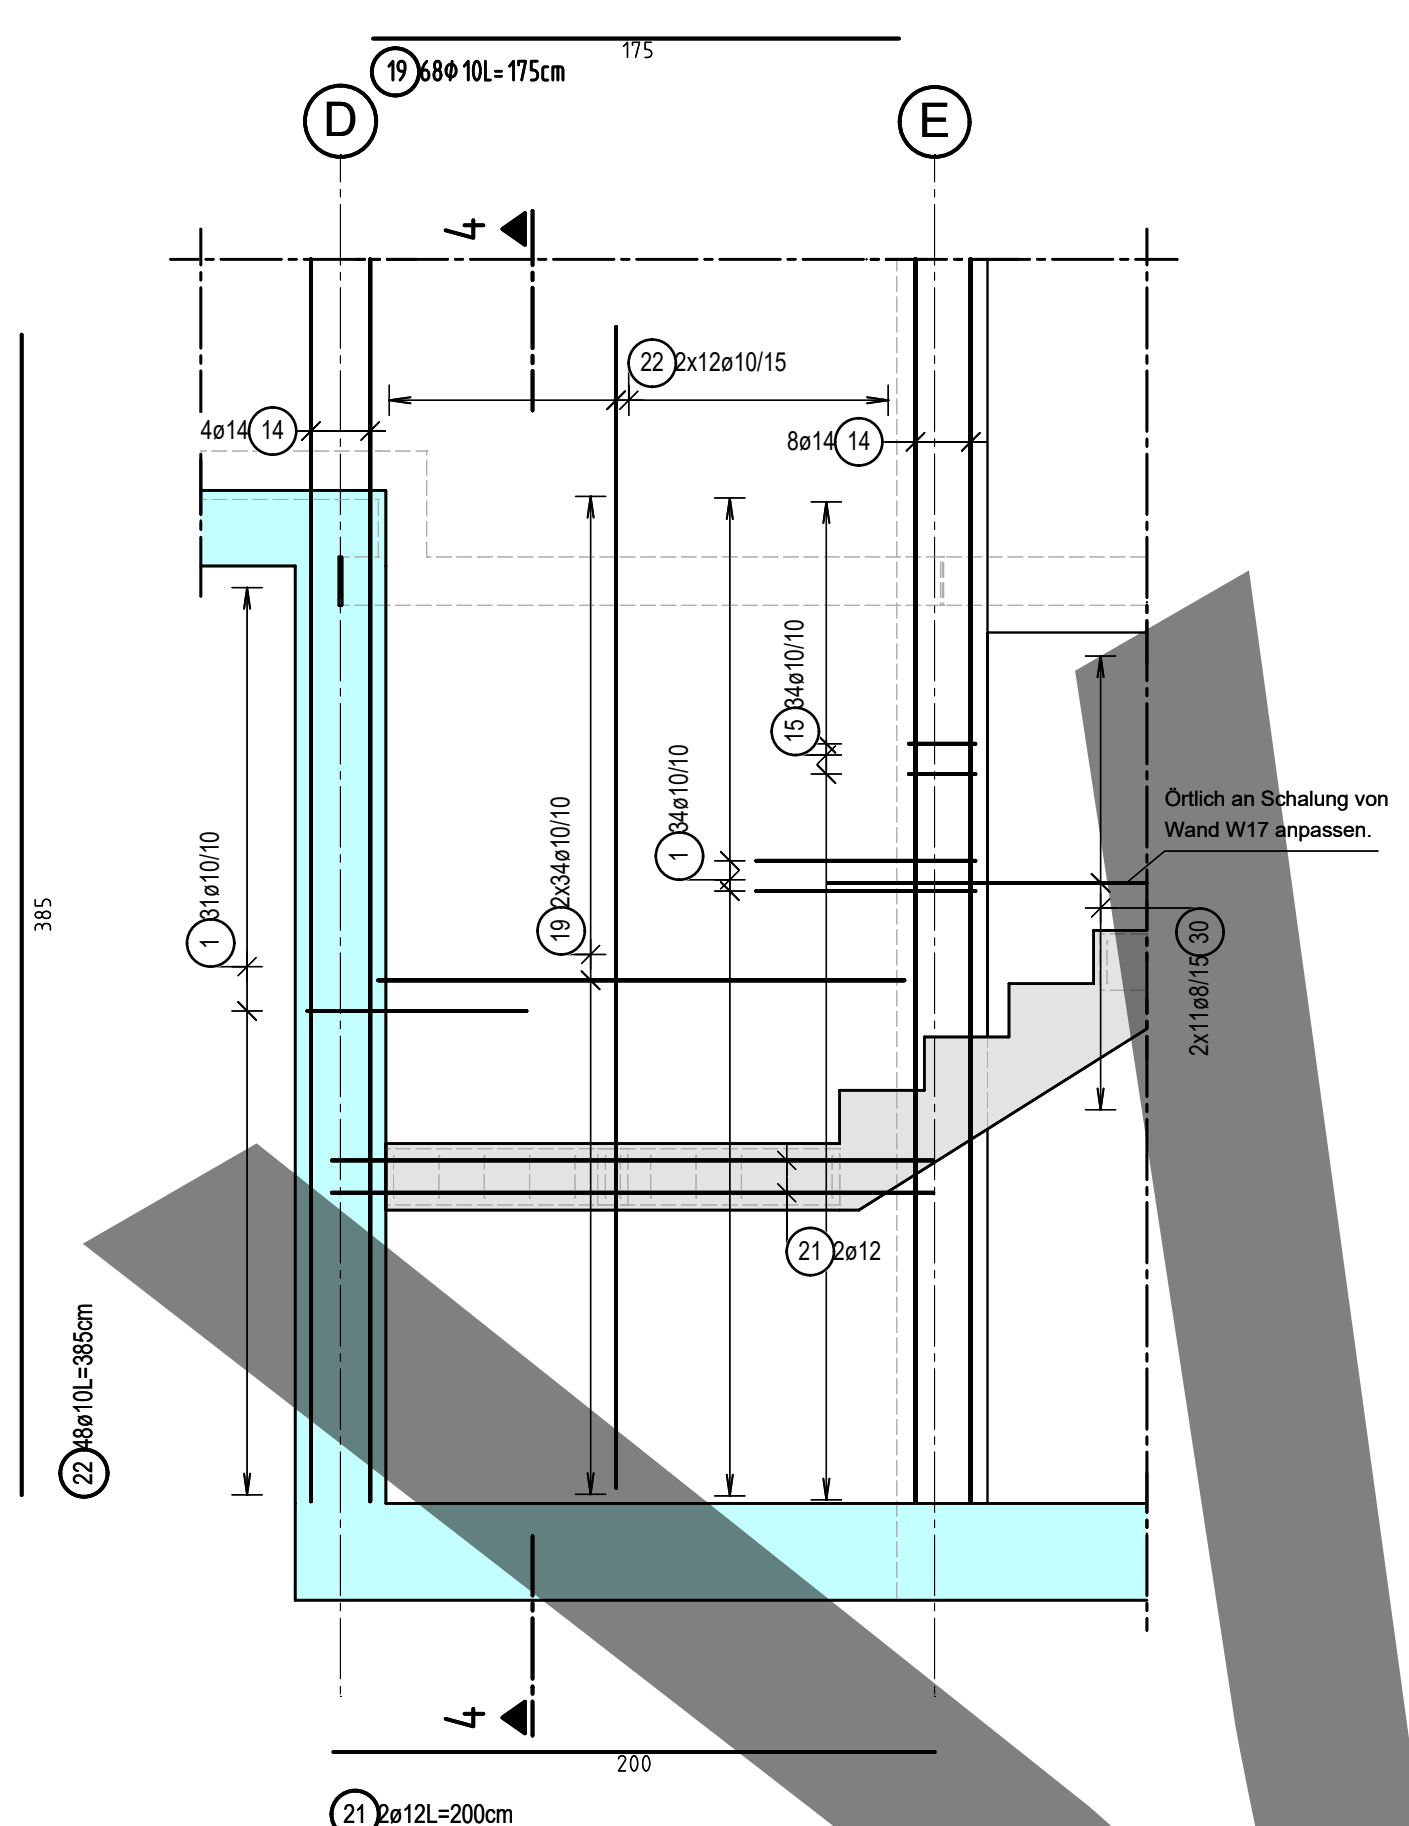


**Schnitt 4-4
M 1:25**

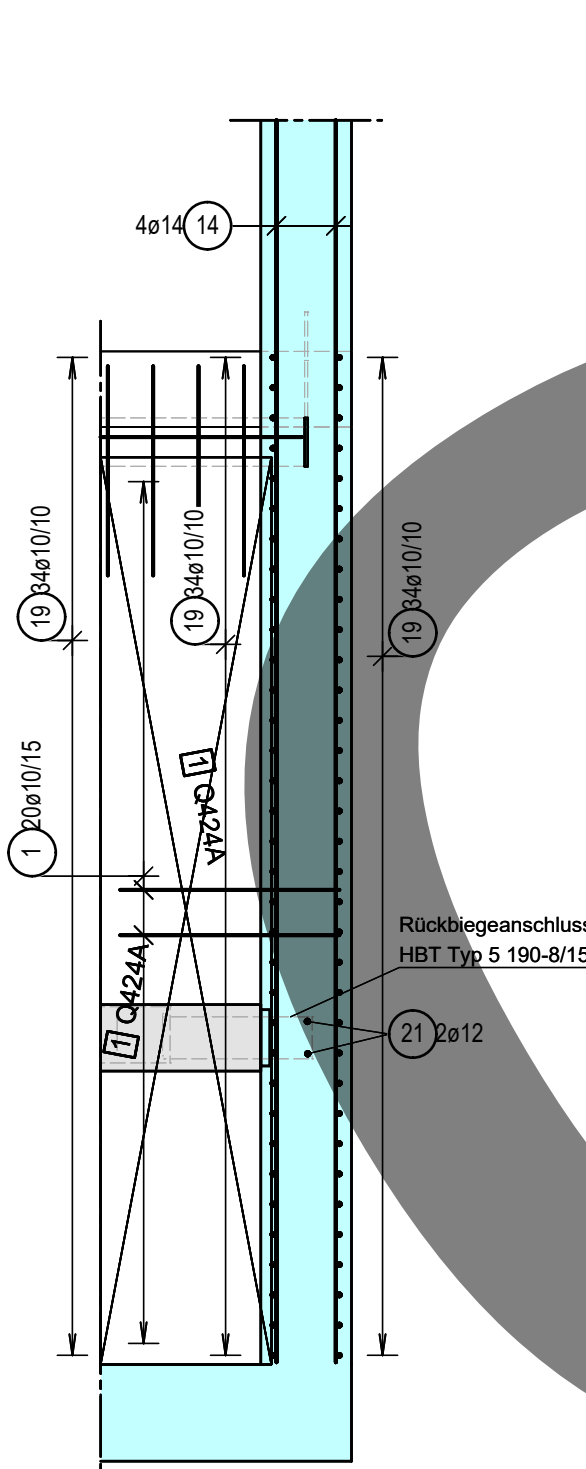


Ansicht W9, M 1:25

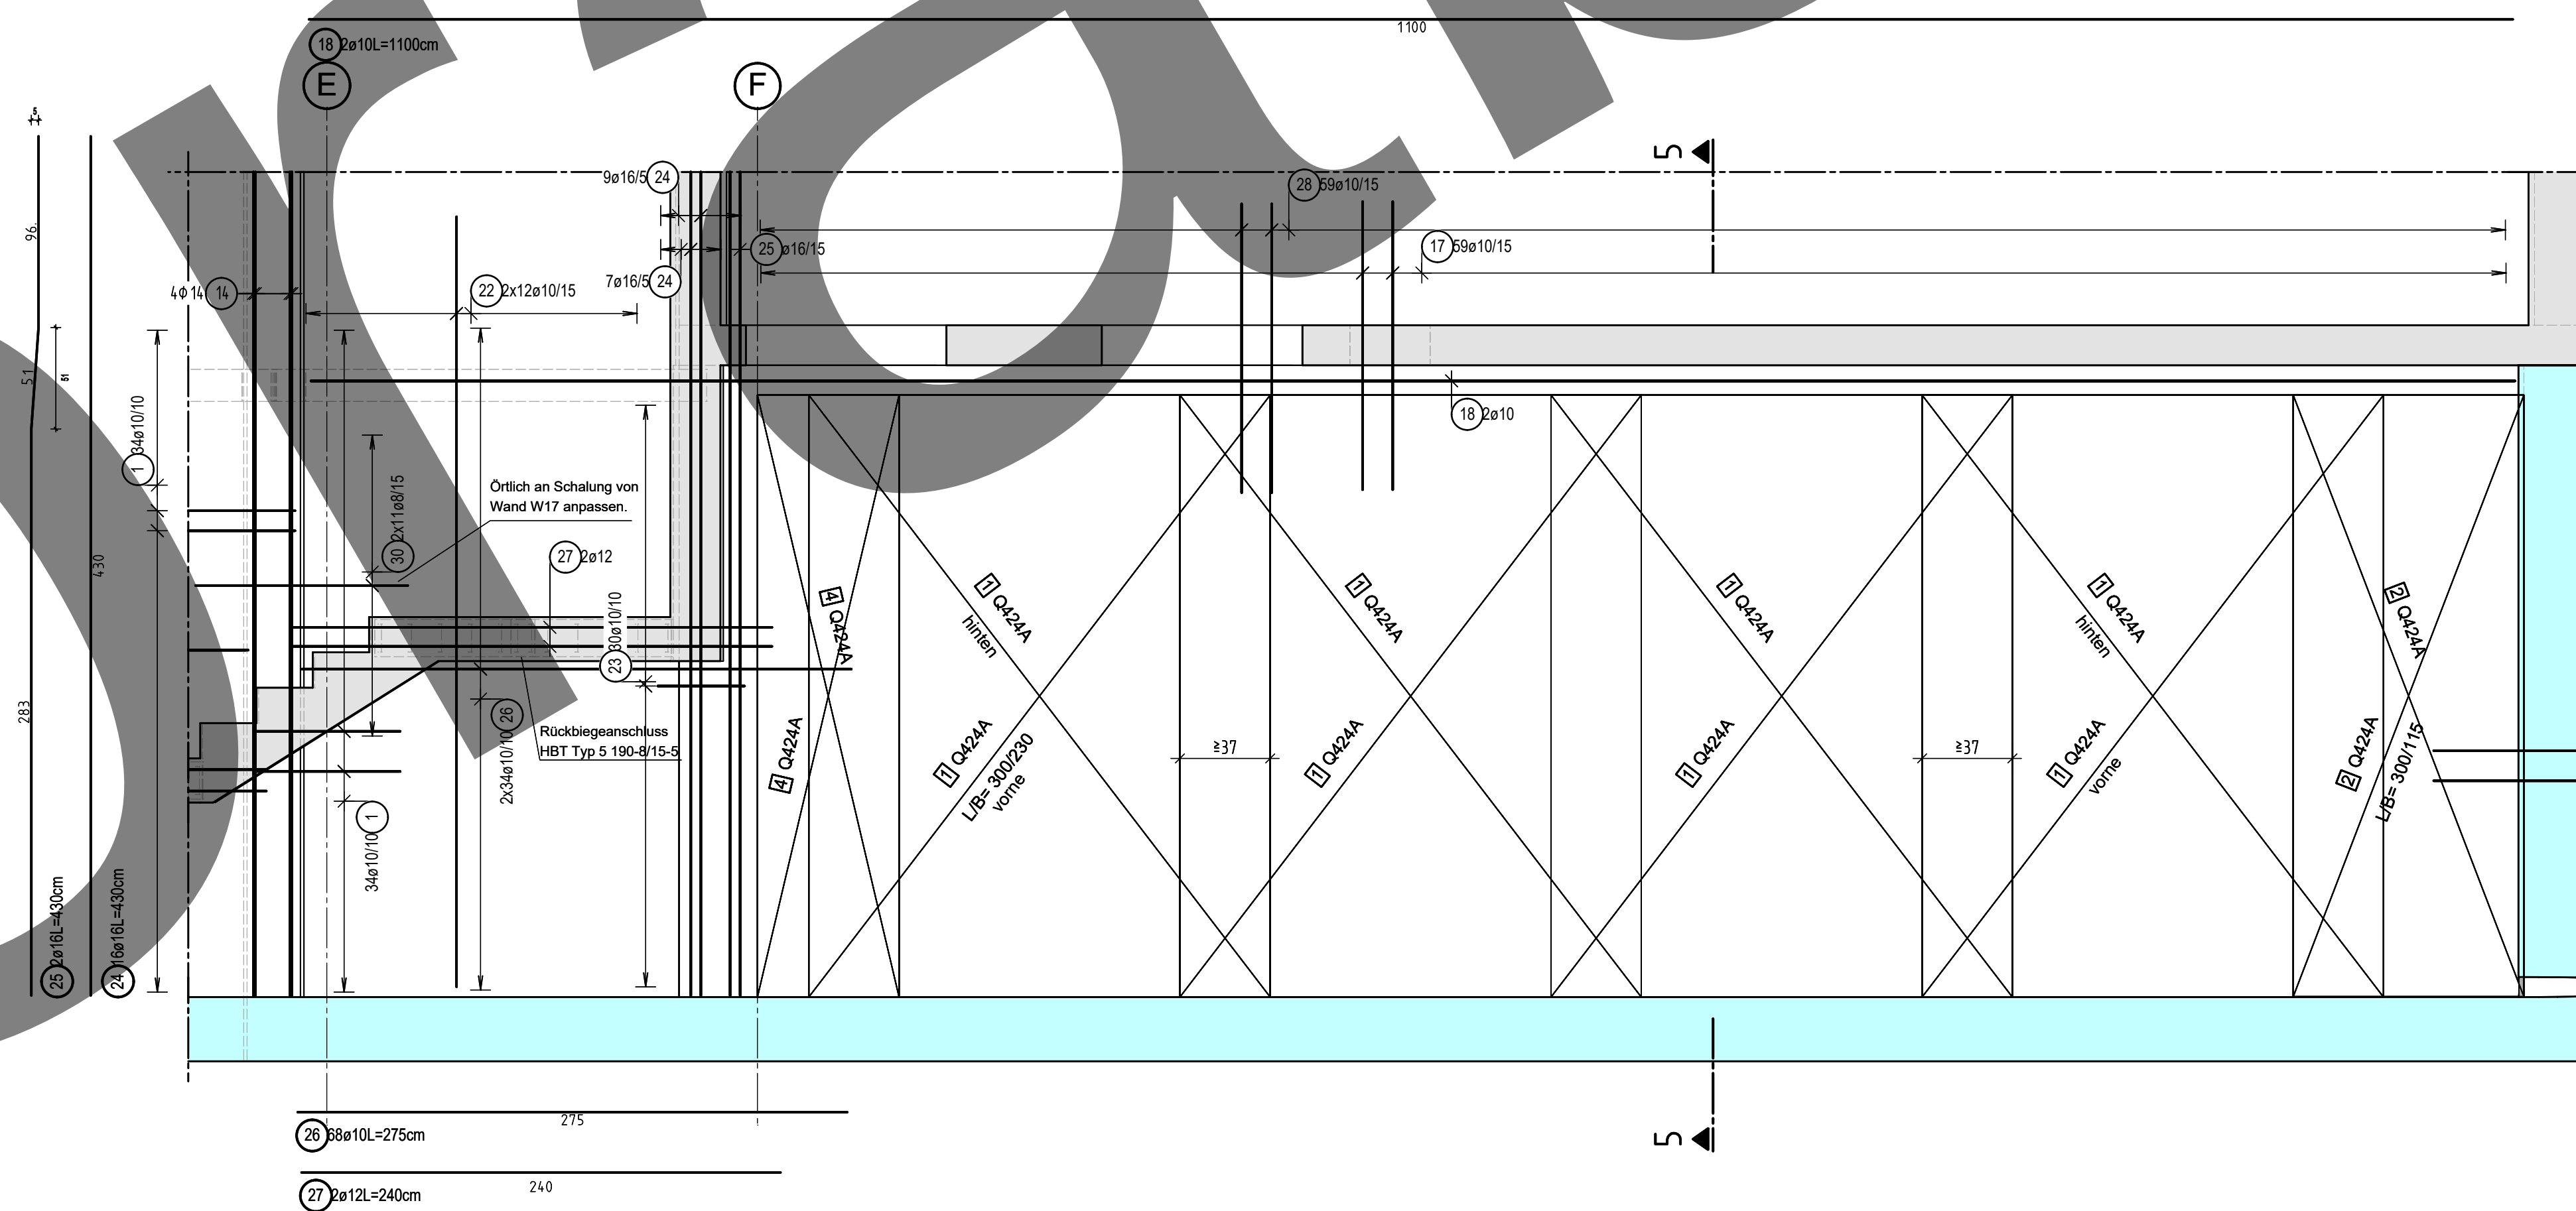


**Schnitt 5-5
M 1:25**

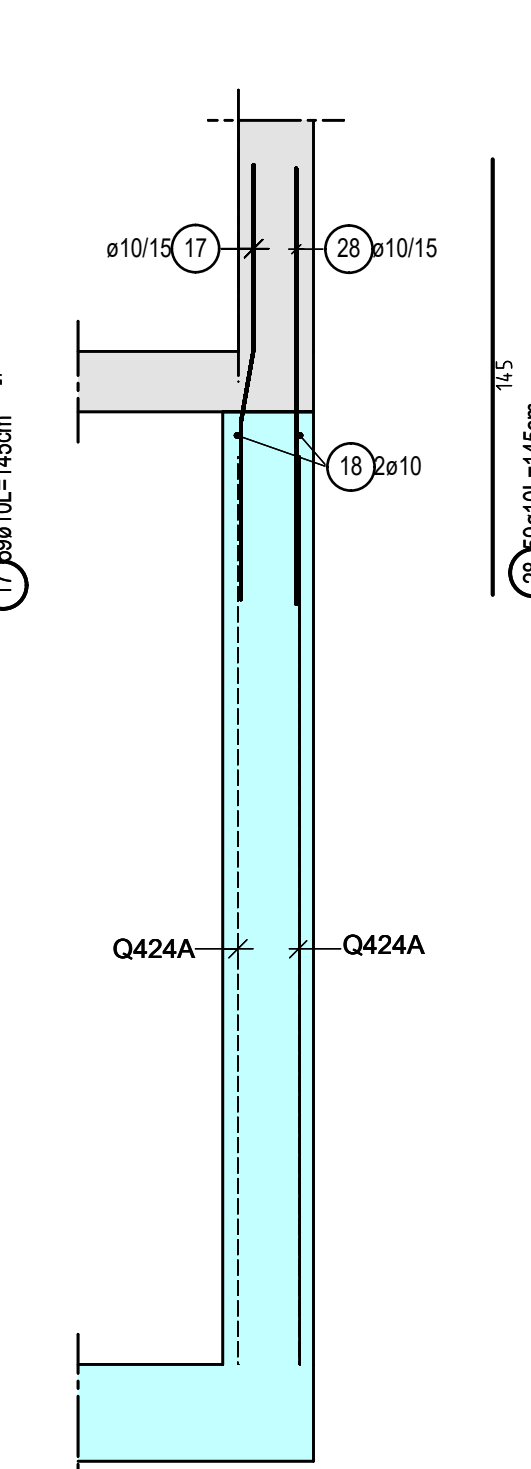

Grundriss W8, M 1:25

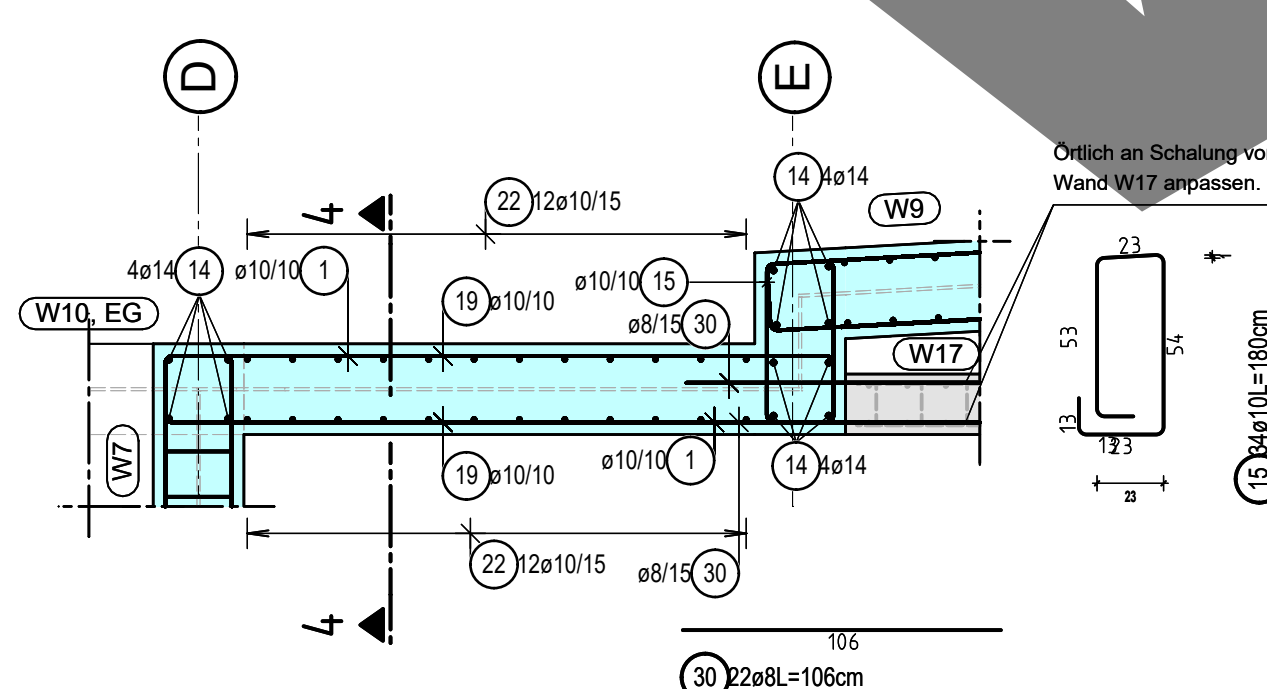

Grundriss W9, M 1:25

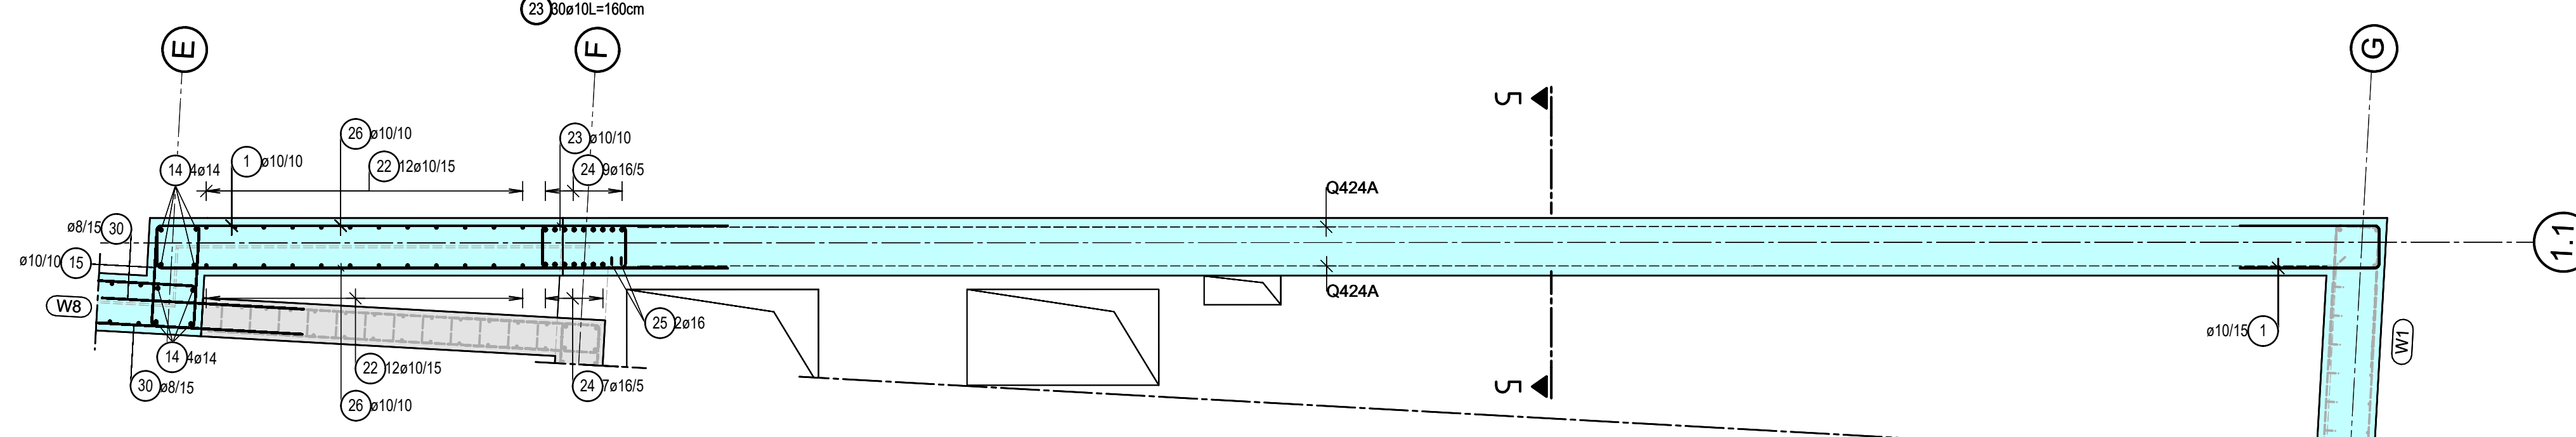

Schauplan-Nr.: S 23-302-AN-02 Statik Seite:	
