


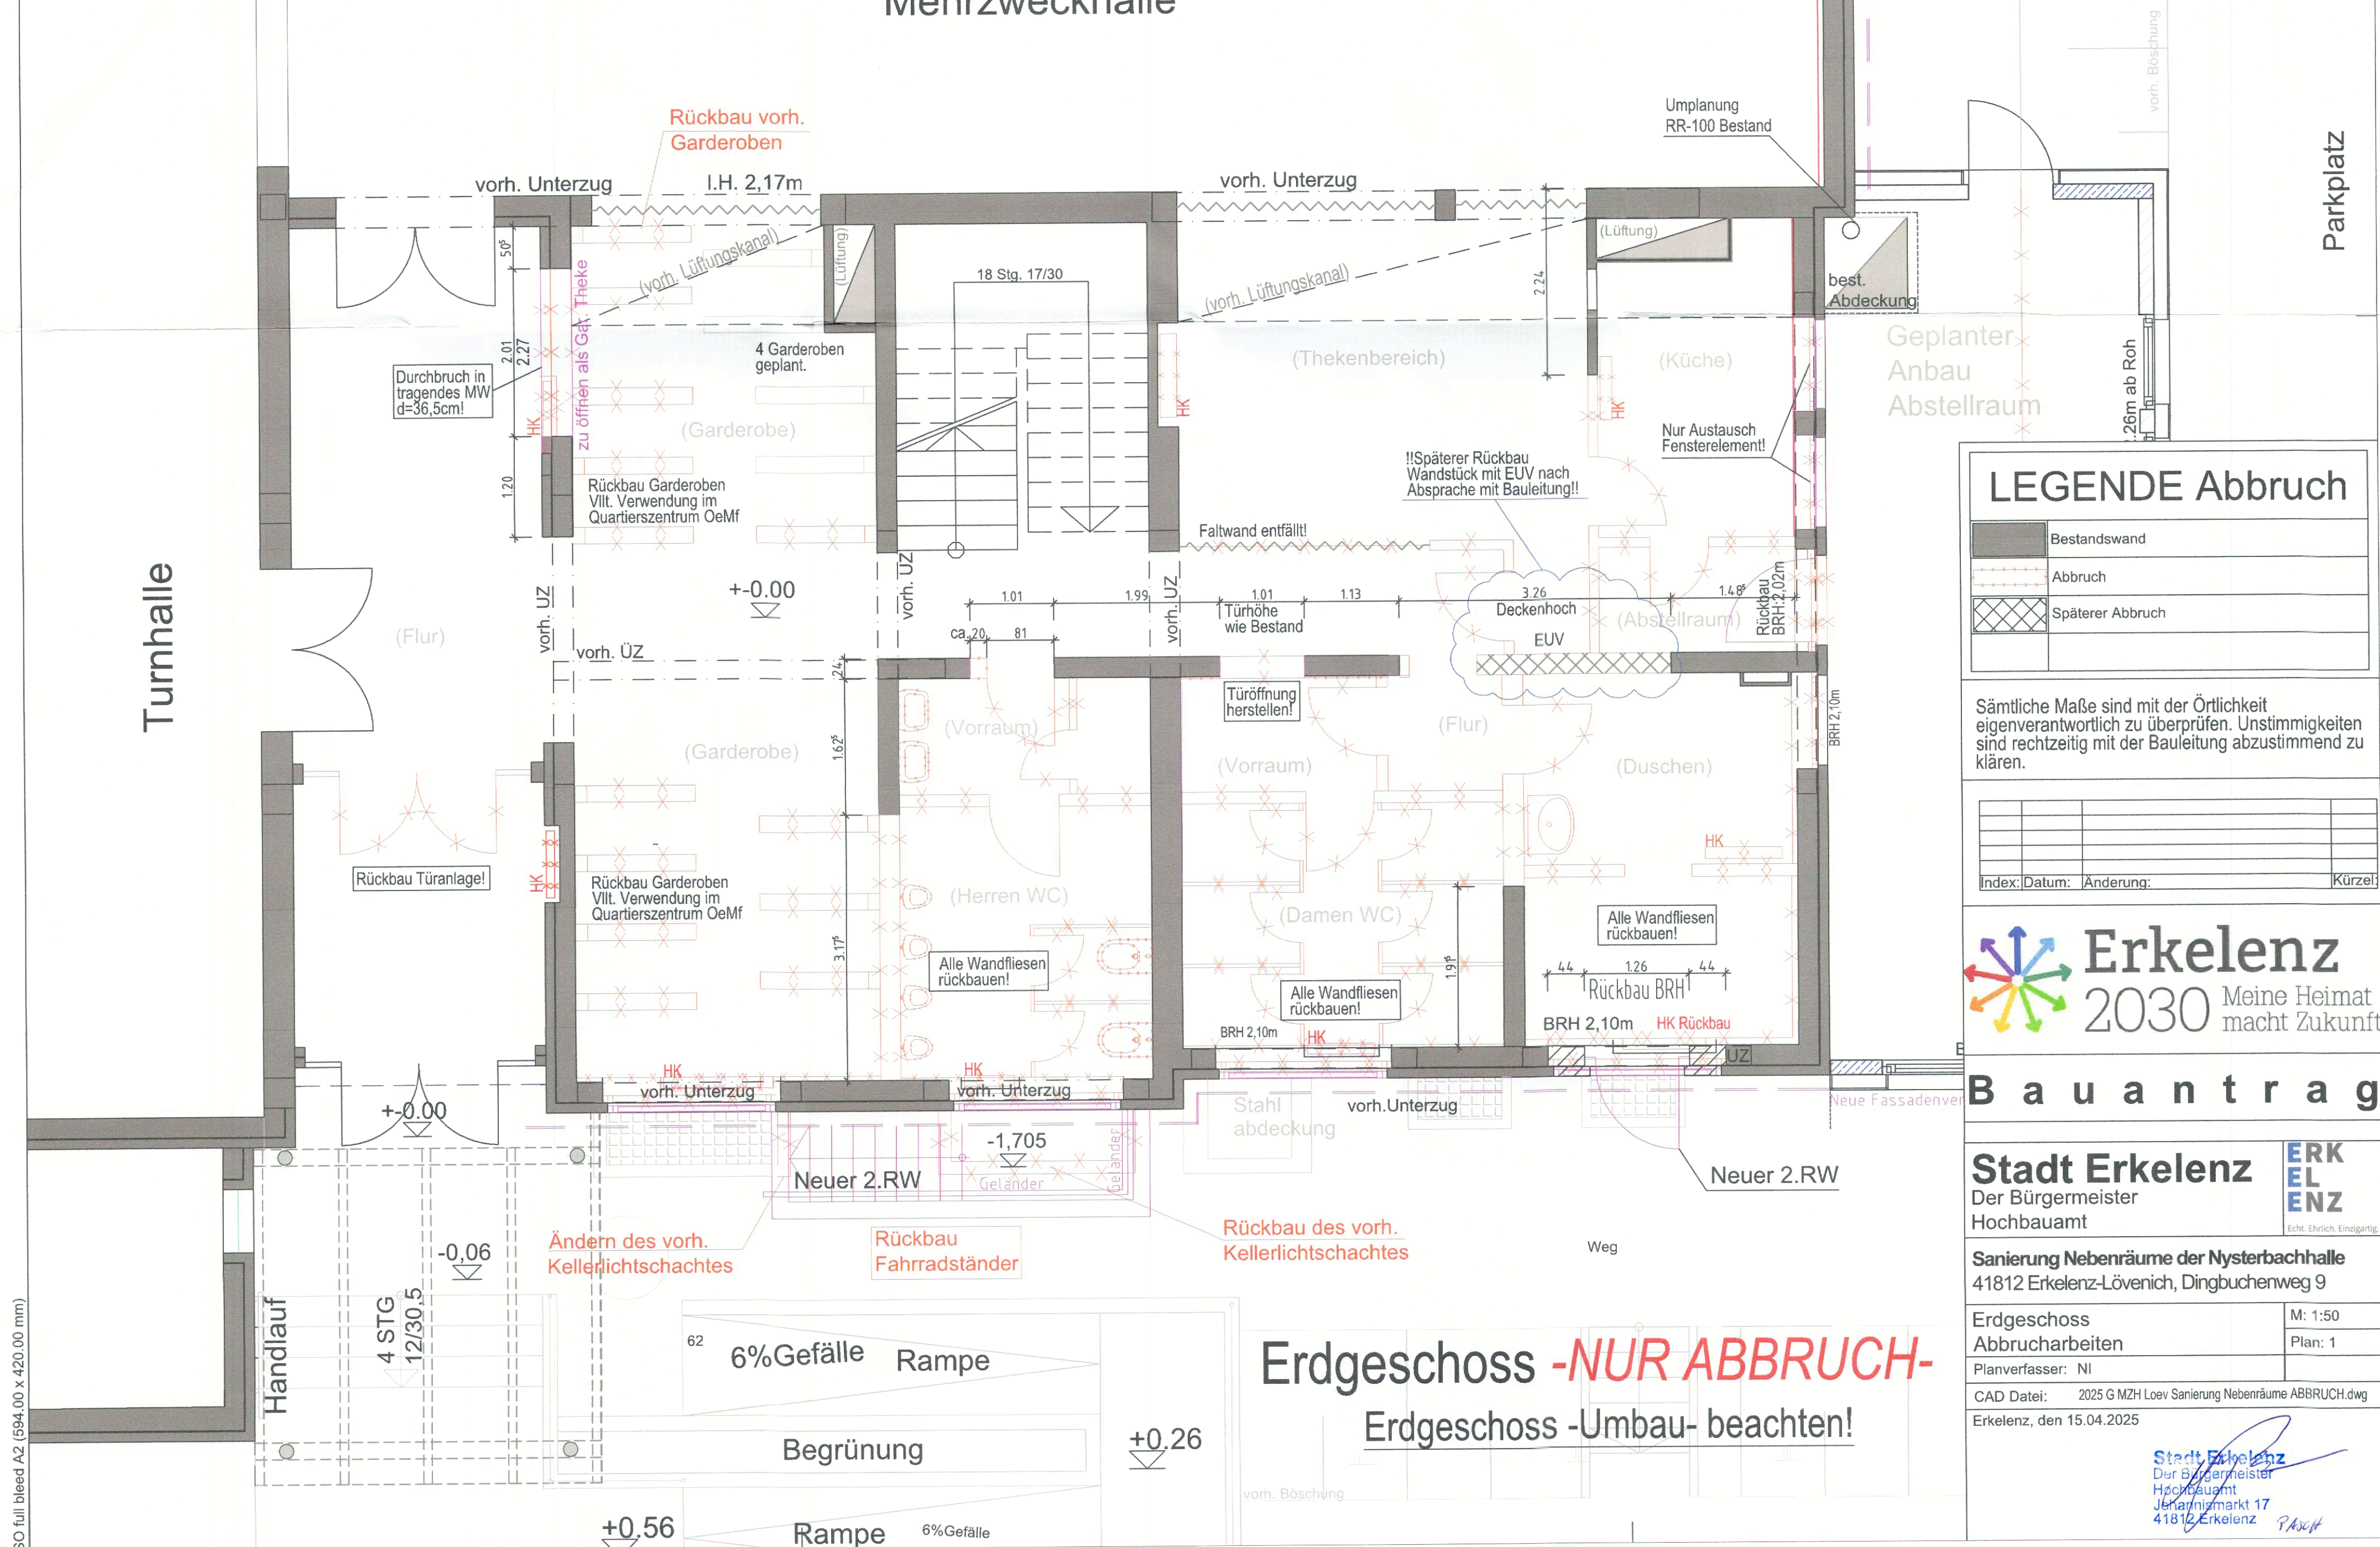


# Mehrzweckhalle



## LEGENDE Abbruch

	Bestandswand	
	Abbruch	
	Späterer Abbruch	

Sämtliche Maße sind mit der Örtlichkeit eigenverantwortlich zu überprüfen. Unstimmigkeiten sind rechtzeitig mit der Bauleitung abzustimmend zu klären.

Index:	Datum:	Änderung:	Kürzel:



# B a u a n t r a g

**Stadt Erkelenz**  
Der Bürgermeister  
Hochbauamt

**Sanierung Nebenräume der Nysterbachhalle**  
41812 Erkelenz-Lövenich, Dingbuchenweg 9

Erdgeschoss Abbrucharbeiten	M: 1:50
	Plan: 1
Planverfasser: NI	

CAD Datei: 2025 G MZH Loev Sanierung Nebenräume ABBRUCH.dwg  
Erkelenz, den 15.04.2025

**Stadt Erkelenz**  
Der Bürgermeister  
Hochbauamt  
Johannismarkt 17  
41812 Erkelenz