
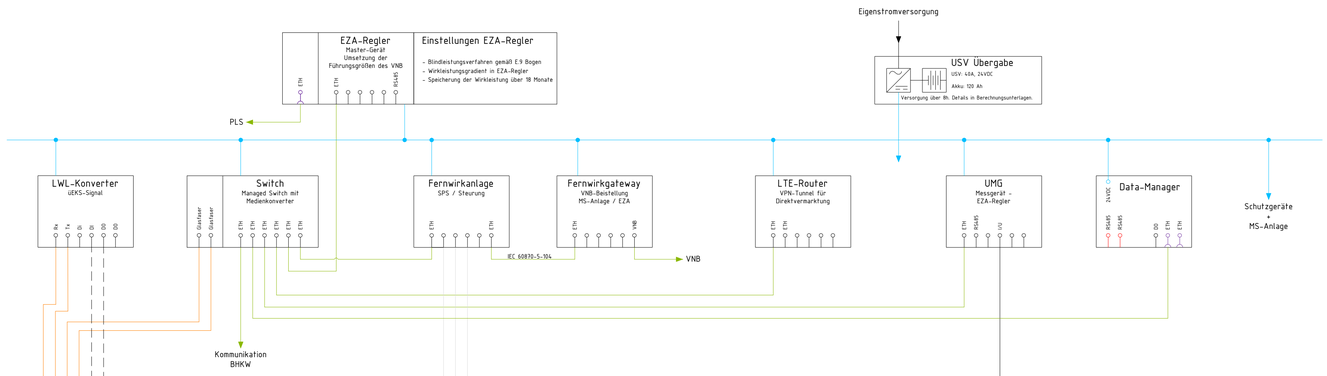



## Übergabe
## MS01

Bemssungsspannung: 20kV (24kV)
Bemessungsfrequenz: 50 Hz
Bemssungs-Kurzzeitstrom 1s: 20 kA
Bemssungs-Dauerstrom: 630 A

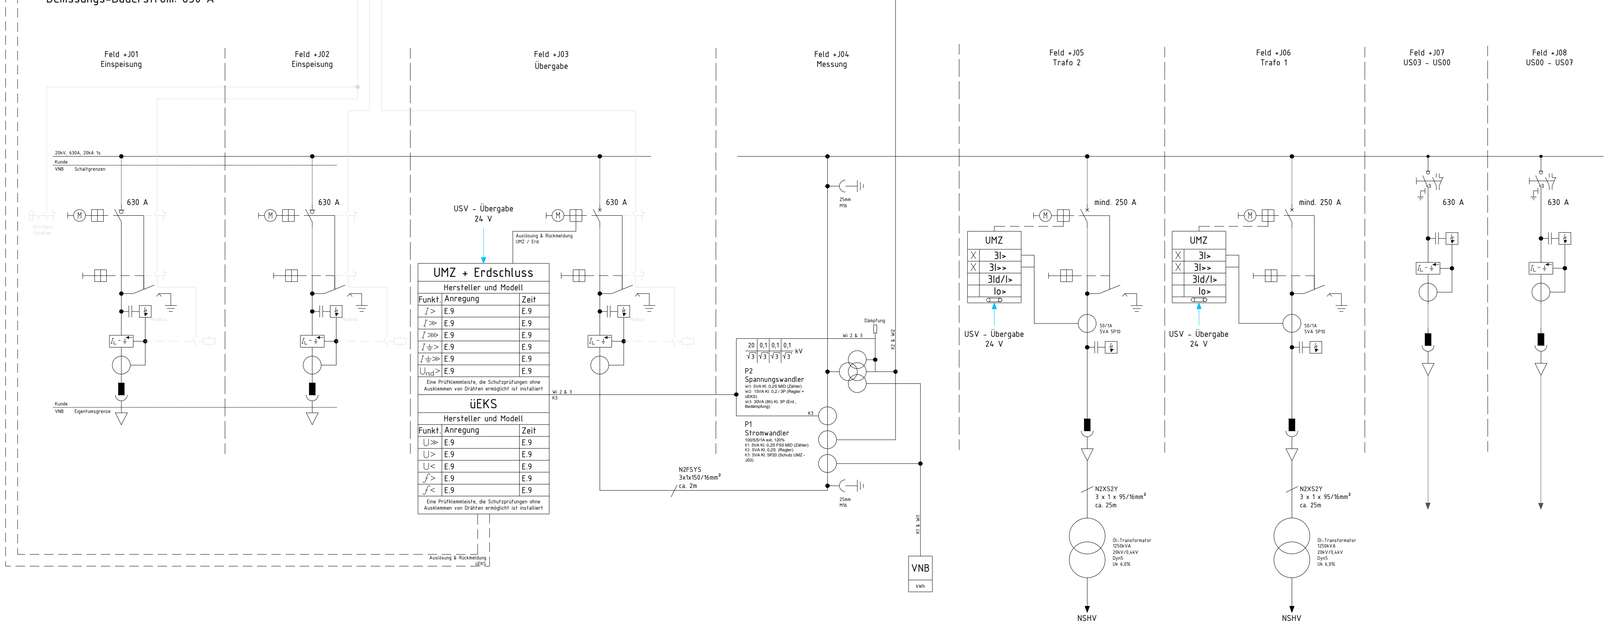


| Index | Änderungen: | gez.: | Datum: | geprüft: |
|---|---|---|---|---|
| C | ... | | | |
| B | ... | | | |
| A | ... | | | |

WASSERVERBAND EIFEL – RUR
52325 Düren Postfach 10 25 64 Tel. : 02421 494-0 Fax : 02421 494-1309

# Ausbaustufe I der Gruppenkläranlage Düren
# Ausführungsplanung
# PV-Anlage

## Einpolige Darstellung - Mittelspannungsumbau

| | |
|---|---|
| Blatt 11_1000_1300_5_33_300_011 | Maßstab ohne |
| | gez.: |
| | Datum: 01.07.2026 |
| | geprüft: |
| | Datum: 02.07.2026 |